





AREA DE PROYECTOS
DIRECCIÓN SECTORIAL DE
INFRAESTRUCTURA
CONSEJO DIRECTIVO CENTRAL

OBRA LICEO N°4		
DEPARTAMENTO ARTIGAS		
FECHA 2025	ANEXO	HOJA L123

TODAS LAS MEDIDAS SE VERIFICARAN EN OBRA.

ESCALA 1/25


TIPO	H11	CANTIDAD	1	IZQ. DER.	UBICACION	LOCALES: 22/23/27 - PB
------	-----	----------	---	--------------	-----------	------------------------

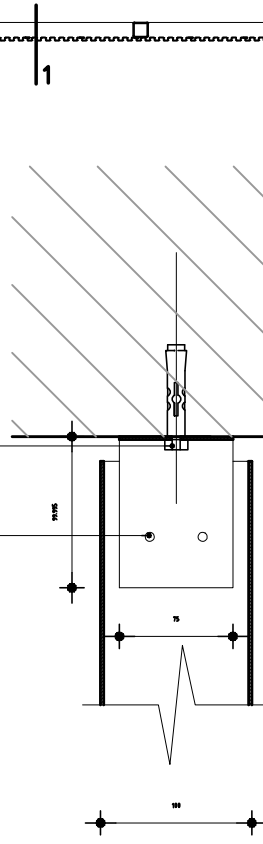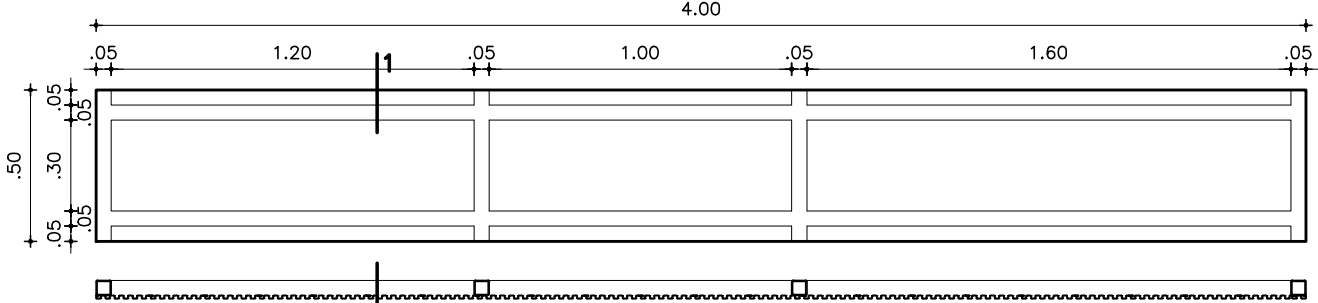

TIRAFONDO GALV. CABEZA HEXAGONAL + TACO PLASTICO Ø10mm.
UNIÓN DE PLATINA Y TUBULAR TORNILLOS AUTORROSCANTE PUNTA MECHA CABEZA HEXAGONAL (con arandela estampada) LARGO 25mm Ø 5.5mm

AMURE PLANCHUELA ACERO 100x75x3mm

TUBULAR ACERO 100x50mm esp=3mm

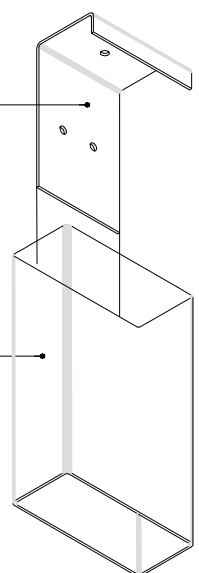

MARCO	MATERIAL	ACERO	
	PERFIL	HORIZONTAL	s/DETALLE
		VERTICAL	s/DETALLE
		DIVISOR	s/DETALLE
CONTRAVIDRIO	-		
ANCLAJE	TACO PVC Ø10mm + TIRAFONDO 70x7mm		
COLOCACION	-		

HOJA	MATERIAL	ESTR. BASTIDOR	s/DETALLE
		TABLERO	CHAPA ALUZINC esp.=0.5mm s/DETALLE
	CONTRAVIDRIO	-	

TERMINACION		
VIDRIO	TIPO	-
	ESPESOR	-
	COLOCACION	-

HERRAJES	MOVIMIENTO	CANTIDAD	-	TIPO Y MATERIAL	-
	MANIOBRA				-
	CIERRE				-
	RETEN				-

PROTEC.	REJA	-	MATERIAL	-	MATERIAL COMPONENTES	-
	OTROS	-	TIPO	CHAPA PLAGADA ALUZINC 15x10mm e=0.5mm		
	Ver planilla N°	-				

BURLETES -

OBSERVACIONES:
TODAS LAS MEDIDAS SE VERIFICARAN EN OBRA