



AREA DE PROYECTOS
DIRECCIÓN SECTORIAL DE
INFRAESTRUCTURA
CONSEJO DIRECTIVO CENTRAL

OBRA
LICEO N°4
DEPARTAMENTO ARTIGAS

FECHA
2025



ANEXO

HOJA


L132

FACHADA esc. 1:50


DETALLE 1 esc. 1:10

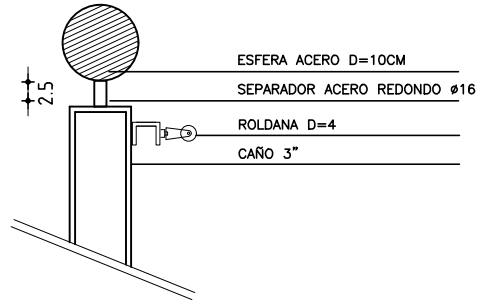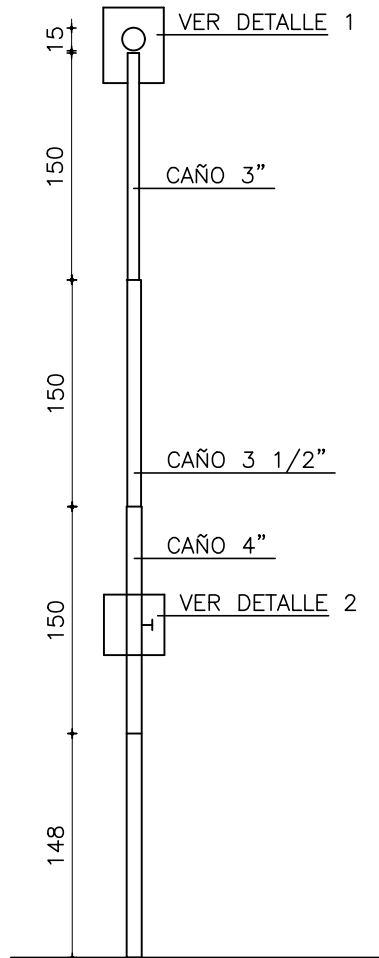

DETALLE 2 esc. 1:10

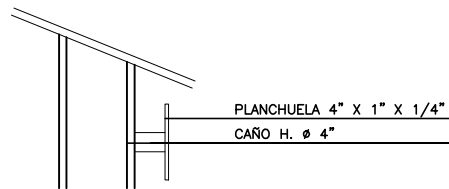

PLANTA esc. 1:50

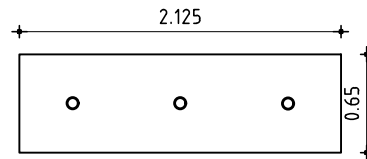

VER DETALLE DE BASAMENTO EN LAMINA U2 DE ESPACIOS EXTERIORES

MASTIL

. TODAS LAS MEDIDAS SE VERIFICARAN EN OBRA.

ESCALA 1/50 1/10

TIPO	H19	CANTIDAD	3	IZQ. DER.	UBICACION	FACHADA PRINCIPAL
------	-----	----------	---	--------------	-----------	-------------------

ESTRUCTURA	ANCLAJE	SEGUN DETALLE
	MATERIAL	

COMPONENTES	DIVISIONES	MAT.	SECCION
	PANELES	MAT.	SECCION
	PASAMANOS	MAT.	SECCION
	ACCESORIOS		
	HERRAJES		

TERMINACION	3 MANOS DE CONVERTIDOR DE OXIDO COLOR GRIS OSCURO, LA ULTIMA MANO SE DARÁ EN OBRA.
OBSERVACIONES	SERAN PROVISTAS DE LAS CORRESPONDIENTES CORREAS DE NYLON. DEBE INCLUIR RED REGLAMENTARIA