




AREA DE PROYECTOS

DIRECCIÓN SECTORIAL DE
INFRAESTRUCTURA

CONSEJO DIRECTIVO CENTRAL

OBRA LICEO N°4		
DEPARTAMENTO ARTIGAS		
FECHA 2025	ANEXO	HOJA L134

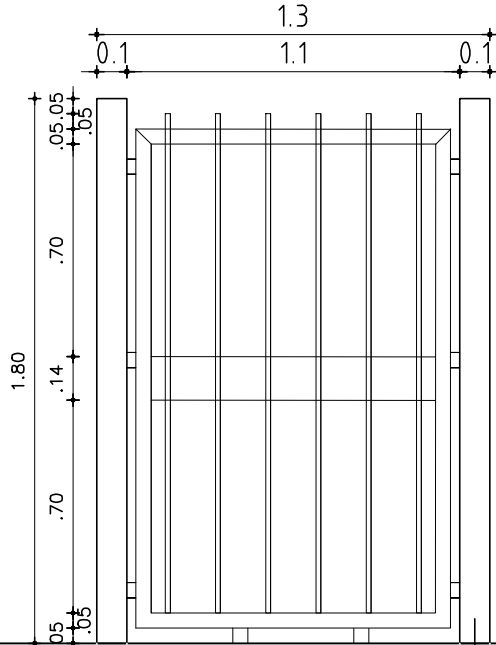

ALZADO - ESC 1/25

TUBULAR 100 X 100 X 3MM

TODAS LAS MEDIDAS SE VERIFICARAN EN OBRA.

PLANTA - ESC 1/25

DADOS DE HORMIGÓN 40X40 PROF=60cm
EL PERFIL ES AHOGADO 40cm Y COLADO INTERIORMENTE AL MOMENTO DEL POSICIONADO, SE DEBE COLOCAR BIGOTES SOLDADO A TUBULAR PARA AUMENTAR ADHERENCIA.

REJA

ESCALA 1/25	-
--------------------	---

TIPO	H21	CANTIDAD	1	IZQ.	-	UBICACION	ESP. EXTERIOR
				DER.	-		

MARCO	MAT.	HERRERIA COMUN					
	PERFILES	PERIMETRAL	PERFIL L	2"x1/4"	PLANCHUELA	1"x 1/4"	
		VERTICALES	TUBULAR	10x10cm	e=3mm		
	DIVISOR						
	CONTRAVIDRIO						
ANCLAJE	REDONDO 16mm SOLDADO A TUBULAR						
	COLOCACION	TUBULAR CON HORMIGÓN COLADO Y AHOGADO 40CM EN BASE DE H.A.					

HOJA	MATERIAL	ESTRUCTURA BASTIDOR				
		TABLERO				
	PAÑOS					

TERMINACION	3 MANOS DE CONVERTIDOR DE OXIDO TIPO HAMMERITE COLOR GRIS OSCURO, LA ULTIMA MANO SE DARÁ EN OBRA.				
VIDRIOS	TIPO				ESPESOR

HERRAJES	MOVIMIENTO	CANTIDAD		TIPO	
	MANIOBRA				
	CIERRE				