


ALZADO - ESC 1/100

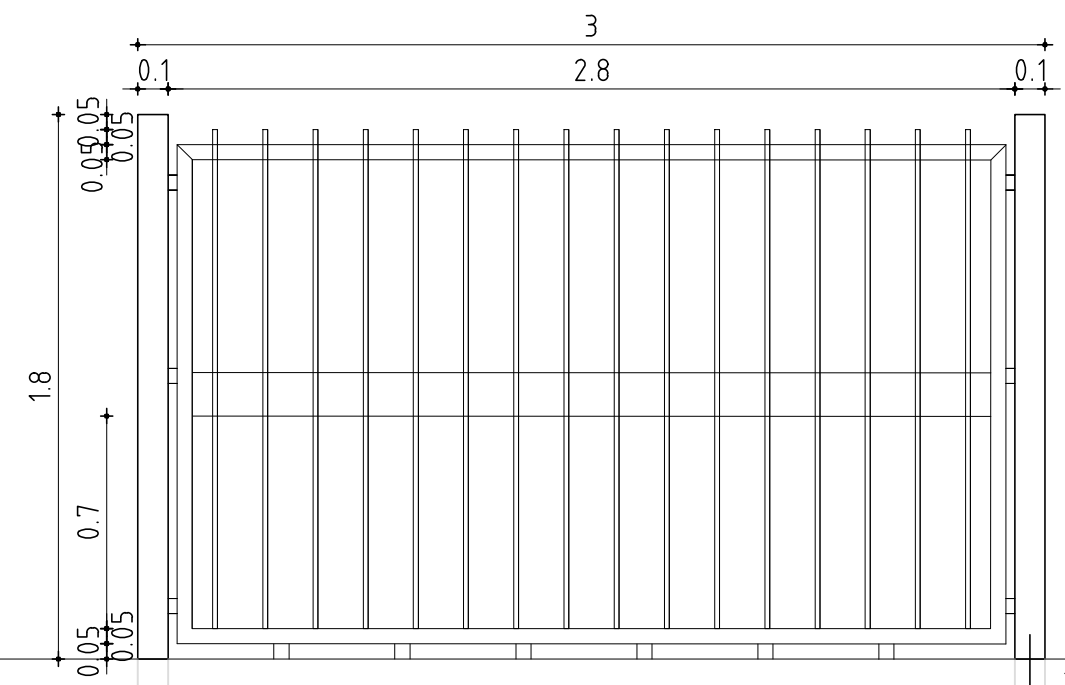

CORTE - ESC 1/25

DADOS DE HORMIGÓN 40X40 PROF=60Cm  
EL PERFIL ES AHOGADO 40Cm Y COLADO INTERIORMENTE AL MOMENTO DEL POSICIONADO, SE DEBE COLOCAR BIGOTES SOLDADO A TUBULAR PARA AUMENTAR ADHERENCIA.

PLANTA - ESC 1/25

EL TUBULAR NO PODRÁ ATRAVESAR SUSTRATO NATURAL BAJO NINGUN CONCEPTO, ESTARÁ ENCAMISADO HASTA LA CARA DE HORMIGONADO DE VEREDA E INTERIORMENTE COLADO CON HORMIGON HASTA SU ALTURA FINAL DONDE SE CORONARÁ CON PLATINA 100x100x3mm.

DETALLE DE MÓDULO - EL MISMO SE REPETIRÁ 12 VECES

TUBULAR 100 X 100 X 3MM

. TODAS LAS MEDIDAS SE VERIFICARAN EN OBRA.

ESCALA 1/25 -

TIPO	H22	CANTIDAD	1	IZQ.	-	UBICACION	FACHADA 18 DE MAYO
				DER.	-		

MARCO	MAT.	HERRERIA COMUN					
	PERIFERICAL	PERFIL L	2"x1/4"	PLANCHUELA	1"x 1/4"		
	VERTICALES	TUBULAR	10x10cm	e=3mm			
	DIVISOR						
CONTRAVIDRIO							
ANCLAJE		REDONDO 16mm SOLDADO A TUBULAR					
COLOCACION		TUBULAR CON HORMIGÓN COLADO Y AHOGADO 40CM EN BASE DE H.A.					

HOJA	MATERIAL	ESTRUCTURA BASTIDOR				
	PAÑOS	TABLERO				

TERMINACION	3 MANOS DE CONVERTIDOR DE OXIDO COLOR GRIS OSCURO, LA ULTIMA MANO SE DARÁ EN OBRA.					
VIDRIOS	TIPO					ESPESOR

HERRAJES	MOVIMIENTO	CANTIDAD	TIPO	
	MANIOBRA			
	CIERRE			