



CORTE

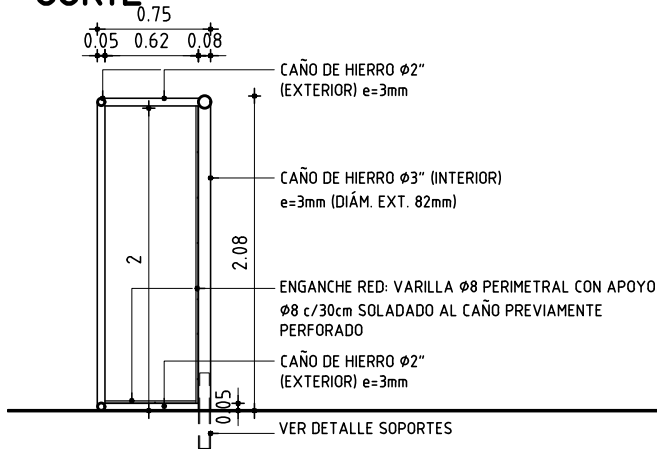


VISTA FRONTAL

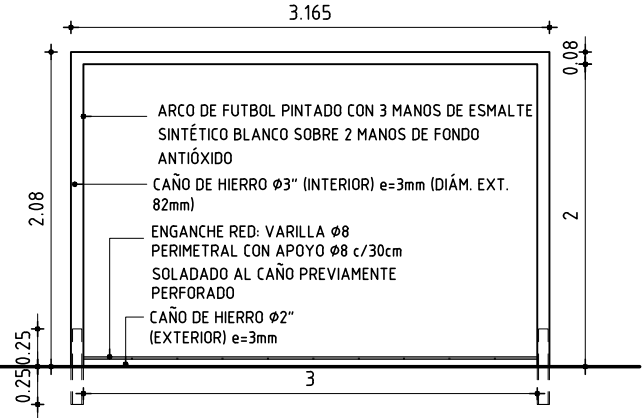


DETALLE SOPORTES


CORTE

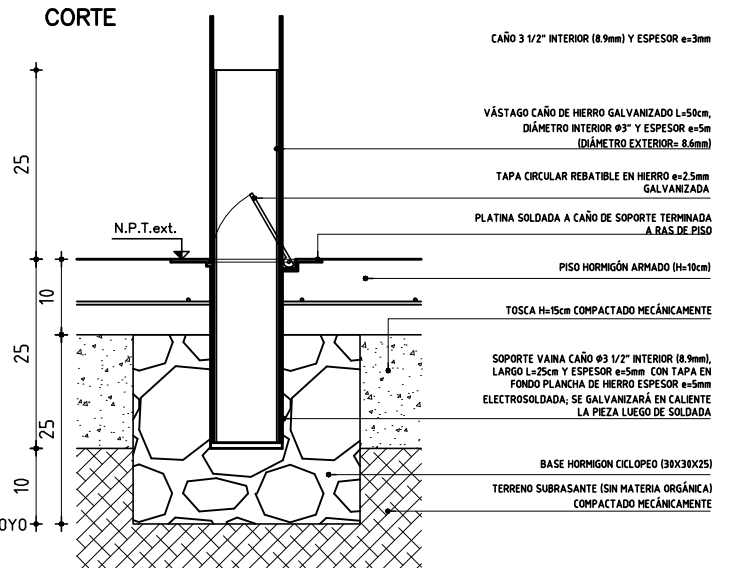

PLANTA

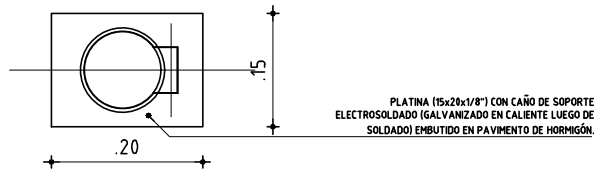

PLANTA

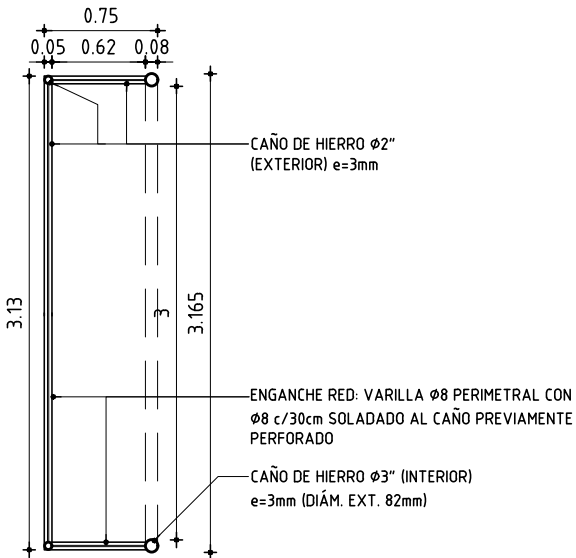

DEBE INCLUIR RED REGLAMENTARIA
TERMINACIONES 2 MANOS DE ANTIÓXIDO Y 3 MANOS DE
ESMALTE SINTÉTICO COLOR SEGÚN GRÁFICOS

. TODAS LAS MEDIDAS SE VERIFICARÁN EN OBRA.
. Los marcos se amuraran sin su correspondientes hojas, y deberan entregarse protegidos contra eventuales manchas producidas por mortero de cal o cemento.

ARCOS DE FUTBOL

ESCALA 1/50 1/10 DETALLES HOJA ANEXO

TIPO	H28	CANTIDAD	4	IZQ. DER.	UBICACION	CANCHAS
------	-----	----------	---	--------------	-----------	---------