


DETALLE SOPORTES

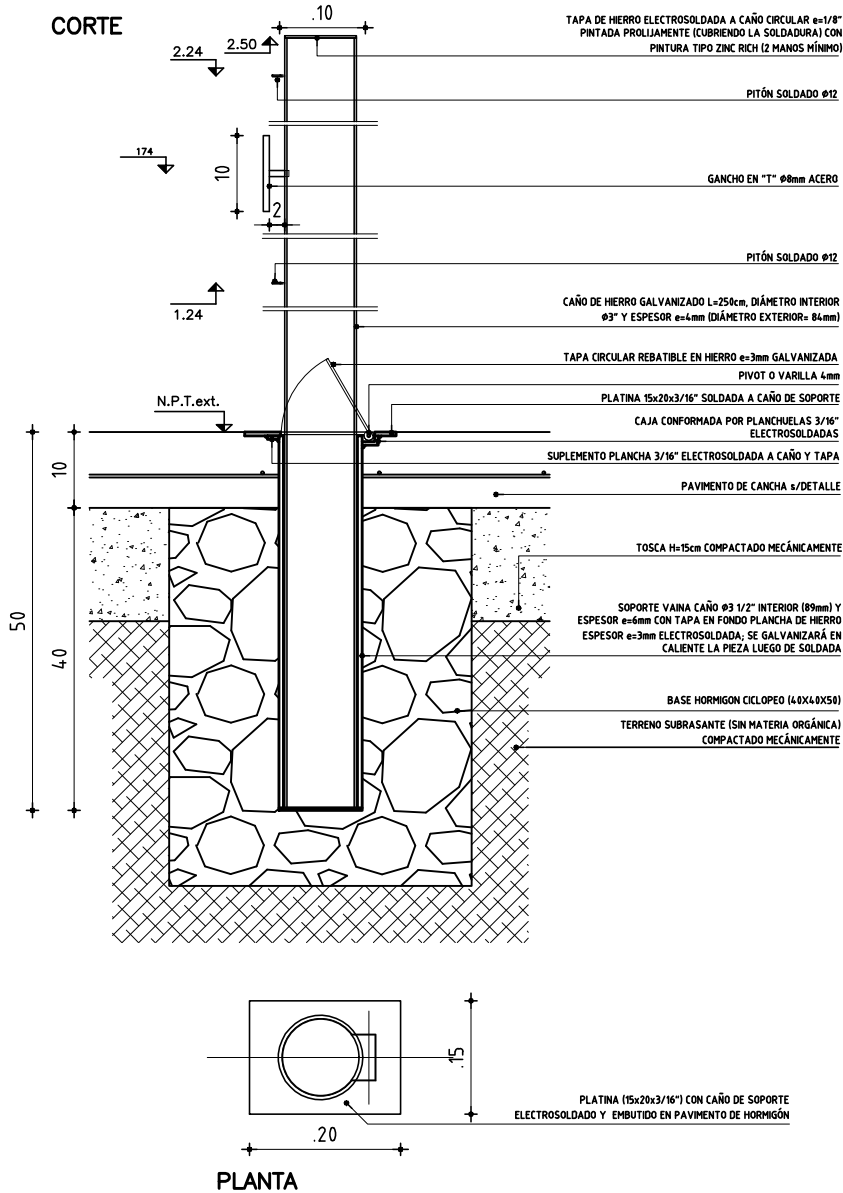

DEBE INCLUIR RED REGLAMENTARIA
TERMINACIONES 3 MANOS DE CONVERTIDOR DE OXIDO COLOR GRIS OSCURO s/MCP

. TODAS LAS MEDIDAS SE VERIFICARAN EN OBRA.

SOPORTE RED DE VOLEY

ESCALA 1/10

TIPO	H31	CANTIDAD	4	IZQ. DER.	UBICACION	CANCHAS
------	-----	----------	---	--------------	-----------	---------