



PLANTA

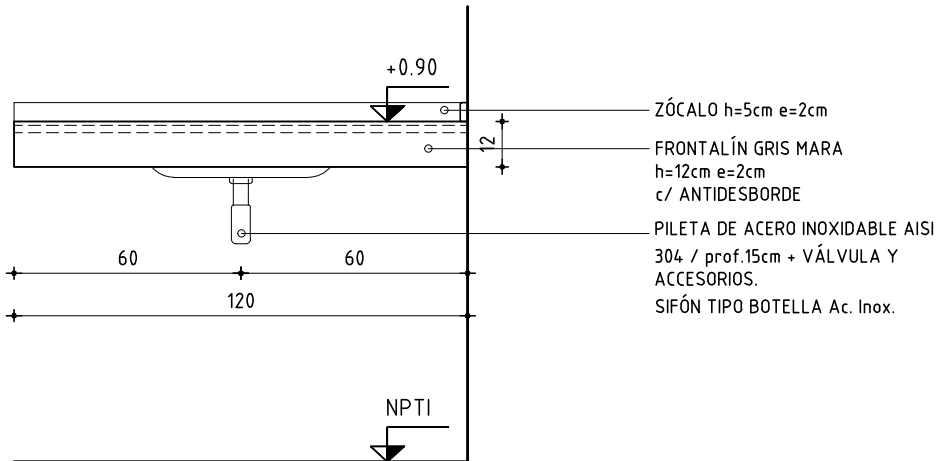

VISTA FRONTAL

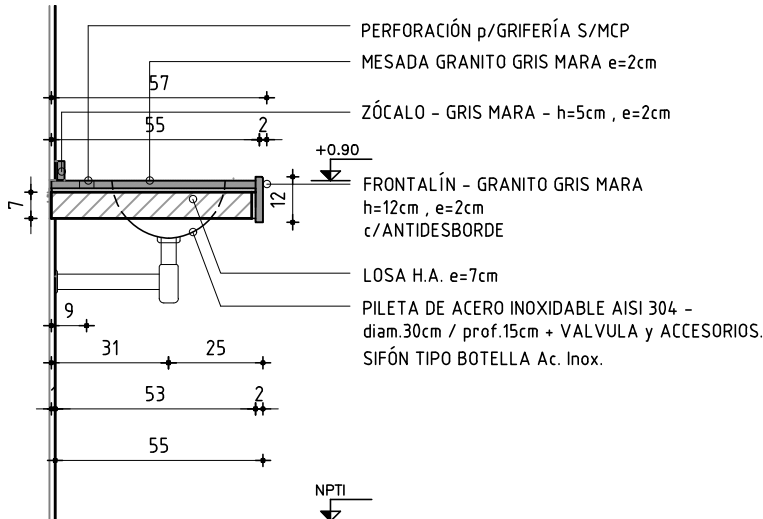

CORTE 1-1

NOTA:

- MESADA GRANITO GRIS MARA PULIDO e=2cm
- FRONTALIN 12cm IGUAL AL GRANITO DE LA MESADA
- CANTOS MUERTOS
- APOYA SOBRE MESADA DE HORM. ARMADO
- SE CONSIDERA CORTE Y PEGADO DE PILETA
- PERFORACION PARA GRIFERIA

TODAS LAS MEDIDAS SE RECTIFICARÁN EN OBRA

MEDIDAS APROX. 120x55cm

MESADA GRANITO GRIS MARA PULIDO

ESCALA 1/20

DETALLES LAMINA

TIPO	P2	CANTIDAD	1	UBICACION	LOCAL: 08 SALA LACTANCIA
------	----	----------	---	-----------	--------------------------