



NOTA:

- TODAS LAS PIEZAS SON EN GRANITO GRIS MARA PULIDO e=2cm
- FRONTALIN 12cm IGUAL GRANITO DE MESADA
- CANTOS MUERTOS
- APOYA EN MESADA DE HORMIGÓN ARMADO


TODAS LA MEDIDAS SE RECTIFICARÁN EN OBRA

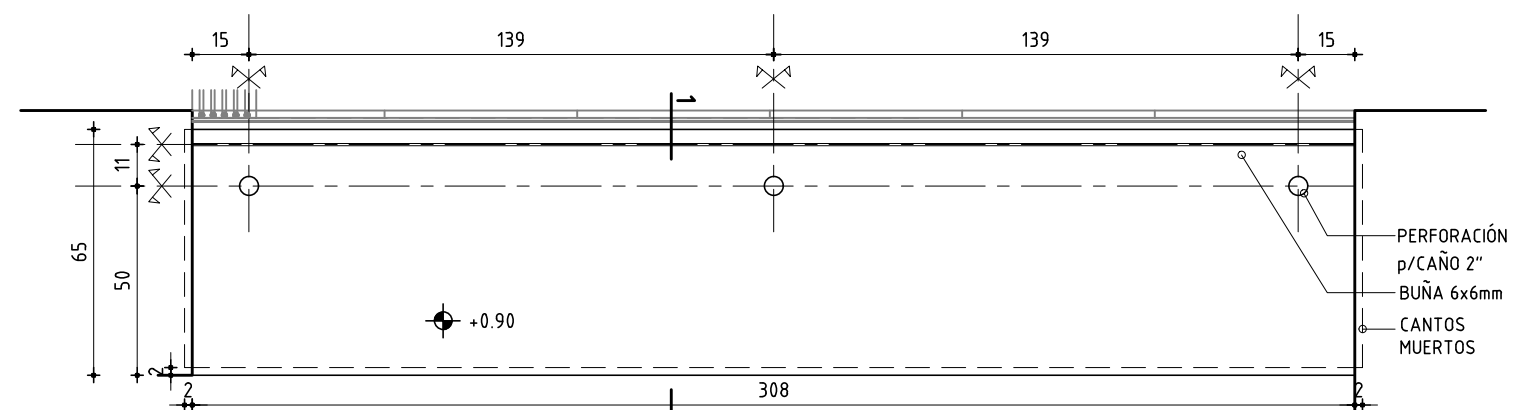

PLANTA

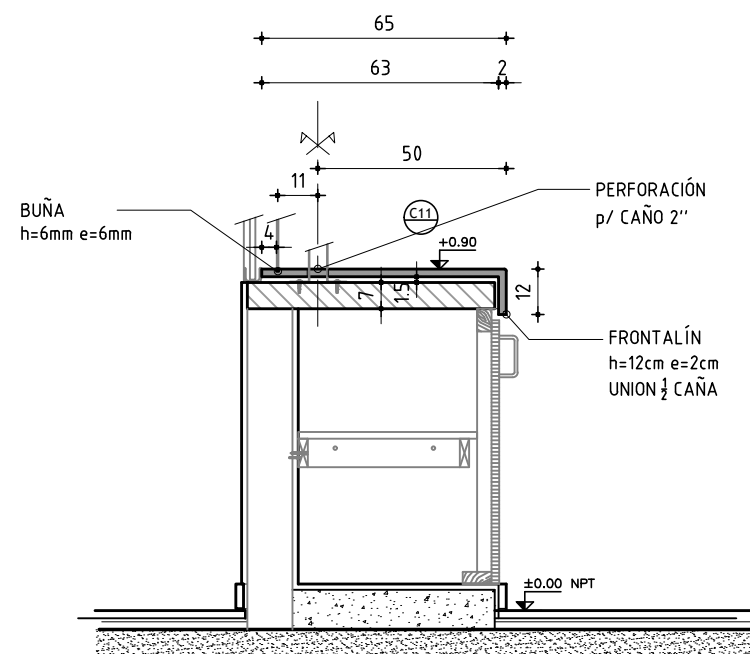

CORTE 1-1

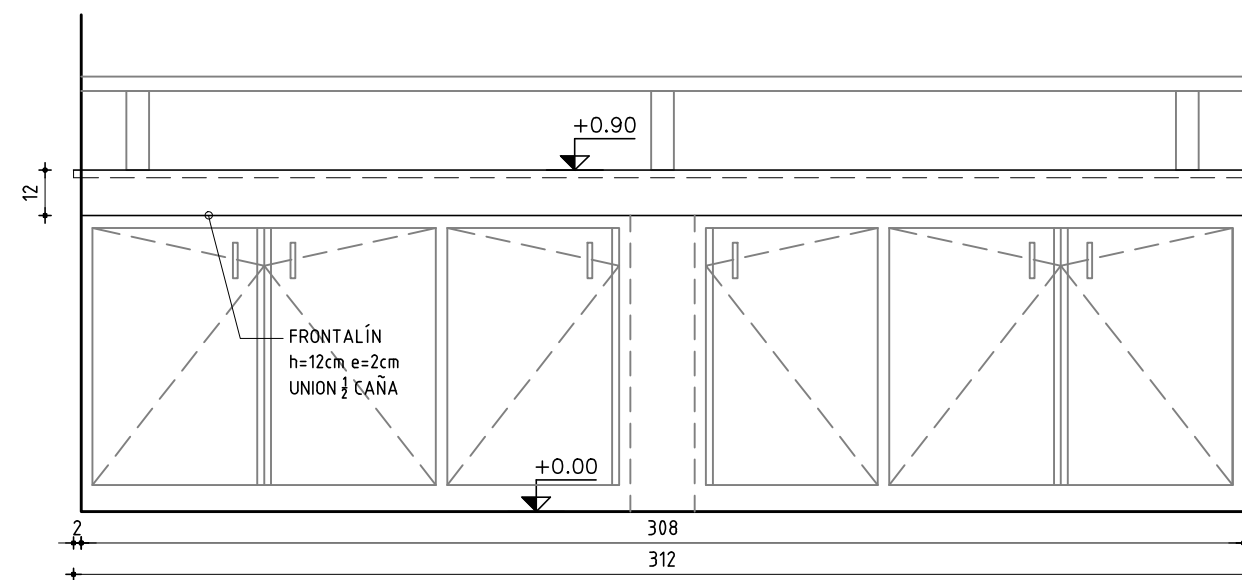

ALZADO

MESADA GRANITO GRIS MARA PULIDO

ESCALA 1/20

DETALLES LAMINA

TIPO	P7	CANTIDAD	1	UBICACION	LOCAL: 14 - CANTINA
------	----	----------	---	-----------	---------------------