




PLANTA

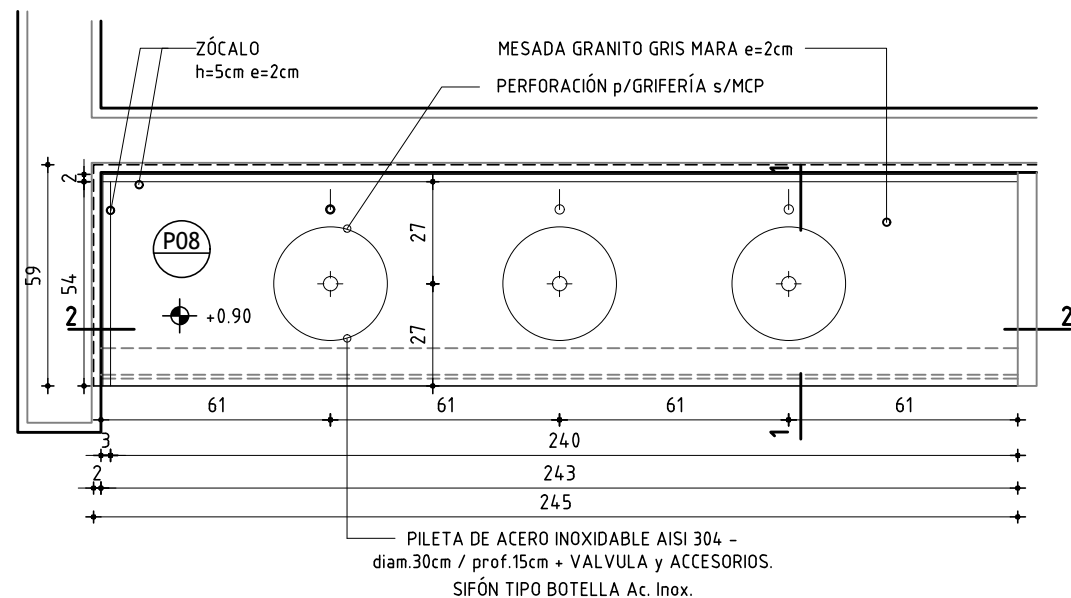

CORTE 2-2

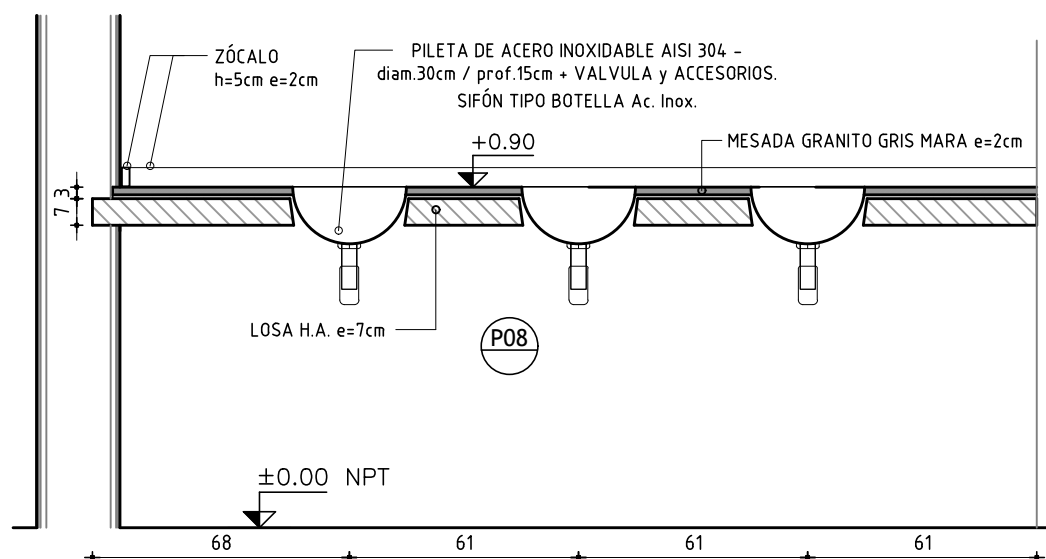

VISTA FRONTAL

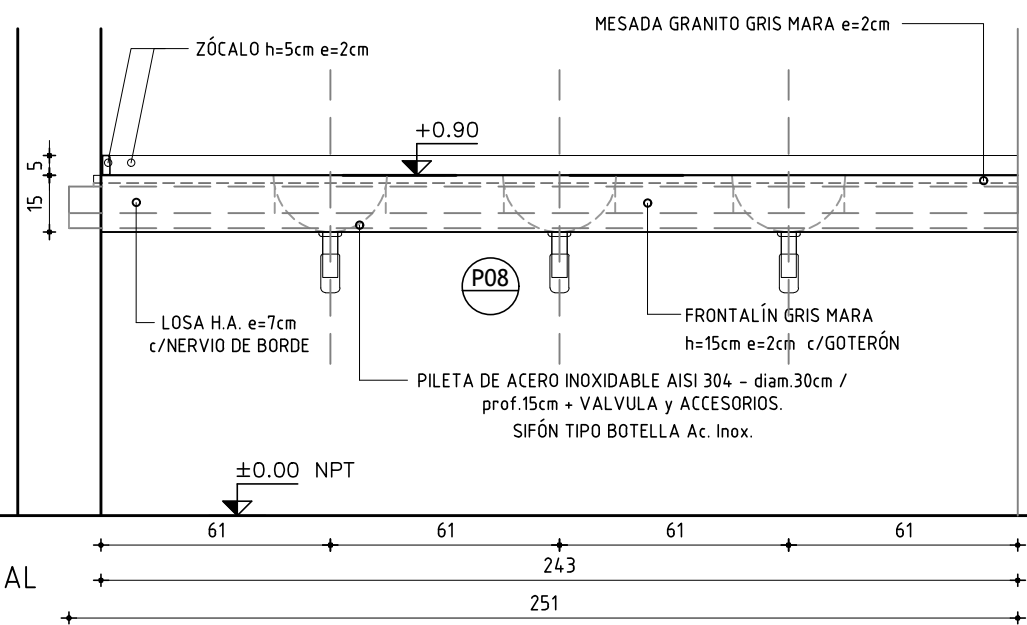


VISTA FRONTAL

NOTA:

- TODAS LAS PIEZAS SON EN GRANITO GRIS MARA PULIDO e=2cm
- FRONTALIN 12cm IGUAL GRANITO DE MESADA
- CANTOS MUERTOS
- APOYA EN MESADA DE HORMIGÓN ARMADO

TODAS LA MEDIDAS SE RECTIFICARÁN EN OBRA

CORTE 1-1

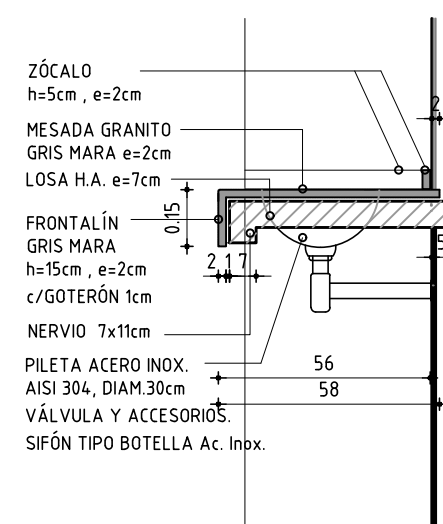

MESADA GRANITO GRIS MARA PULIDO

ESCALA 1/20

DETALLES LAMINA

TIPO	P10	CANTIDAD	2	UBICACION	LOCAL: 22 Y 24 - SS.HH. ALUMNOS
------	-----	----------	---	-----------	---------------------------------