



AREA DE PROYECTOS

DIRECCIÓN SECTORIAL DE  
INFRAESTRUCTURA


CONSEJO DIRECTIVO CENTRAL

OBRA <b>LICEO N°4</b>		
DEPARTAMENTO <b>ARTIGAS</b>		
FECHA 2025	ANEXO	HOJA <b>L160</b>

**ESPEJO SSHH ALUMNOS**

ESCALA 1/20      -

TIPO	V04	CANTIDAD	2	IZQ. - DER. -	UBICACION	SS.HH. ALUMNOS
------	-----	----------	---	------------------	-----------	----------------

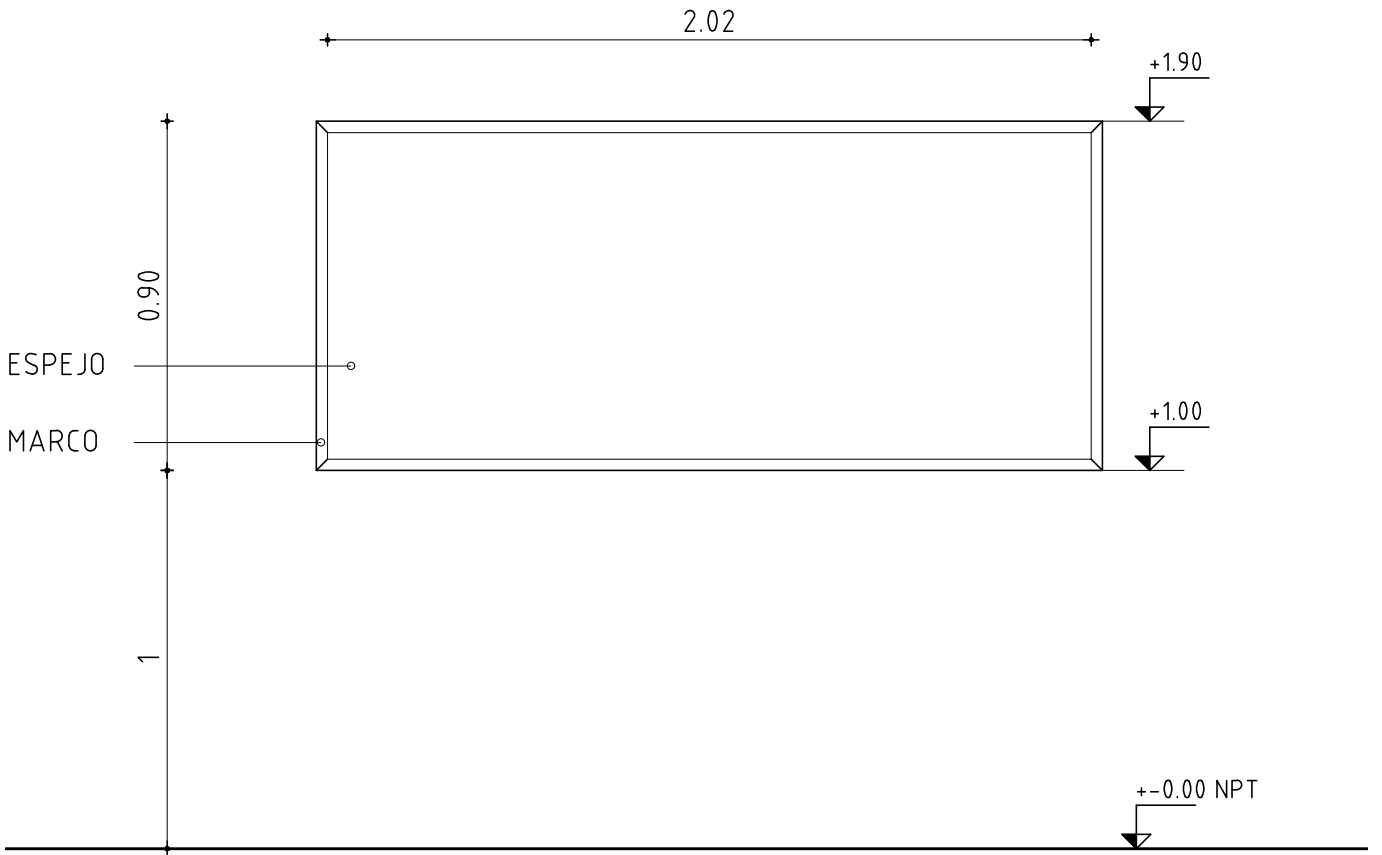

- VERIFICAR MEDIDAS EN OBRA

**ESTRUCTURA:** PLACA DE MDF DE DENSIDAD MEDIA DE ESPESOR 9mm COORDINAR CON CARPINTERÍA.

**ESPEJO:** ESPEJO ELECTROLÍTICO PULIDO DE 5mm DE ESPESOR PEGADO AL MDF CON CEMENTO DE CONTACTO.

**CUBRECANTOS:** PERFIL DE ALUMINIO ANODIZADO BRONCE OSCURO A13 DE 15X15MM ATORNILLADO A MDF.

**AMURE:** SE PROVEERÁ EL SISTEMA DE AMURE PARA CUATRO PUNTOS DE FIJACIÓN SOBRE PLACA MDF CON TORNILLOS GALVANIZADOS DE 3" PARA CARPINTERÍA CABEZA FRESADA EN PLACA, TACOS N° 10 COMUNES PARA TABIQUES DE LADRILLO Y TACOS N° 10 TIPO "TOX" PARA TICHOLO.