


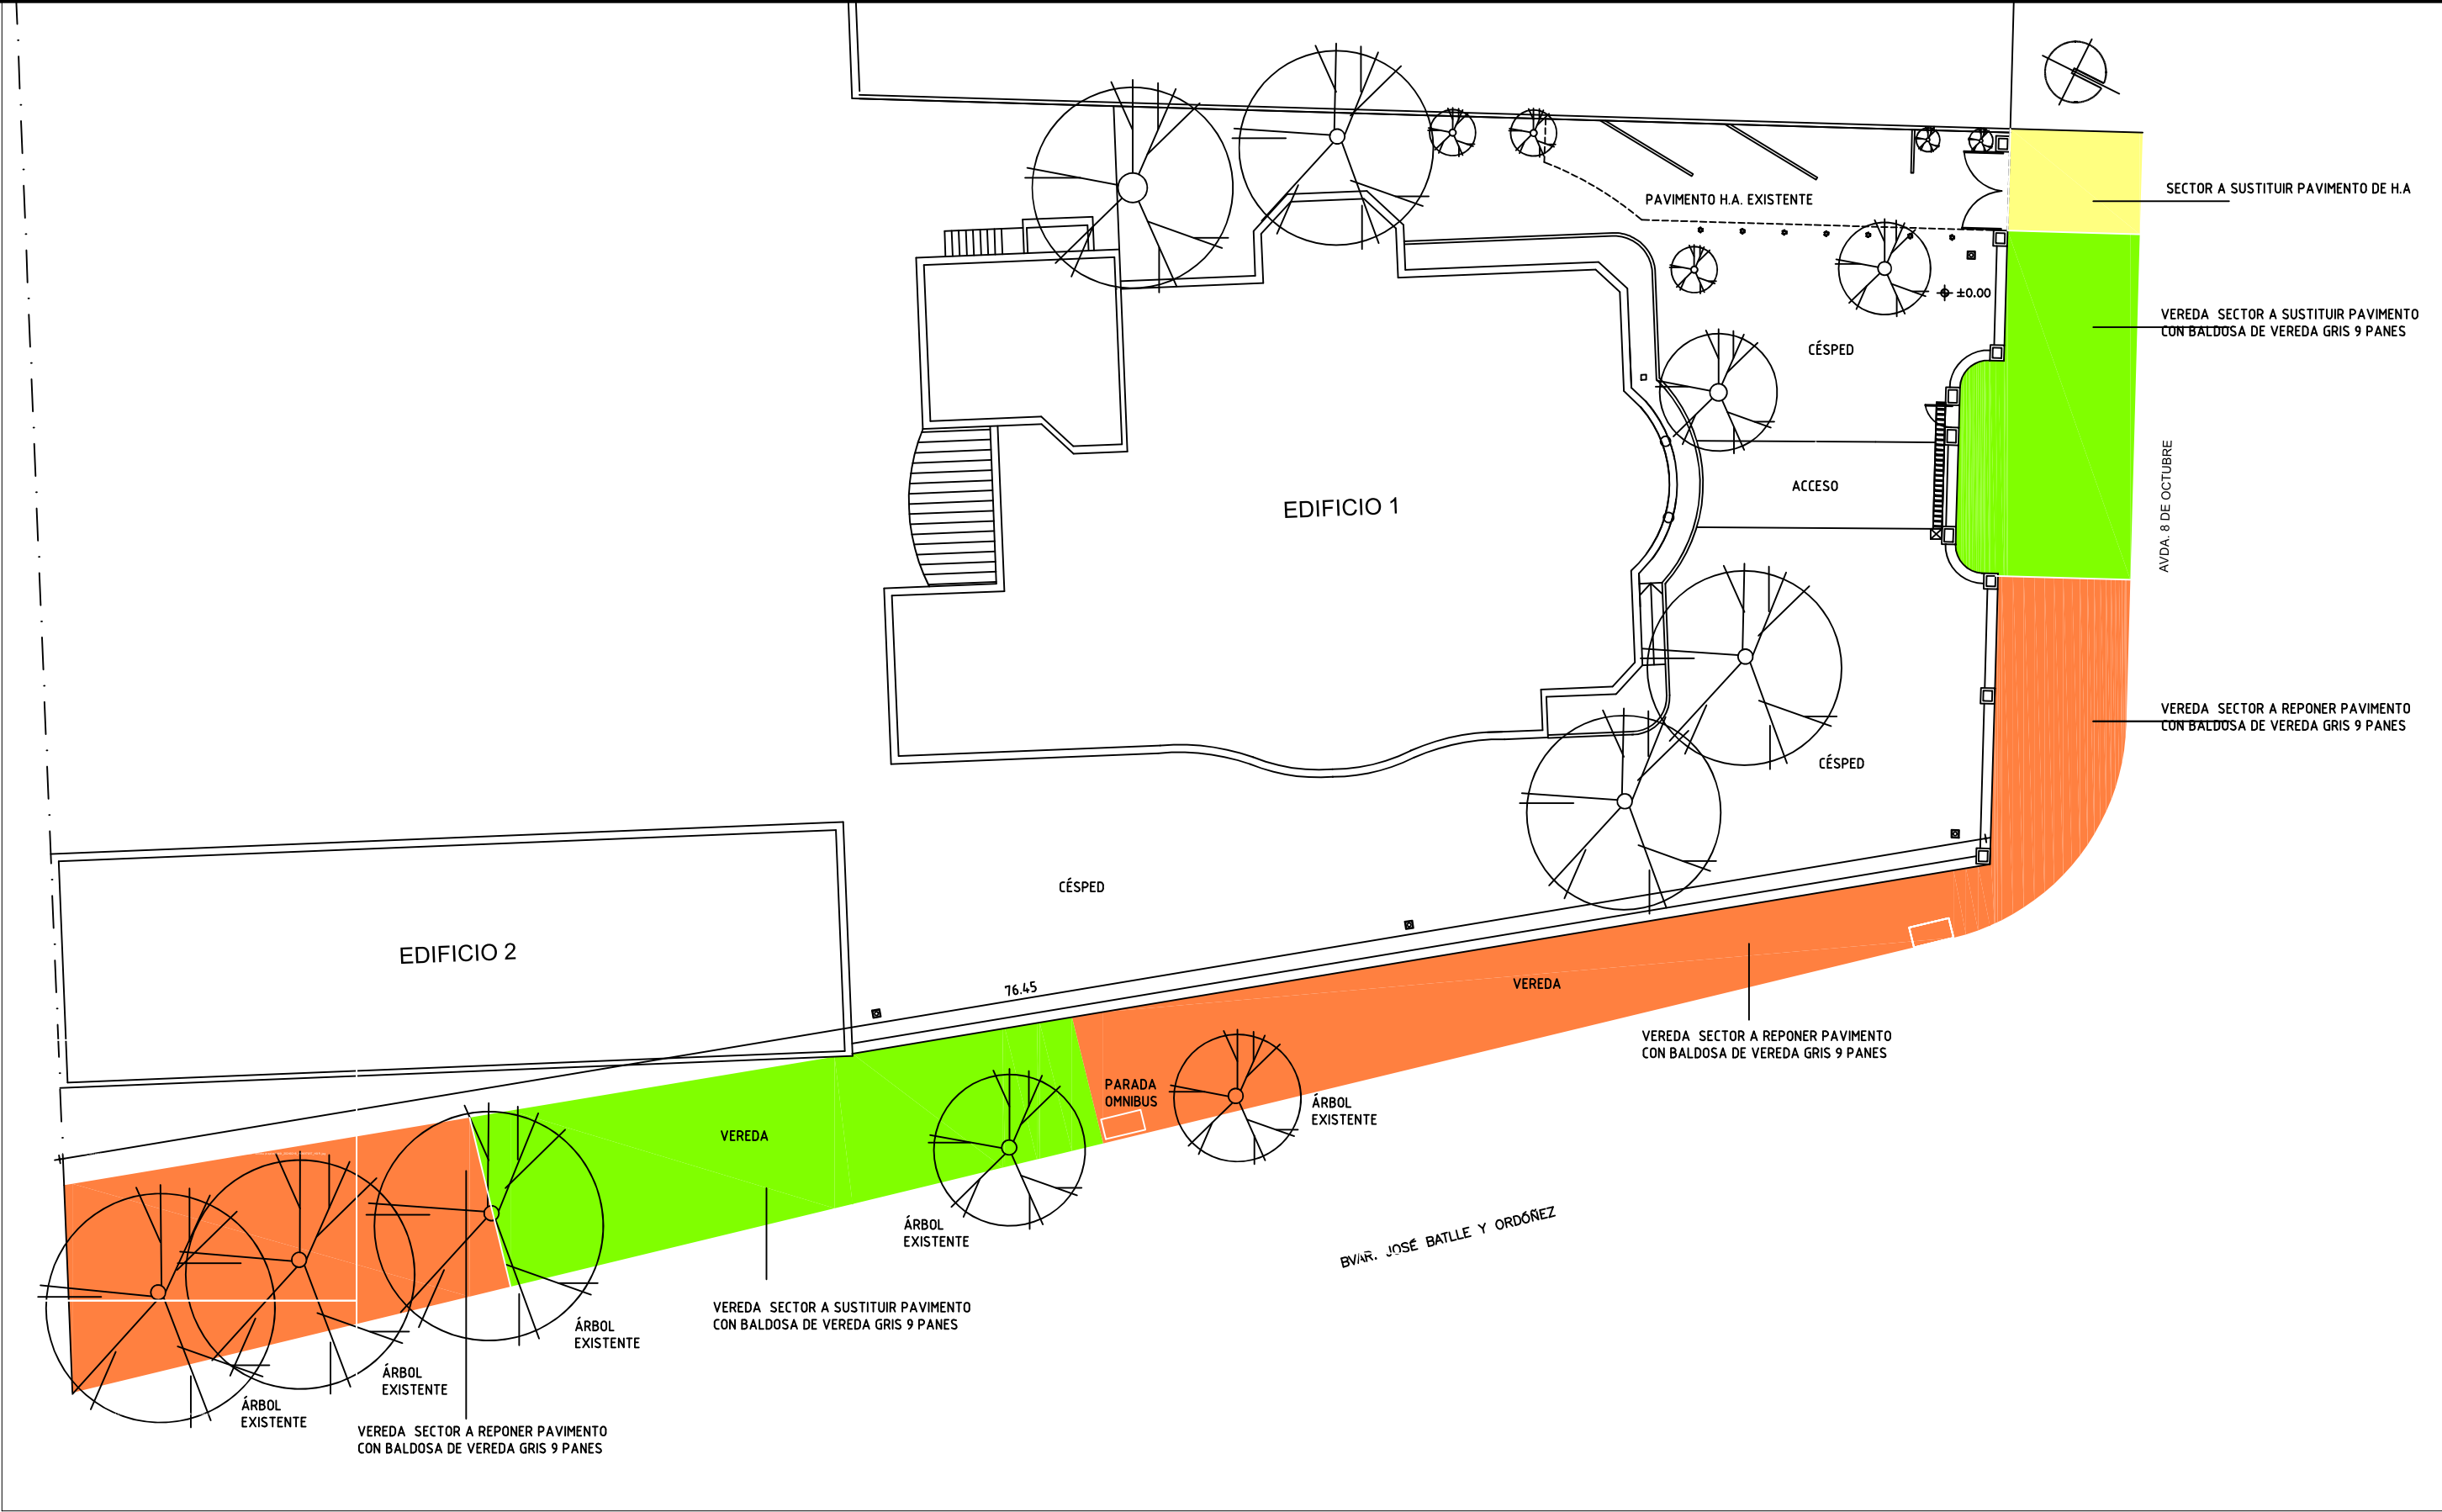

LAS MEDIDAS SE RECTIFICARÁN EN OBRA



DIRECCIÓN GENERAL
DE EDUCACIÓN
SECUNDARIA
Departamento de
Infraestructura
Edilicia

Reparación de vereda

ESQUEMA DE PLANTA
1/500

LI - MVD - L14
LICEO Nº14
8 de Octubre 3390 - Montevideo

ABRIL 2026

L01