

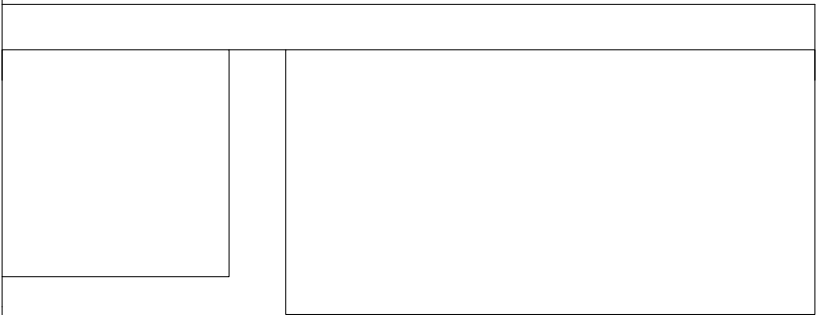


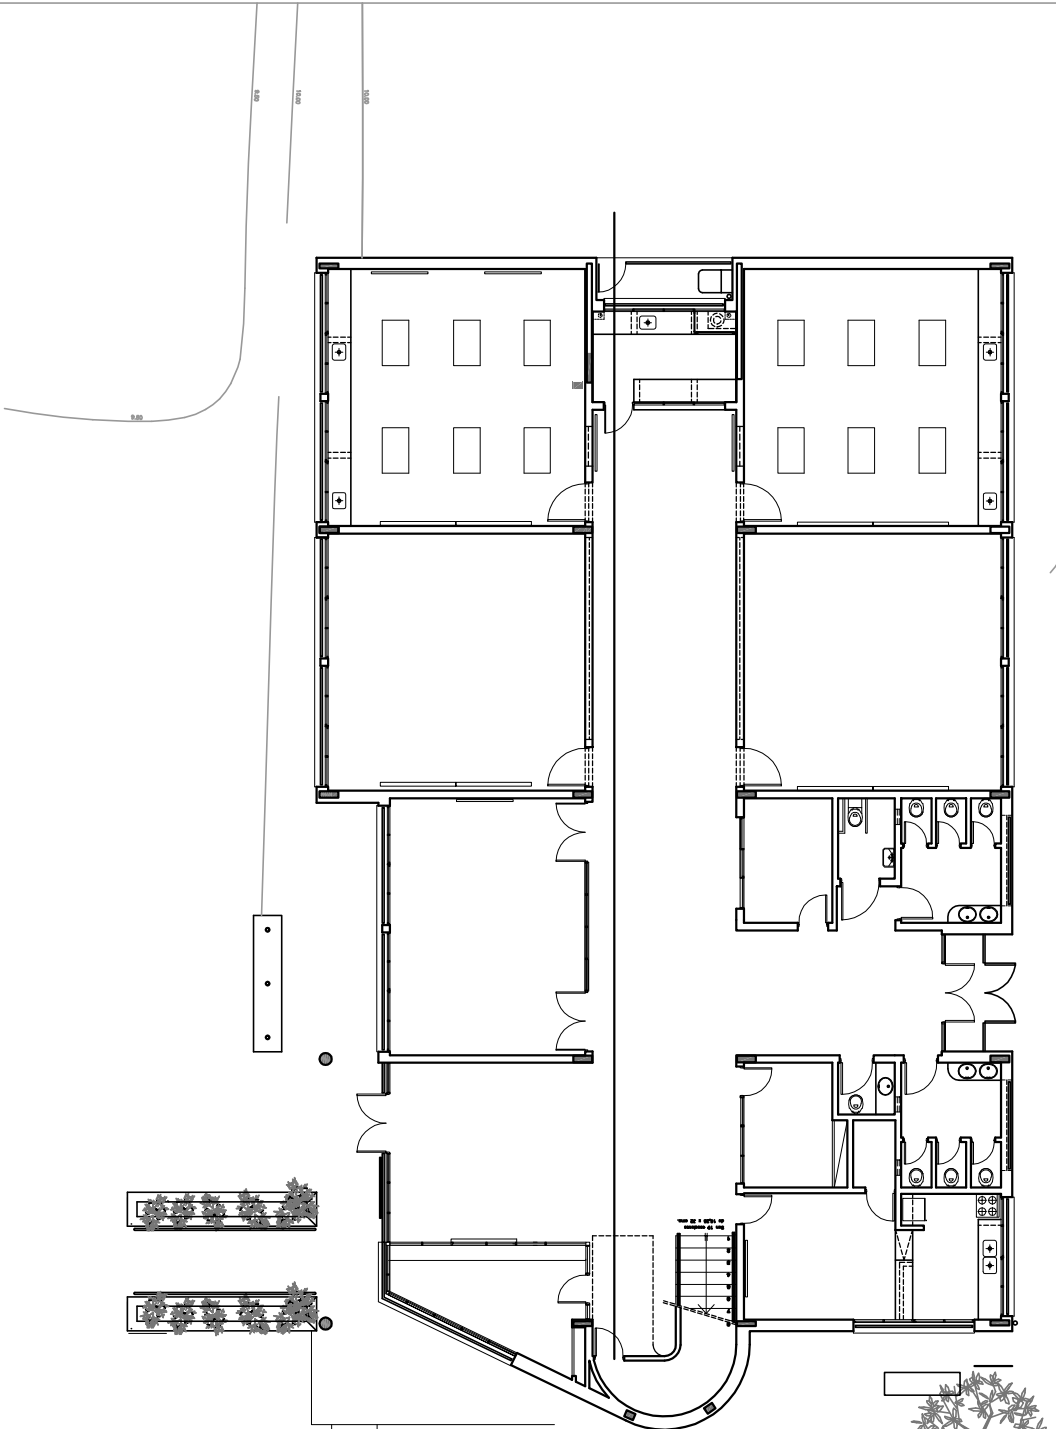

ALEROS EXISTENTES

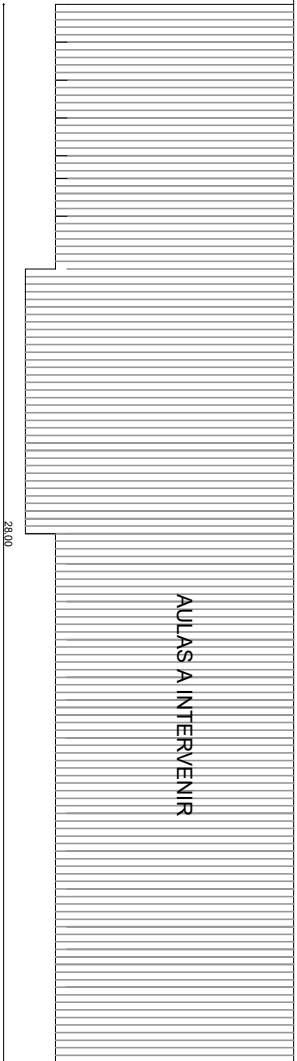

AULAS A INTERVENIR

6.30
7.10

DGES

Dirección General de
Educación Secundaria

DEPARTAMENTO DE INFRAESTRUCTURA EDILICIA

CAN - SAU - L02

LICEO N°2
LOCALIDAD DE SAUCE
CANELONES

JULIO 2026

PLANTA
UBICACIÓN DE AULAS
A INTERVENIR

PLANTA BAJA
ESC. 1/200

U01

L 01