
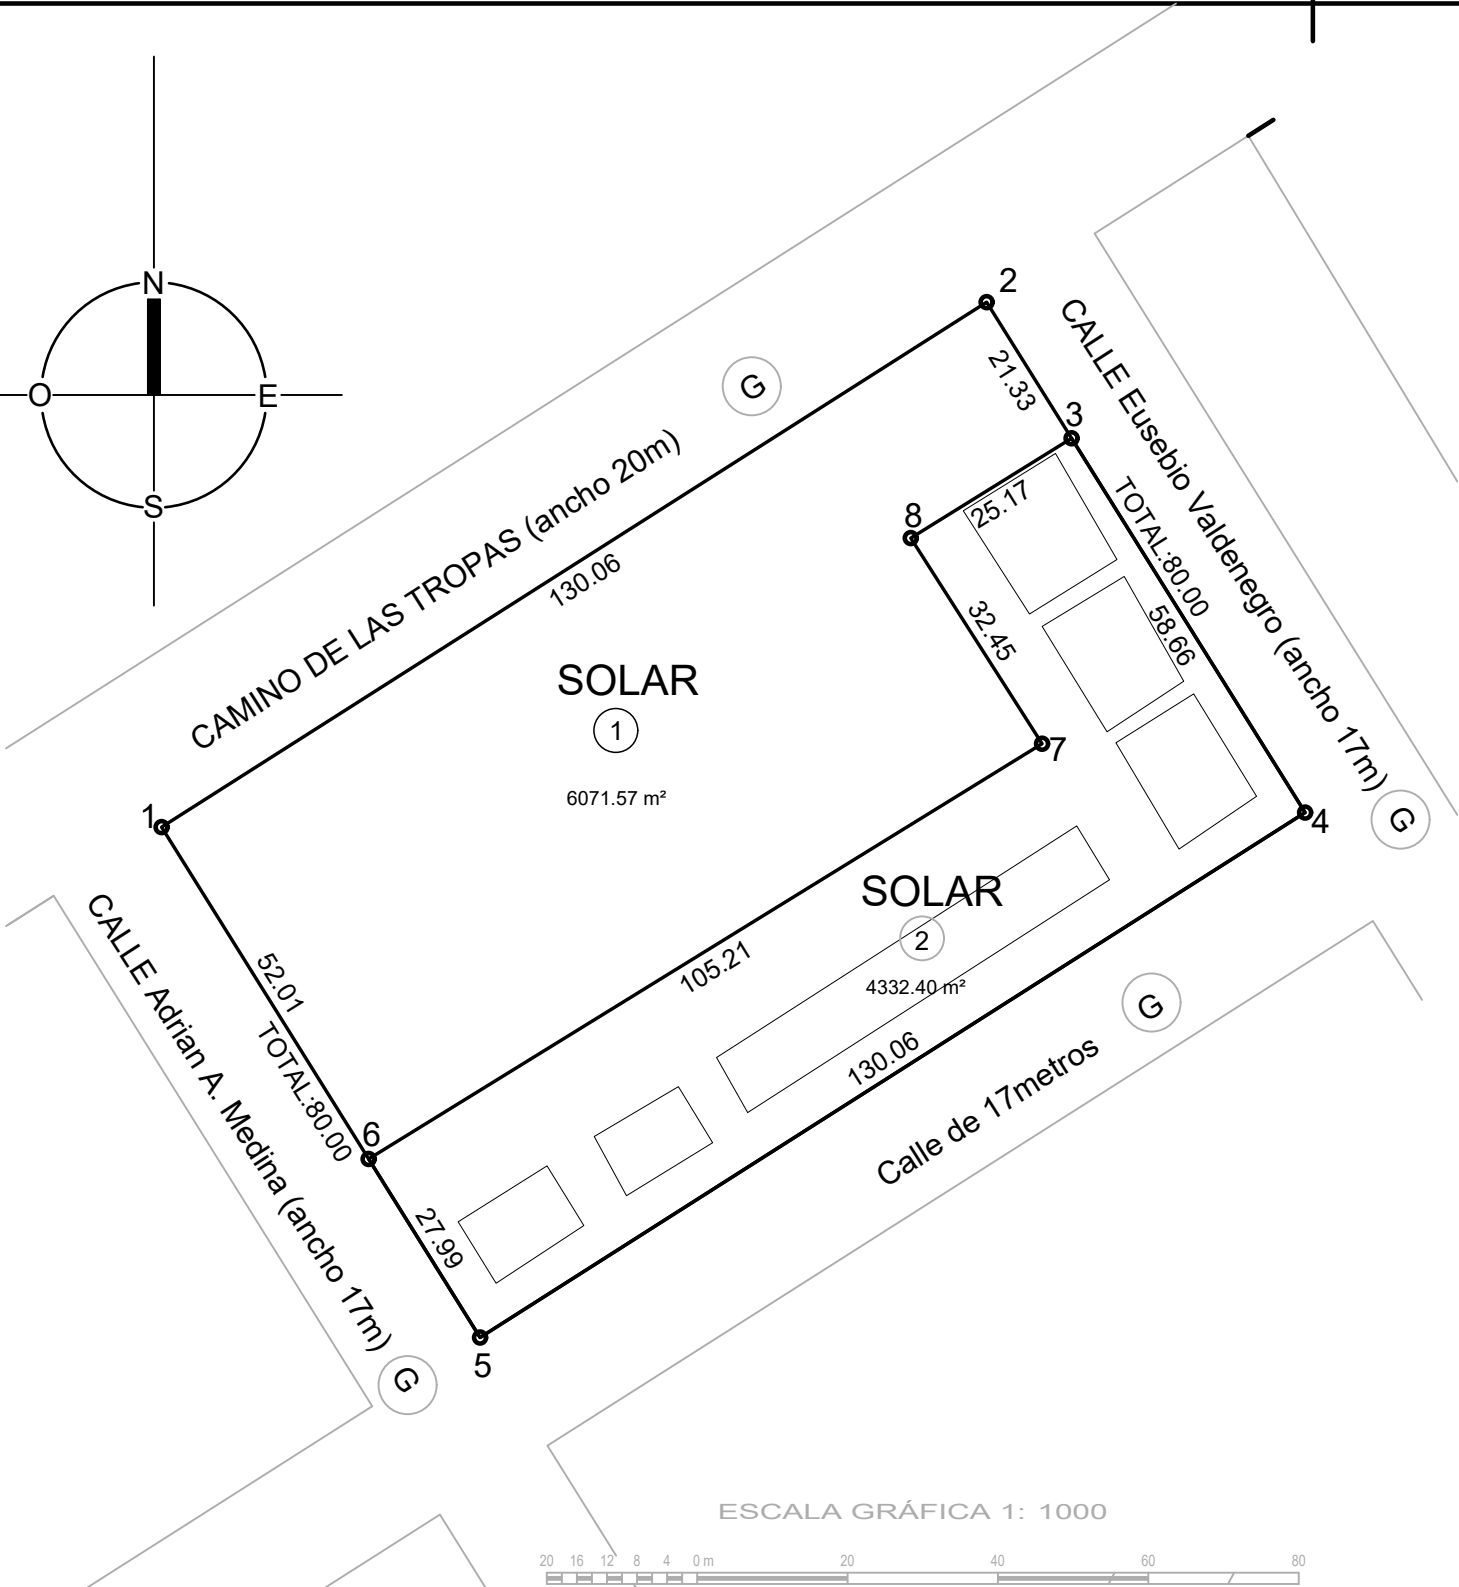


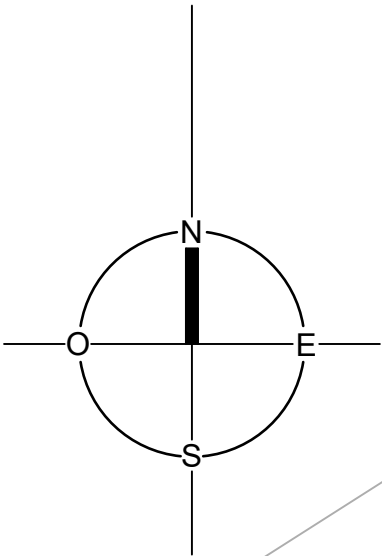

PLANILLA DE AREAS			
PADRON	SOLAR	ÁREA (m²)	OBSERVACIONES
6367	1	6071.57	Terreno baldio
	2	4332.40	Area de Viviendas
	Total Padron	10403.97	

PLANO DE DESLINDE

ESCALA 1: 1.000
FECHA: 4 de Agosto de 2026.

DEPARTAMENTO	CANELONES	AREAS	m ²	dm ²
LOC. CATASTRAL	Toledo Chico			
Carpeta Catastral	7	Total medido	10403	97
Manzana Catastral	257			
PADRON	6367			

GUILLERMO MINUTTI ABADIE
INGENIERO AGRIMENSOR
MAT N° 1001

PROPIETARIO: M.V.O.T

ANTECEDENTES	FECHA	DETALLE
GRAFICOS	ING. AGRIM. ENRIQUE INFANTOZZI	JUNIO/2016
		INSCRIPTO EN LA OFICINA DELEGADA DE CATASTRO DE CANELOS CON EL N° 15991,EL 30/12/2016.
DOMINIALES	RESOLUCION PODER EJECUTIVO	4/10/2013
		POR RESOLUCION N° 91804,DESAFECTO DE LA ORBITA DEL MINISTERIO DE DEFENSA, Y LA AFECTO AL MINISTERIO DE VIVIENDA, ORDENAMIENTO TERRITORIAL Y MEDIO AMBIENTE,AREA QUE INCLUIA LO DESLINDADO.

NOTAS
1-LOS RETIROS FRONTALES SON LOS QUE SE ESTABLEZCAN POR LA INTENDENCIA DE CANELONES.
2-MEDIDAS LINEALES EN METROS Y CENTIMETROS.
3-VALOR REAL TOTAL \$ 10.256.699
4- EL PRESENTE PLANO SE REALIZA A EFECTOS DE ESTABLECER LOS DESLINDES DE AREAS,SEGUN SU USO.

PLANILLA DE COORDENADAS		
Vértice	X	Y
1	582188.258	6154804.633
2	582297.995	6154874.437
3	582309.292	6154856.338
4	582340.355	6154806.574
5	582230.618	6154736.770
6	582215.797	6154760.514
7	582305.363	6154815.718
8	582287.904	6154843.066