




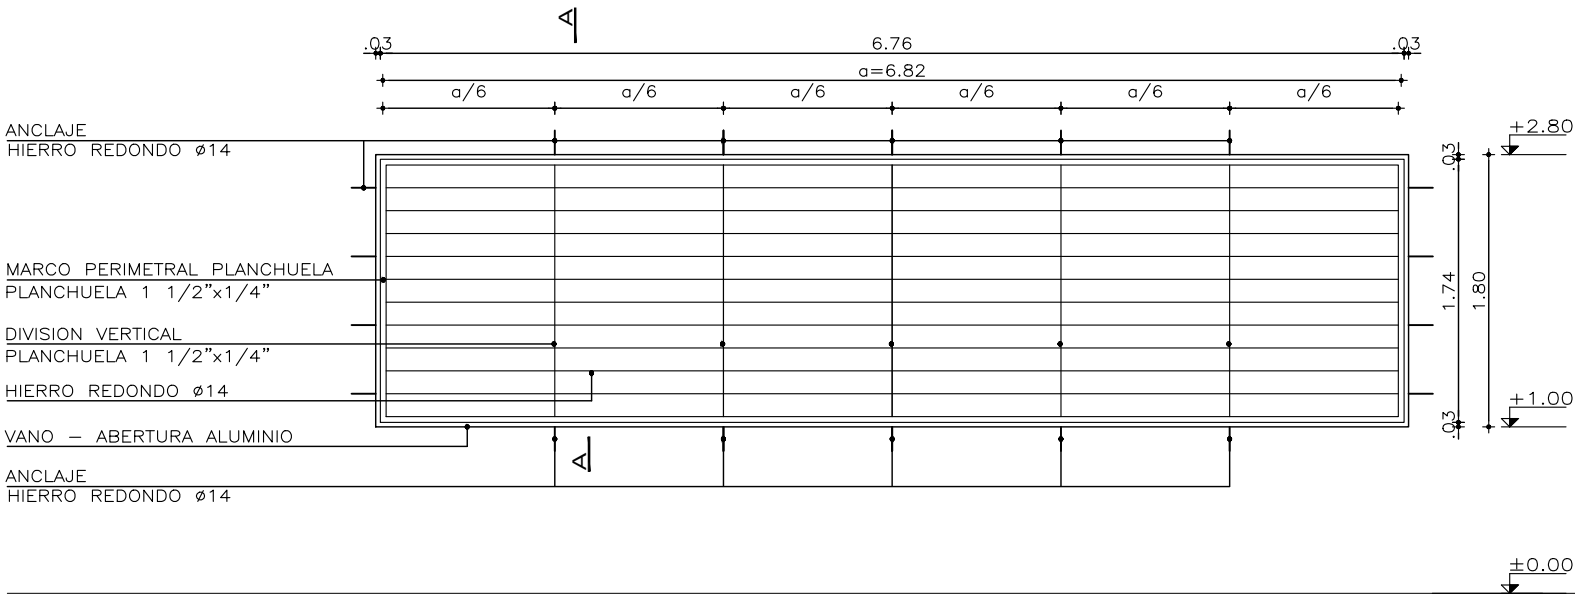

FACHADA

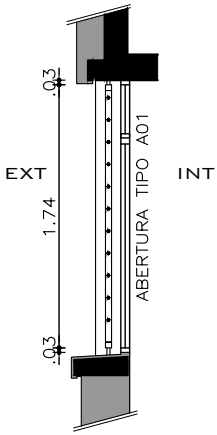

CORTE A-A

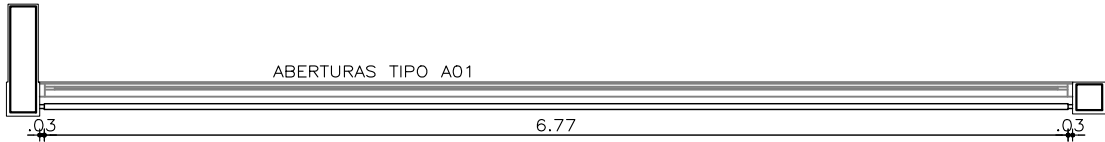

PLANTA

NOTA:

- LAS PLANCHUELAS CORRESPONDIENTES AL MARCO DE LA REJA ESTARÁN DISTANCIADAS DEL PERÍMETRO DEL VANO 3cm. SEGÚN SE INDICA EN EL GRÁFICO
- LA DIVISION HORIZONTAL: (HIERRO REDONDO ø14) SE HARÁ EN PARTES IGUALES Y TENDRÁ UNA SEPARACION MÁXIMA DE 15cm.
- DIVISIONES VERTICALES: SERÁN DE PLANCHUELA 1 1/2"x1/4"
- AMURE LATERAL: SE REALIZARÁN EN 8 PUNTOS DE AMURE CON VARILLA ø14
- AMURE VERTICAL: SE REALIZARÁ CON VARILLA ø14 EN 10 PUNTOS COINCIDENTES CON LAS DIVISIONES VERTICALES DE LA MISMA REJA.
- OPCIÓN DE AMURE: PERNOS ø14mm. CON ANCLAJE QUÍMICO AL H.A. Y SOLDADOS A MARCOS DE REJA POSTERIORMENTE.
- SE ADMITIRÁ A LOS EFECTOS DEL TRABAJO EN OBRA LA SUBDIVISIÓN EN MÓDULOS SIN AFECTAR EL DISEÑO PROPUESTO EN LA PLANILLA, DEBIENDO CONTARSE EN TODO MOMENTO CON LA APROBACIÓN DEL ARQ. PROYECTISTA O SUPERVISOR DE OBRA.
- SE DEBEN AJUSTAR A LAS CARATCERISTICAS CONSTRUCTIVAS DE LAS REJSAS EXISTENTES.

NOTA

- TODAS LAS MEDIDAS Y CANTIDADES SE VERIFICARÁN EN OBRA.
- LOS MARCOS SE AMURARÁN SI SUS CORRESPONDIENTES HOJAS Y DEBERÁN ENTREGARSE PROTEGIDOS CONTRA EVENTUALES MANCHAS PRODUCIDAS POR MORTERO DE CAL O CEMENTO.
- TODAS LAS ABERTURAS SE DIBUJAN VISTAS DESDE EL EXTERIOR

ESTRUCTURA		ANCLAJE HORMIGÓN ARMADO	
		MATERIAL PLANCHUELA	SECCIÓN 1 1/2"x1/4"
COMPONENTES	DIVISIONES	MAT. HIERRO REDONDO	SECCIÓN Ø14
		PLANCHUELA	SECCIÓN 1 1/2"x1/4"
	PANELES	MAT.	
			SECCIÓN
	PASAMANOS	MAT.	
			SECCIÓN
	ACCESORIOS		
	HERRAJES		
	TERMINACIÓN 3 MANOS DE ANTIOXIDO Y 3 MANOS DE ESMALTE SINTÉTICO SEMIMATE GRIS GRAFITO.		
LA ÚLTIMA MANO DE ESMALTE SINTÉTICO SE DARÁ EN OBRA.			
OBSERVACIONES SE AMURARÁ A H.A.			