


CARPINTERIA DE ALUMINIO

TIPO : AL 1	CANTIDAD : 1	derecha : - izquierda : -	UBICACION : ACCESO DESDE EL HALL PRINCIPAL A PATIO
----------------	-----------------	------------------------------------	---

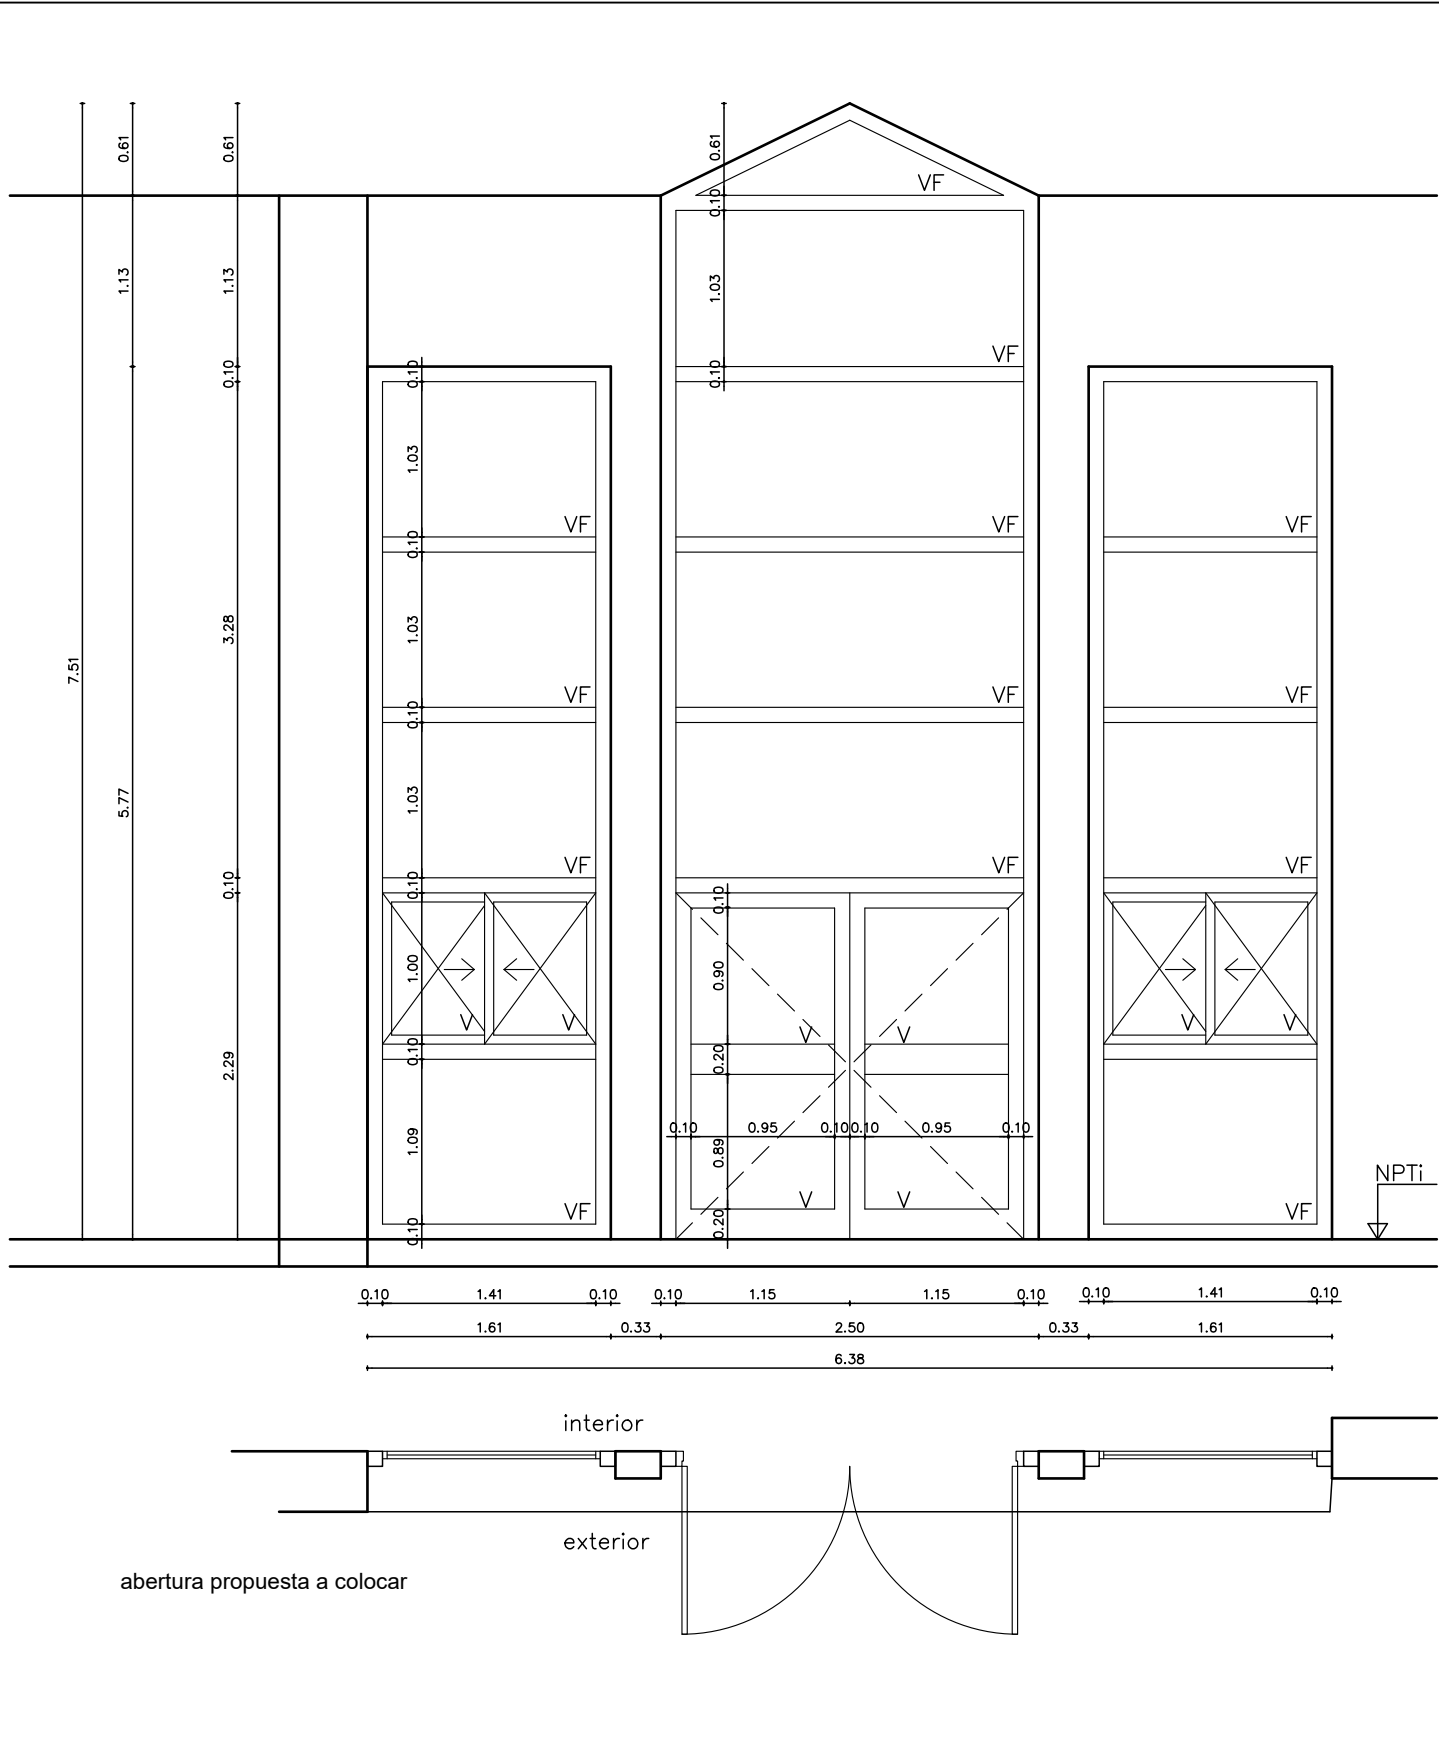

abertura existente a sustituir VISTA EXTERIOR

ESCALA : 1 : 50	FECHA : 07 / 2026
-----------------	-------------------

MARCO	TUBULAR DE ALUMINIO secc.10x10—marco para vidrio fijo ,doble corrediza y puertas:Línea Gala o similar
HOJA :	material EN ALUMINIO línea GALA o similar
	movimiento PUERTA HOJAS DOBLE BATIENTE – VENTANAS DOBLE CORREDIZA
VIDRIO :	LAMINADO 3+3 mm TRANSPARENTE
CONTRAVIDRIO :	en EPDM
PARTES FIJAS :	PERFIL PARA VIDRIO FIJO – CRISTAL LAMINADO 3+3 mm TRANSPARENTE
HERRAJ.	movimiento POMELAS DE ALUMINIO / RODAMIENTOS DOBLE CORREDIZA, ETC.
	cierre BARRA ANTIPANICO (con apertura exterior) – CERRADURA DE SEGURIDAD – MANIJA DE ALUMINIO – VENTANAS CIERRE A INYECCIÓN TIPO LARA
TERMINACION :	ANODIZADO COMUN
OBSERVACIONES :	SE RECTIFICARAN DIMENSIONES EN OBRA – SE DEBERÁ RESOLVER ENCUENTRO DE ABERTURA CON CLARABOYA EN HIERRO EXIST. LOGRANDO ESTANQUEIDAD EN LA UNIÓN. DADA LA ALTURA DEL CERRAMIENTO, SE DEBERÁ ADOPTAR LAS MEDIDAS DE SEGURIDAD CORRESPONDIENTES.

ANEP - DIRECCIÓN GENERAL DE EDUCACIÓN SECUNDARIA DEPARTAMENTO DE INFRAESTRUCTURA EDILICIA	Local : LICEO No. 41 - PRESIDENTE ORIBE UBICACION : LEÓN PÉREZ esq. SAN MARTÍN OBRA: SUSTITUCIÓN ABERTURA	PLANO: PLANILLA ALUMINIO	JULIO 2026 esc.: 1 / 50	AL 1
--	---	-----------------------------	----------------------------	------