


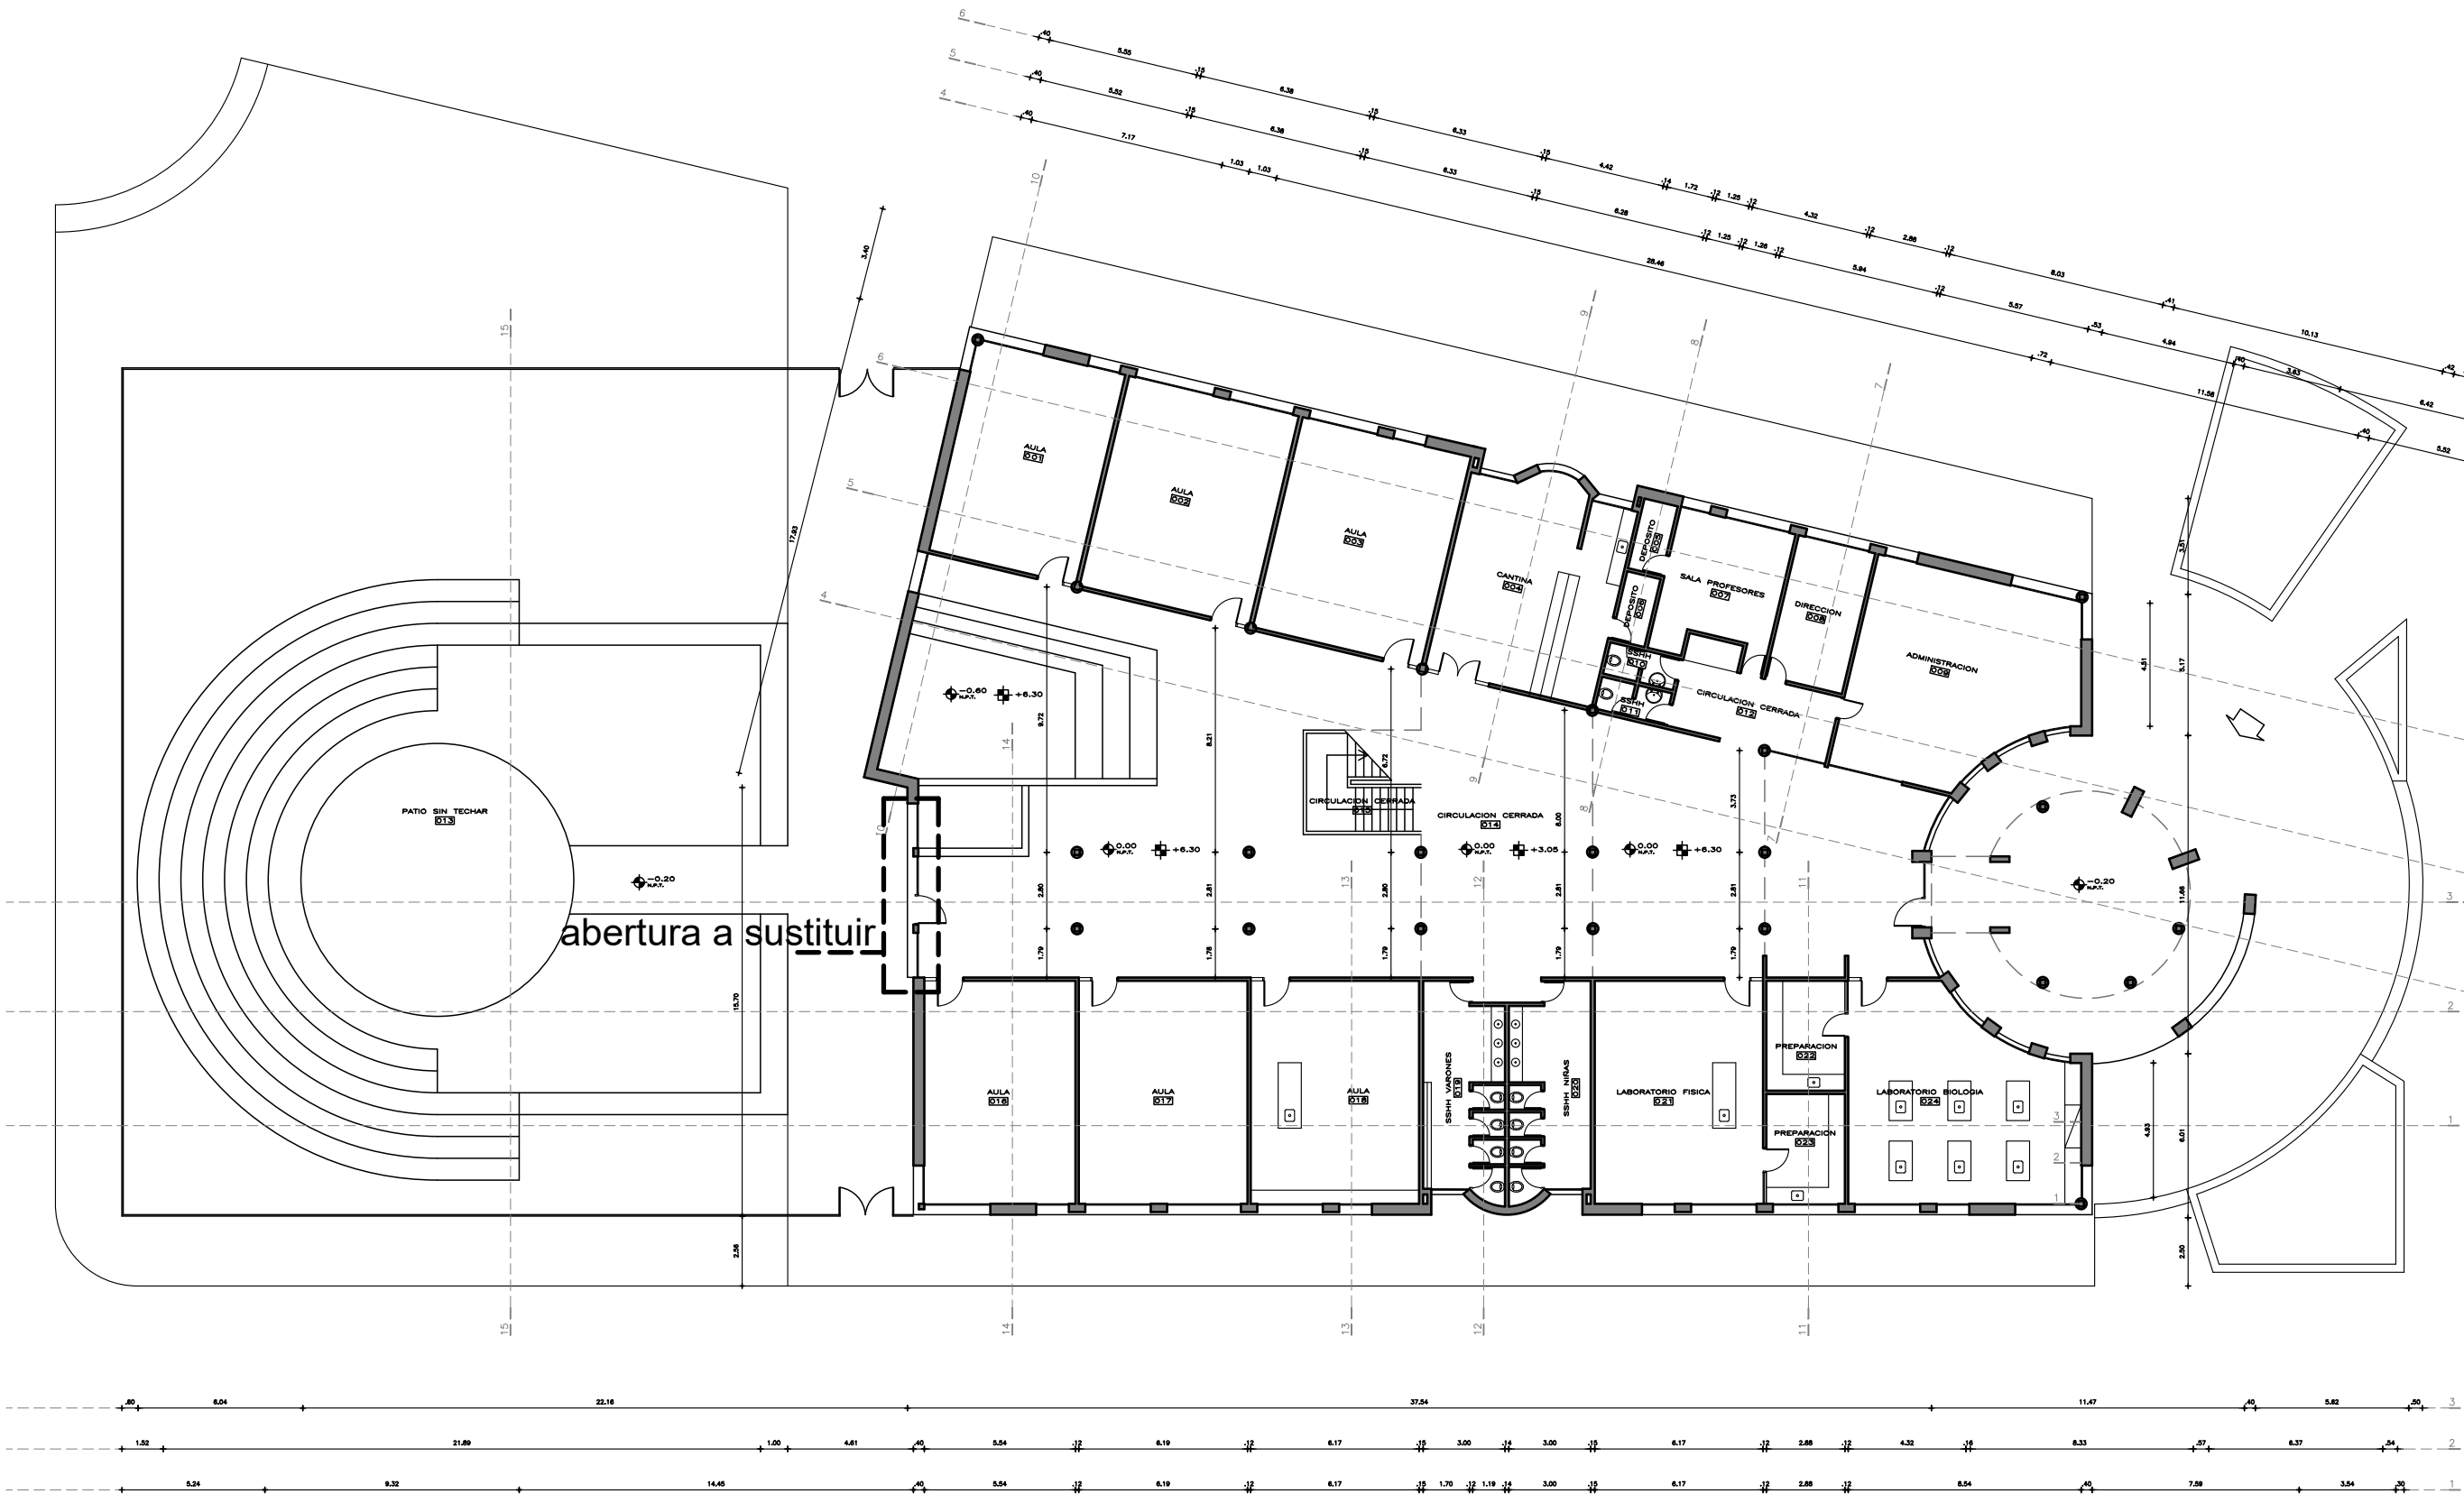

ANEP - DIRECCIÓN GENERAL DE EDUCACIÓN SECUNDARIA
DEPARTAMENTO DE INFRAESTRUCTURA EDILICIA

Local : LICEO No. 41 - PRESIDENTE ORIBE
UBICACION : LEÓN PÉREZ esq. SAN MARTÍN
OBRA: SUSTITUCIÓN ABERTURA

PLANO:
PLANTA BAJA GENERAL

JULIO 2026
esc.: 1 / 250

L 1