


PLANTA NIVEL 2

referencias

 sector a intervenir en PB
164 m² - perímetro 69 mts.

 sector a intervenir en PA
161 m² - perímetro 51 mts.

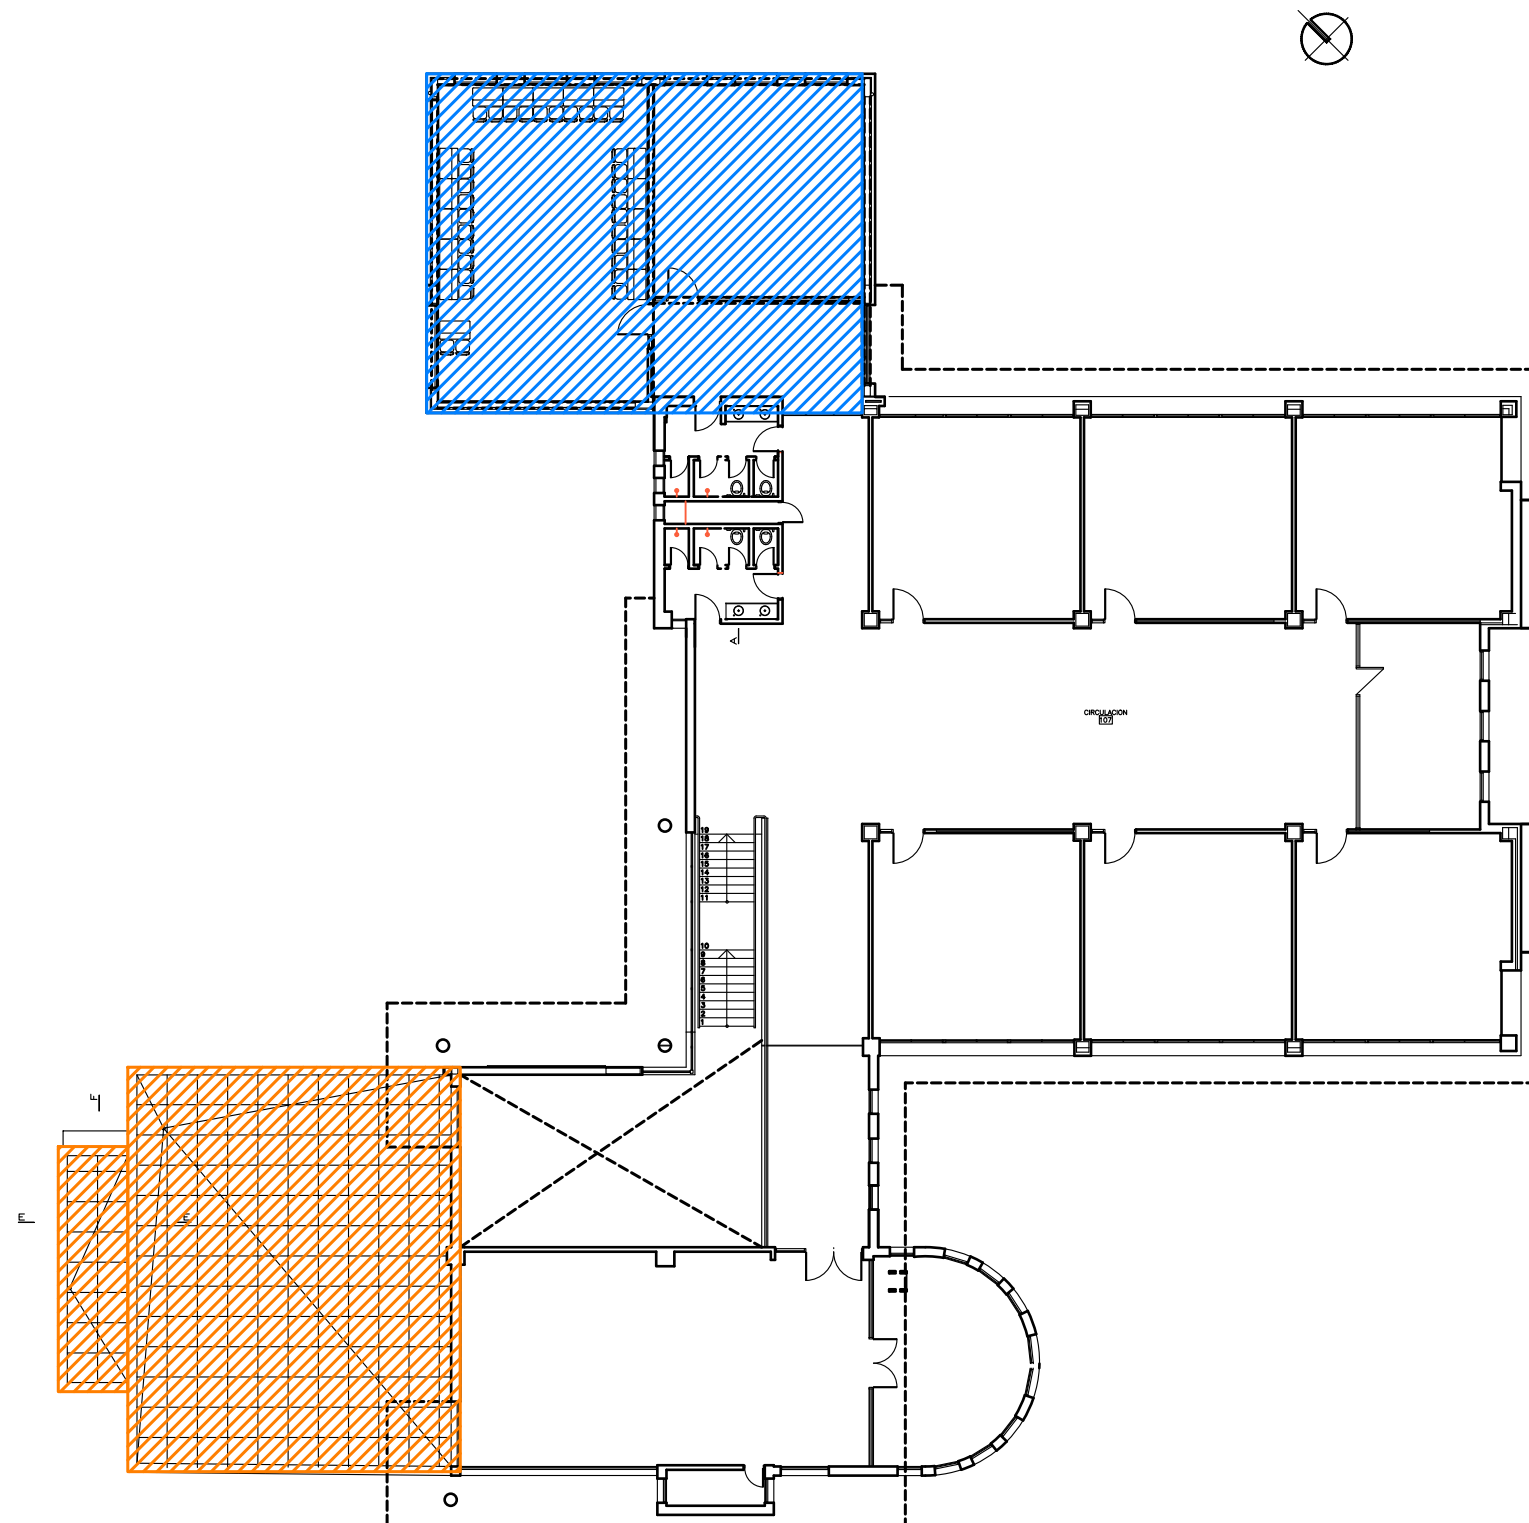

Nota: Se rectificarán dimensiones en sitio