


PLANTA de TECHOS

referencias

 sector a intervenir en PB
164 m2 - perímetro 69 mts.

 sector a intervenir en PA
161 m2 - perímetro 51 mts.

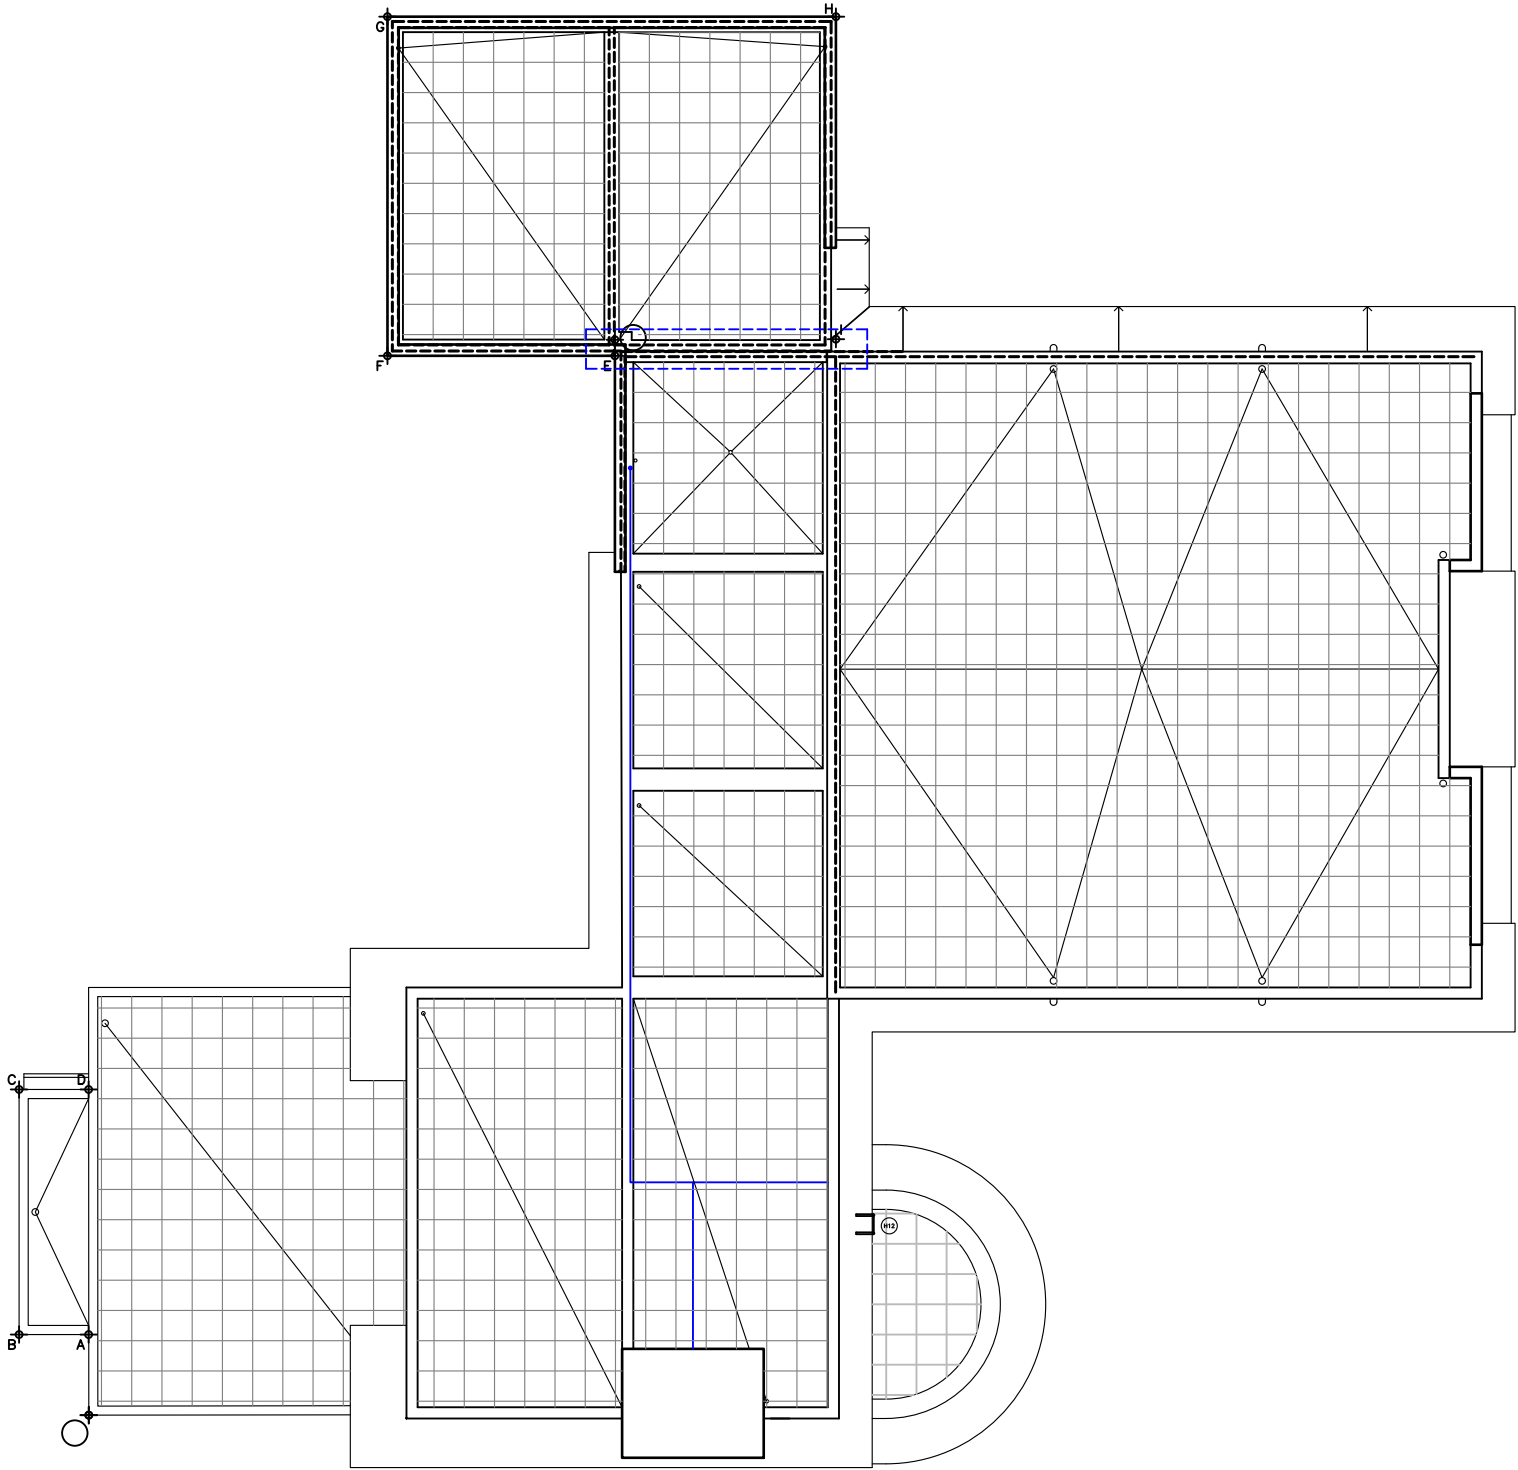

Nota: Se rectificarán dimensiones en sitio