


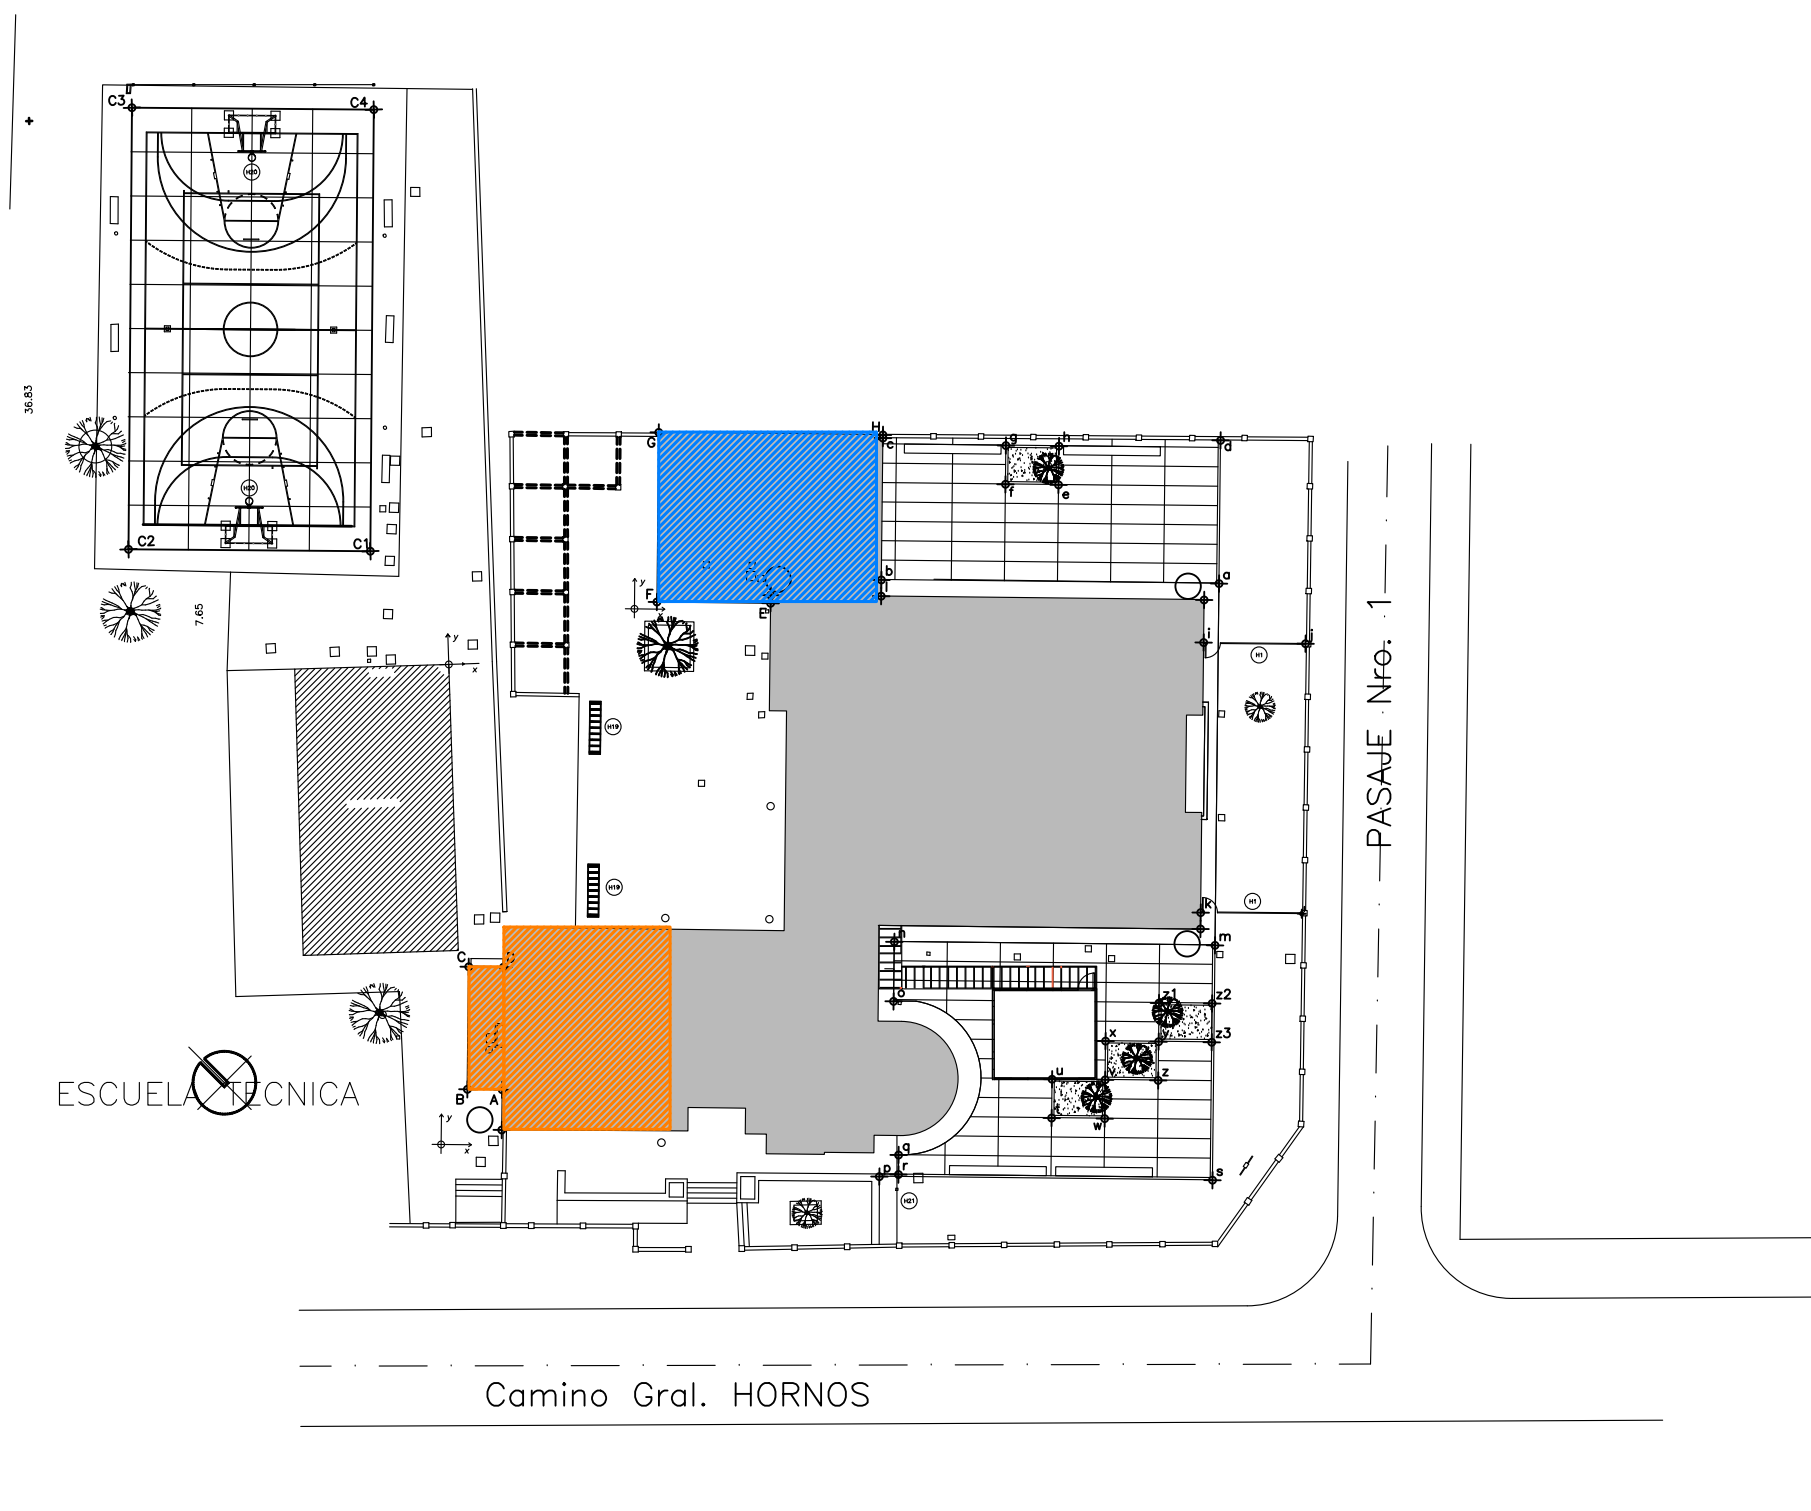

PLANTA UBICACIÓN

- referencias
- sector a intervenir en PB
164 m2 - perímetro 69 mts.
 - sector a intervenir en PA
161 m2 - perímetro 51 mts.

Nota: Se rectificarán dimensiones en sitio