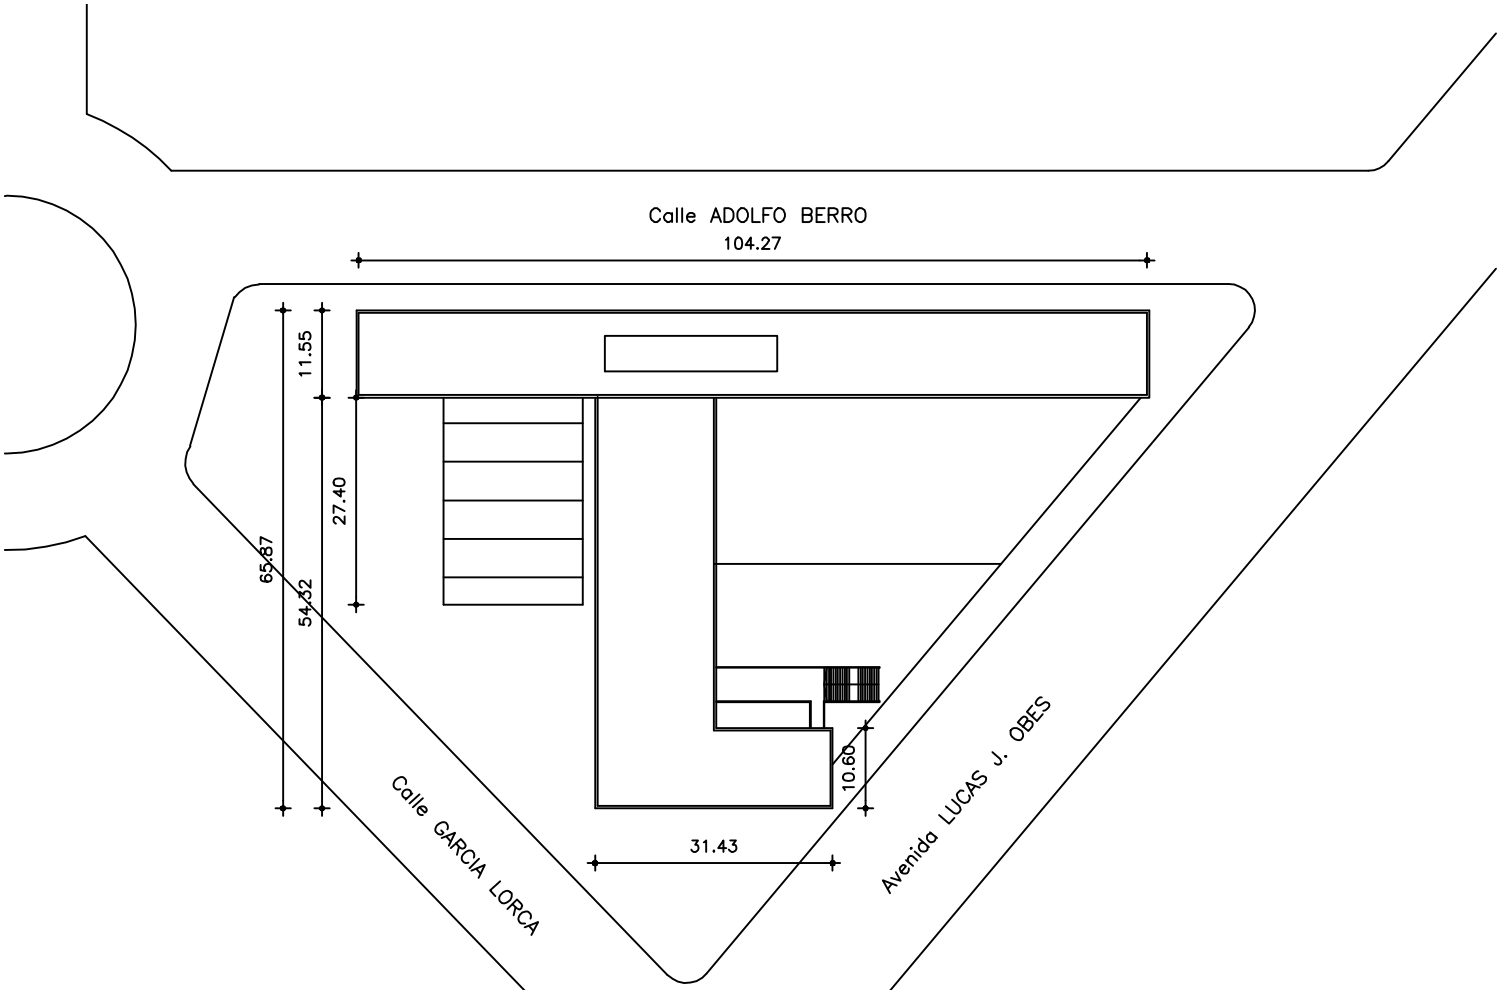

DGES
Dirección General de Educación Secundaria

DEPARTAMENTO DE INFRAESTRUCTURA EDILICIA

MON - MON - L06
LICEO N°6
FRANCISCO BAUZÁ
MONTEVIDEO

JULIO 2026

REPARACIÓN DE ABERTURAS
PLANO DE UBICACIÓN

U01

L 01