


PLANTA CUBIERTA
escala 1/200

NOTA:
1 - LAS DIMENSIONES Y CANTIDADES DEBEN SER VERIFICADAS Y SON RESPONSABILIDAD DE CADA EMPRESA.

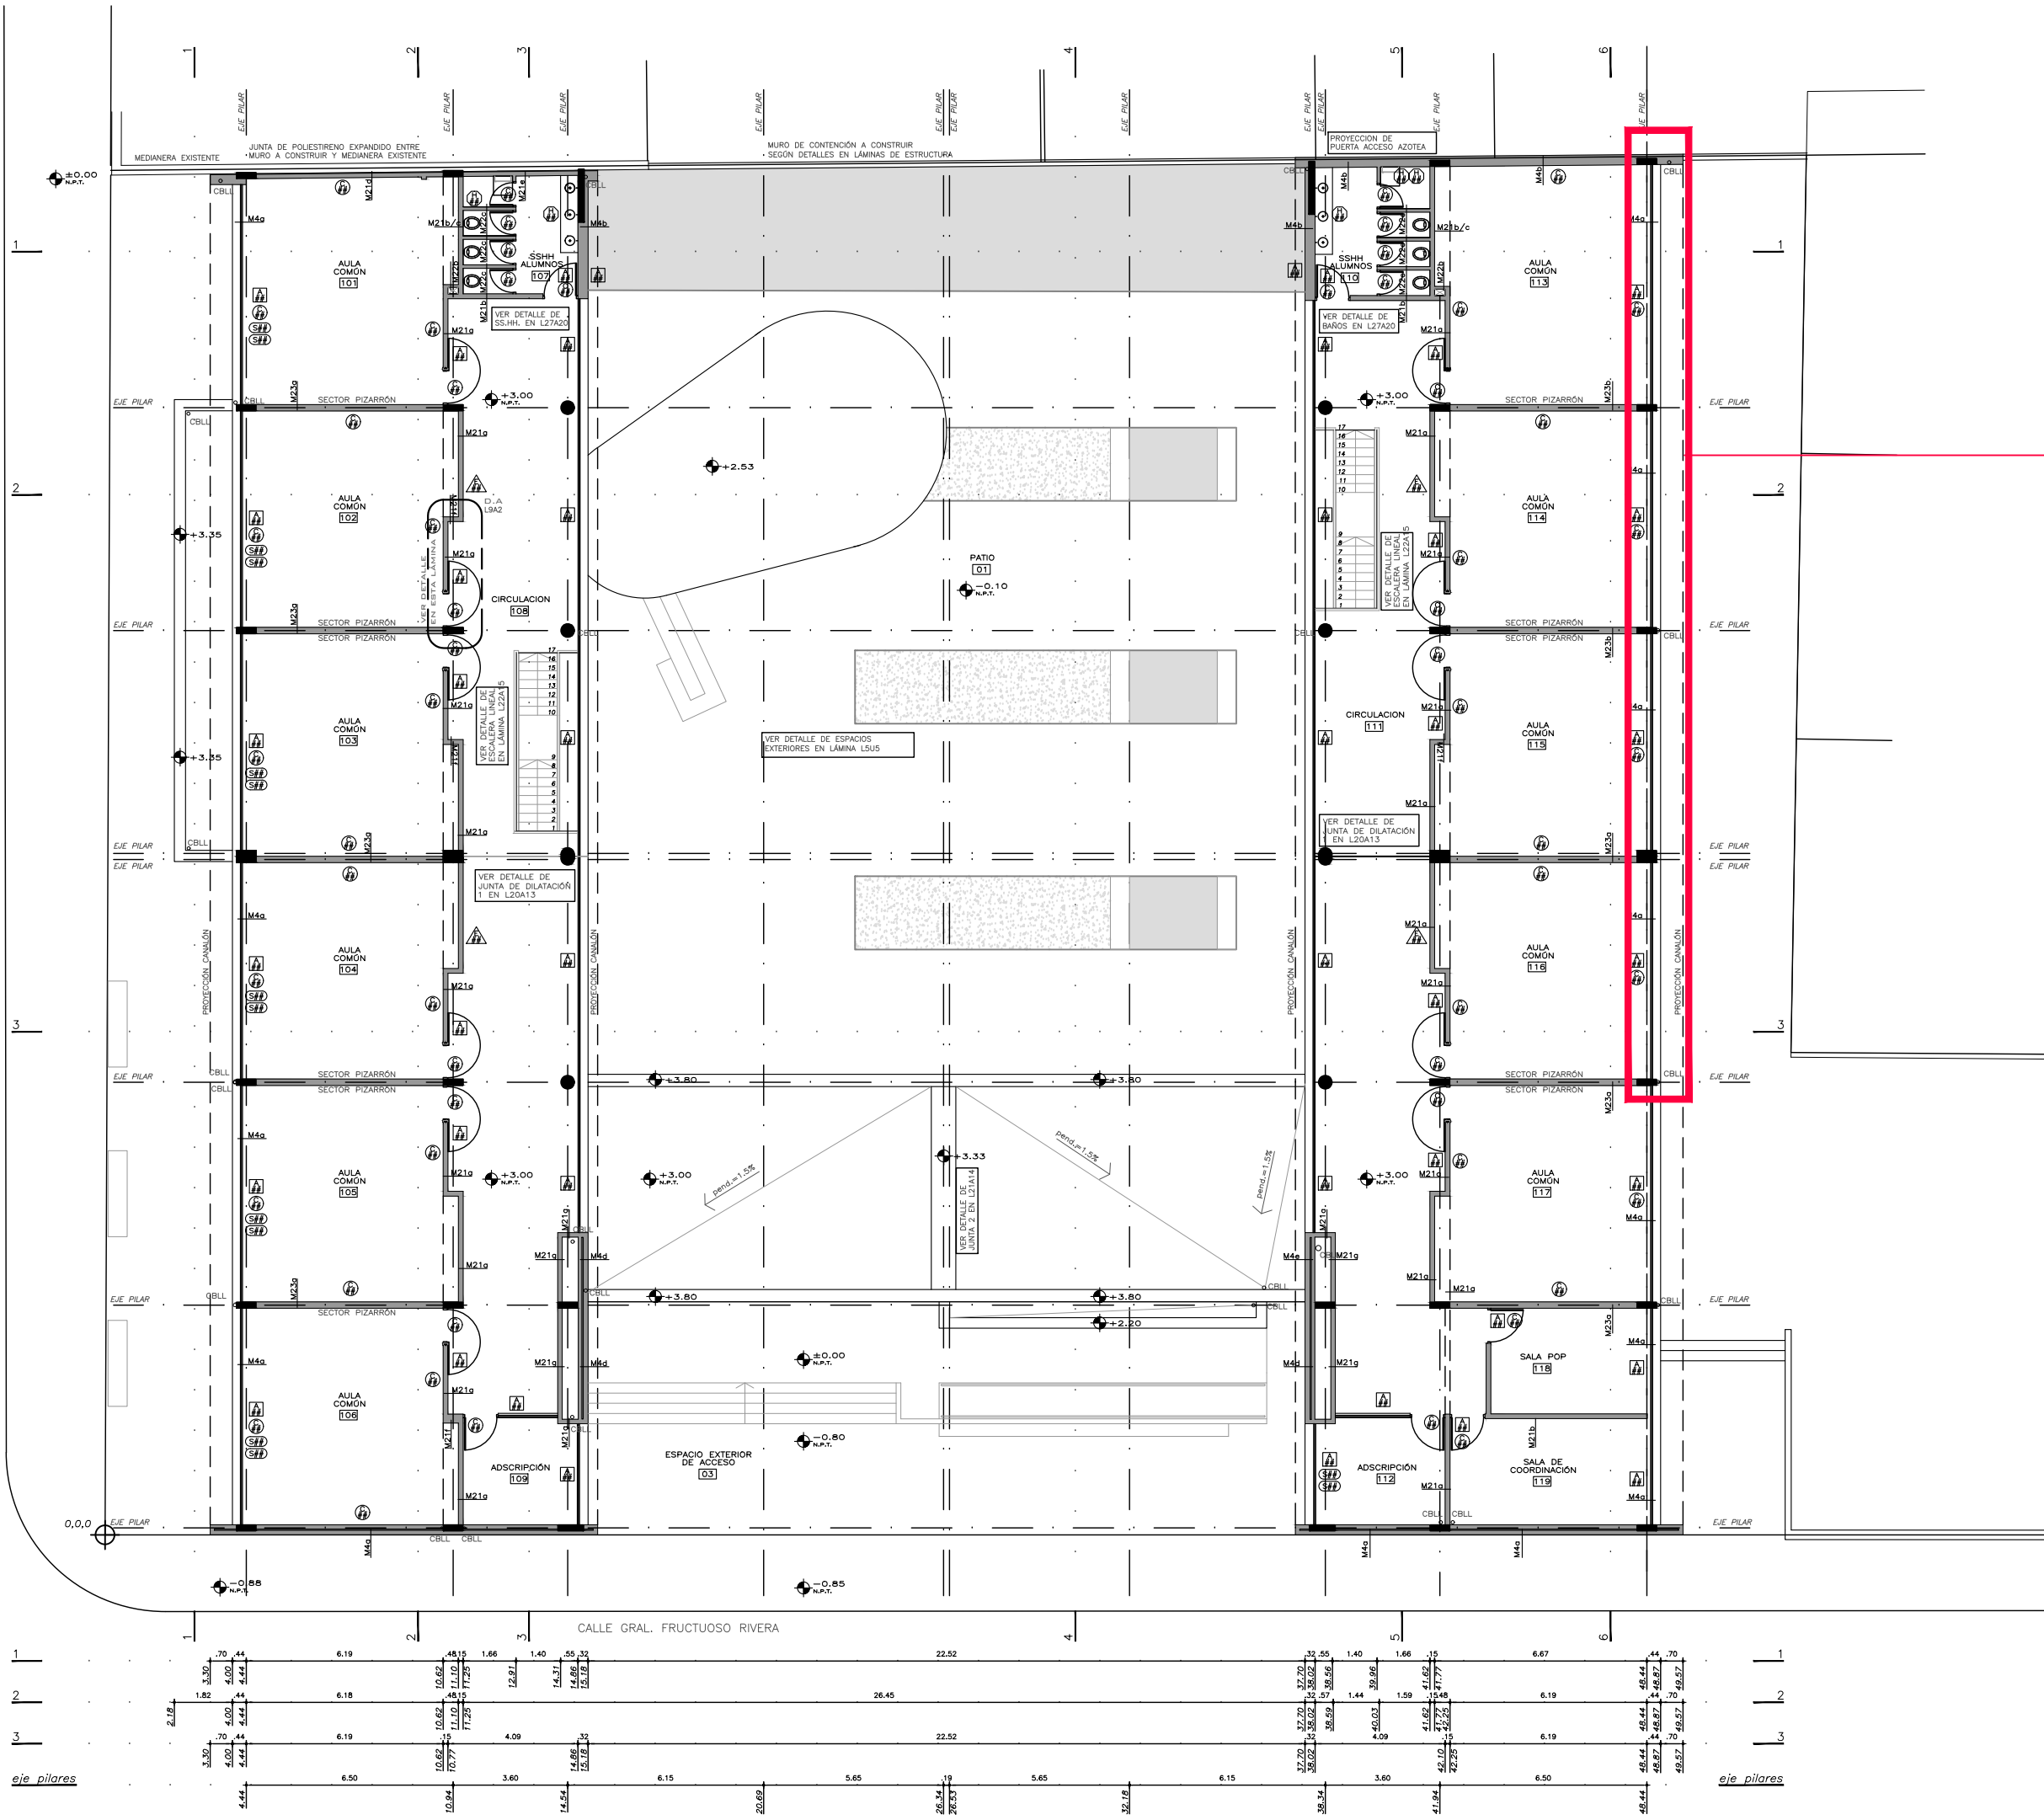

SECTOR REJAS 02

Rejas con diseño igual a las rejas existentes.
Antioxido y pintura.

	ANEP	ADMINISTRACIÓN NACIONAL DE EDUCACIÓN PÚBLICA	CONSEJO DIRECTIVO CENTRAL	COMISIÓN DESENTRALIZADA RIVERA
Obra: LICEO 6		Localidad: Rivera		Fecha: 05/2026
Dirección: F. Rivera y F. Sanchez		Departamento: Rivera		Escala: 1:200
Plano de: Planta Nivel 1		Padrón: 2565		Lámina:
Arquitecto: Mg. Arq. Luis Valdivieso		Firma:		A02
Técnico:		Firma:		R01