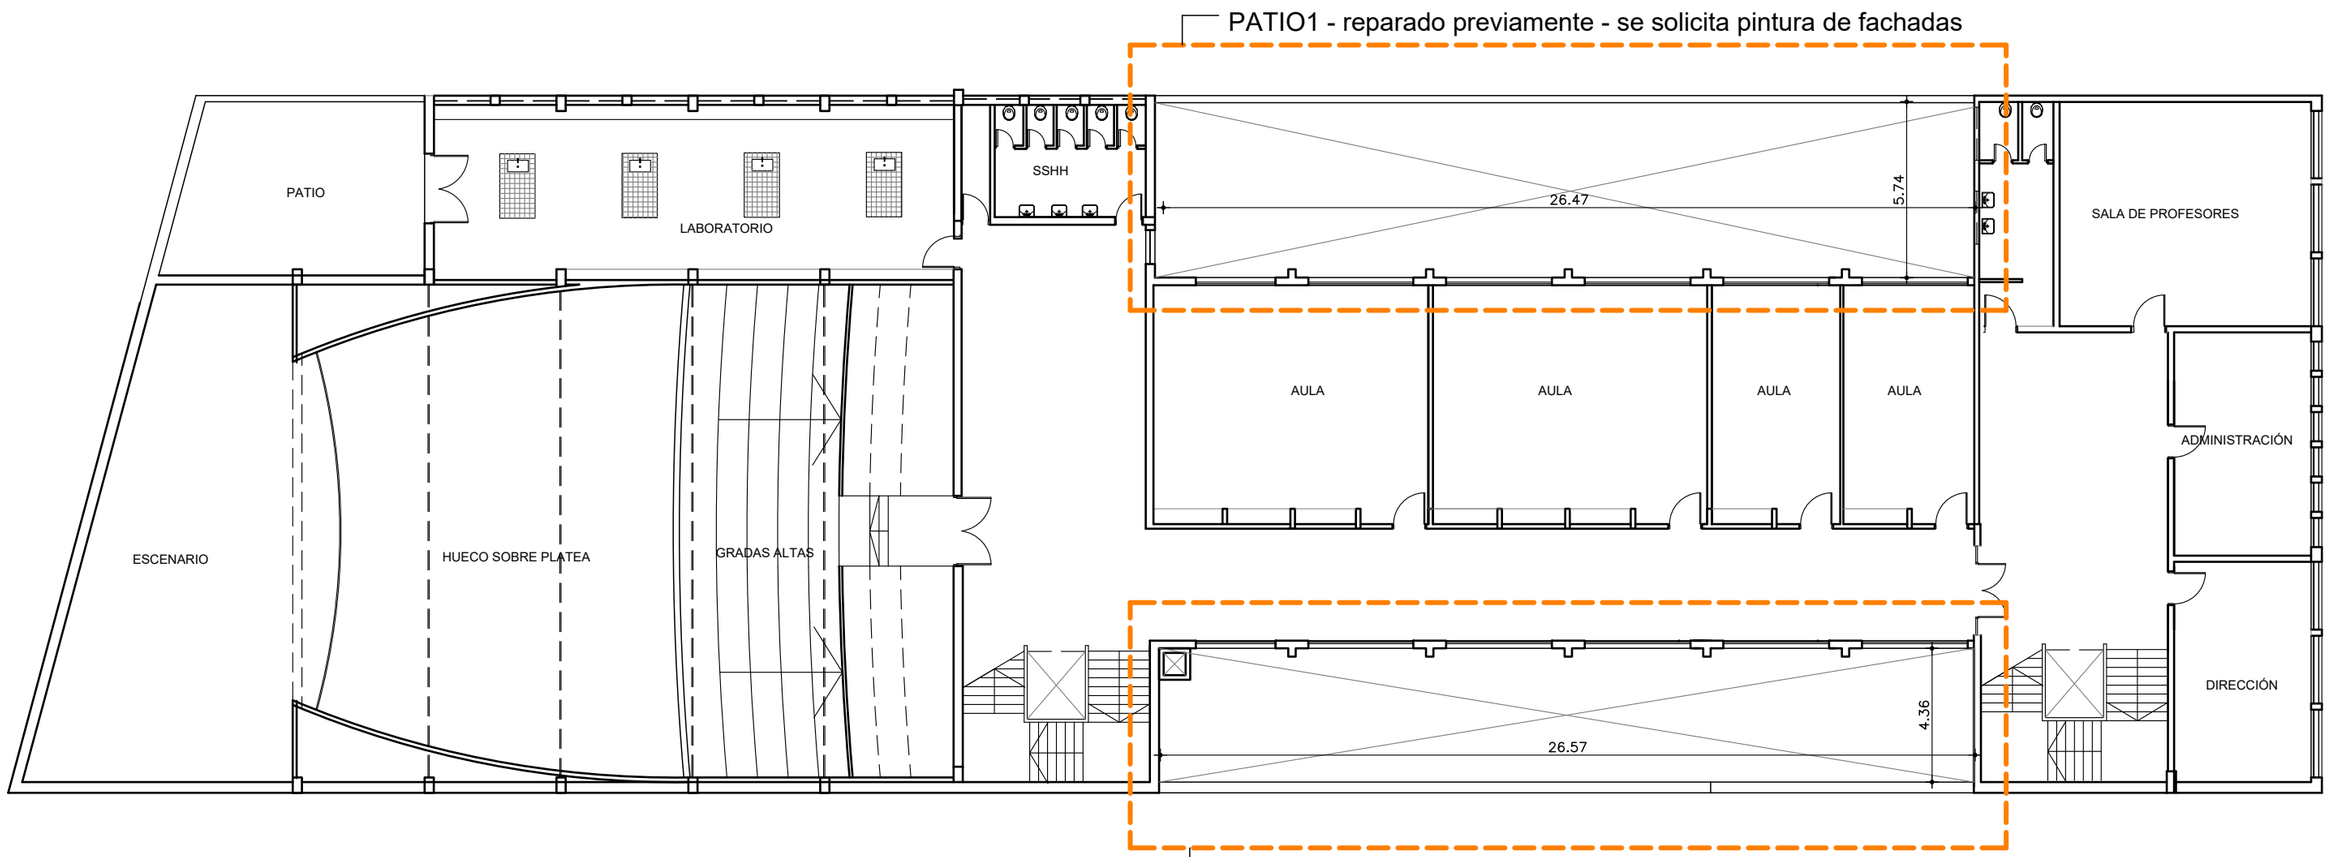

PLANTA NIVEL 1

Nota: Se rectificarán dimensiones en sitio

ANEP | DIRECCIÓN GENERAL DE EDUCACIÓN SECUNDARIA | DEPARTAMENTO DE INFRAESTRUCTURA EDILICIA

LI - MVD - Liceo 71

LICEO No. 71
UBICACIÓN: Zufriategui 972
MONTEVIDEO

ACONDICIONAMIENTO FACHADAS PATIOS
PLANTA nivel 1 - SECTOR A INTERVENIR
ESC. 1 / 2 0 0 - FECHA : 07 / 2026

L02