




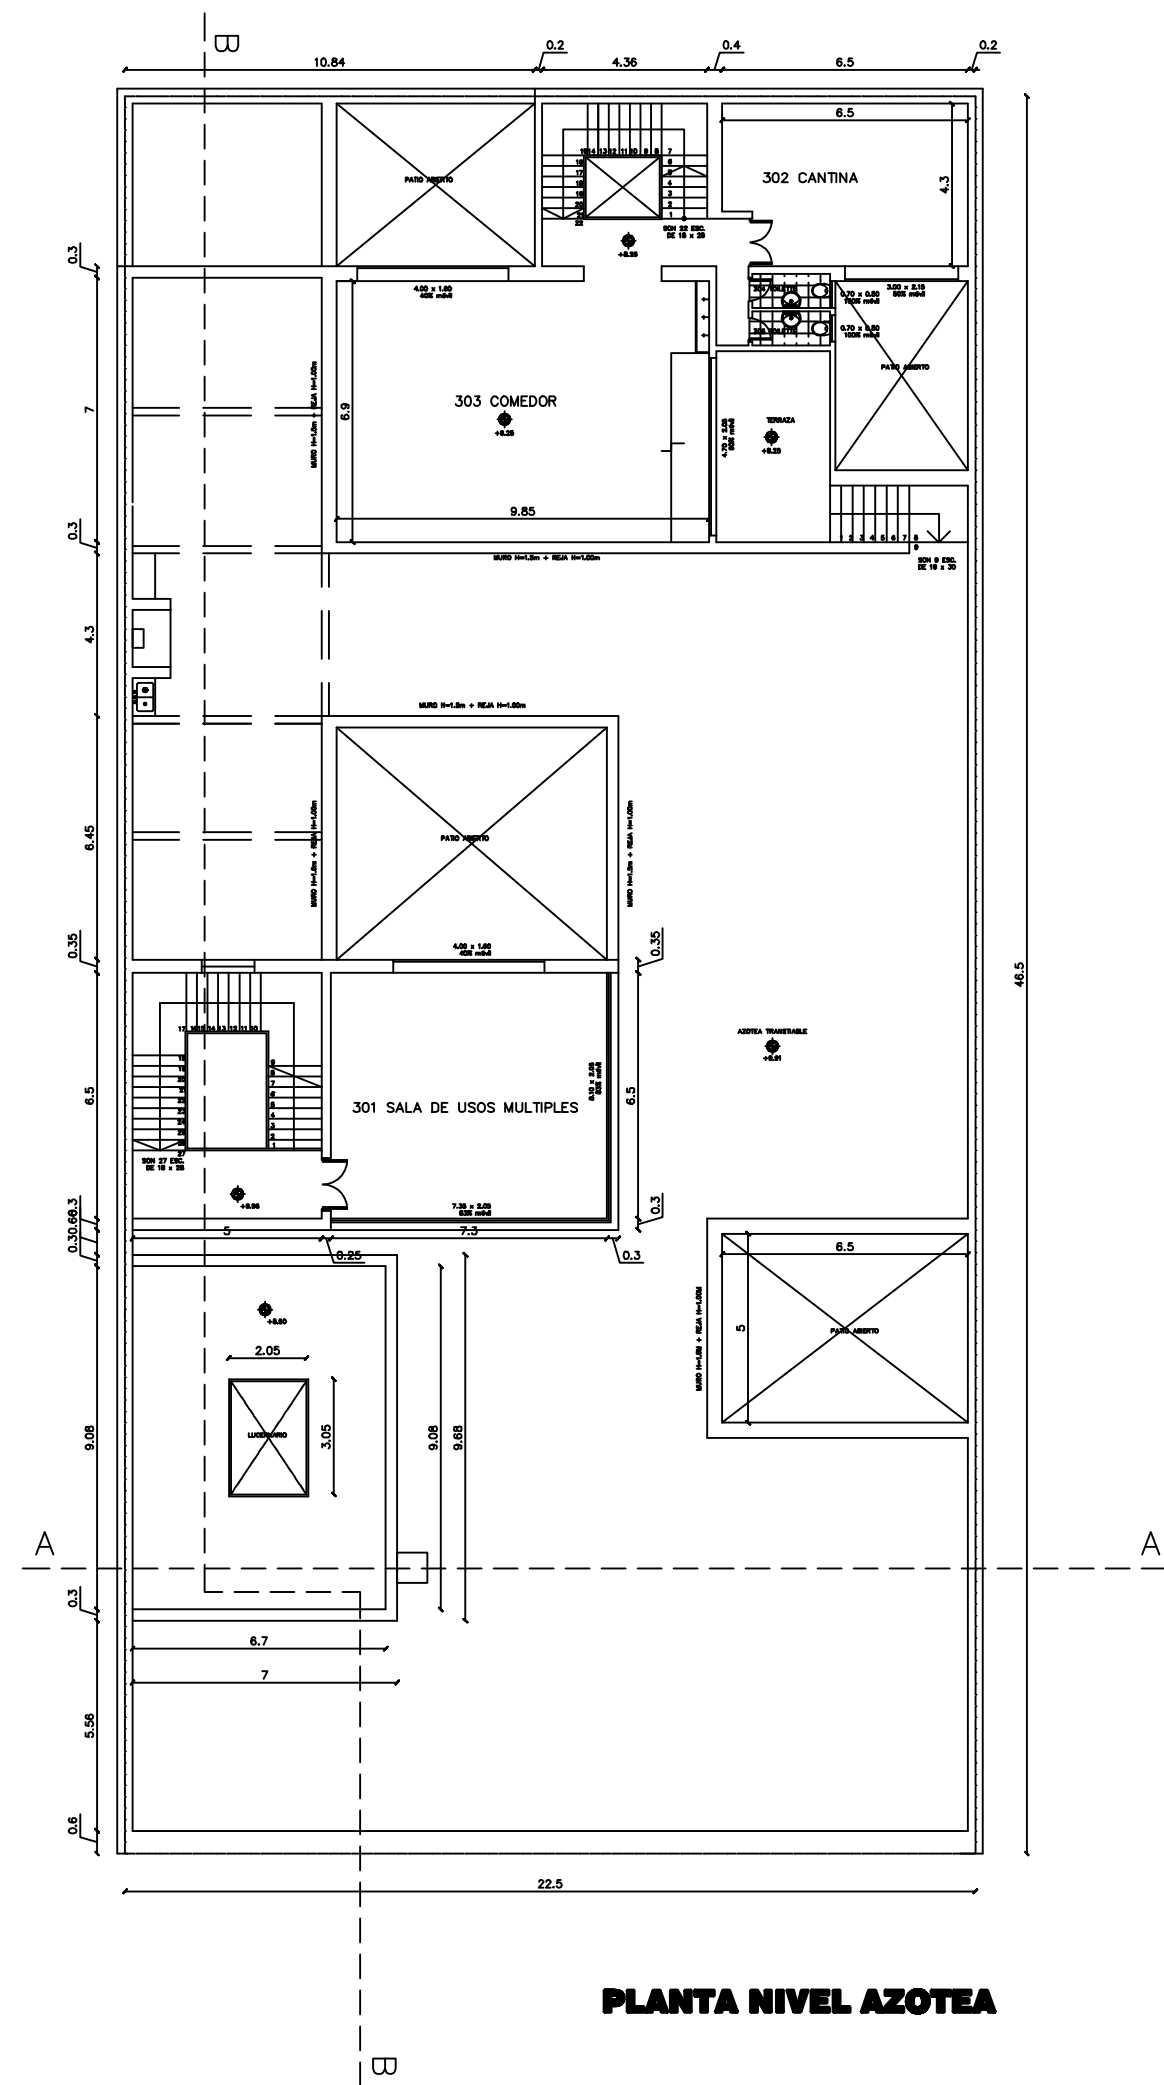


PLANTA NIVEL AZOTEA

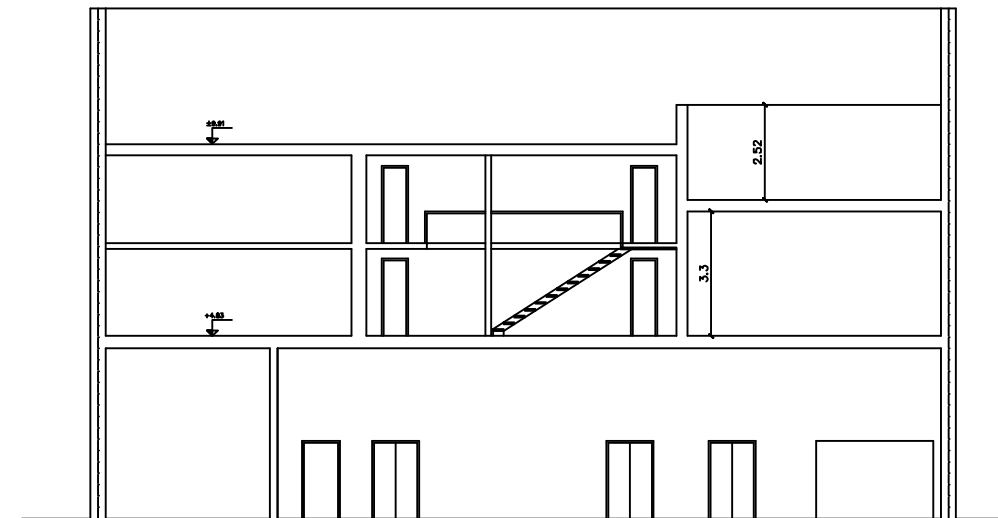

CORTE BB

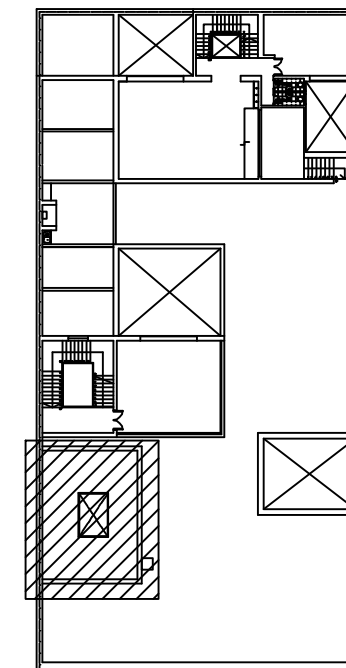

UBICACIÓN
SECTOR DE AZOTEA A INTERVENIR

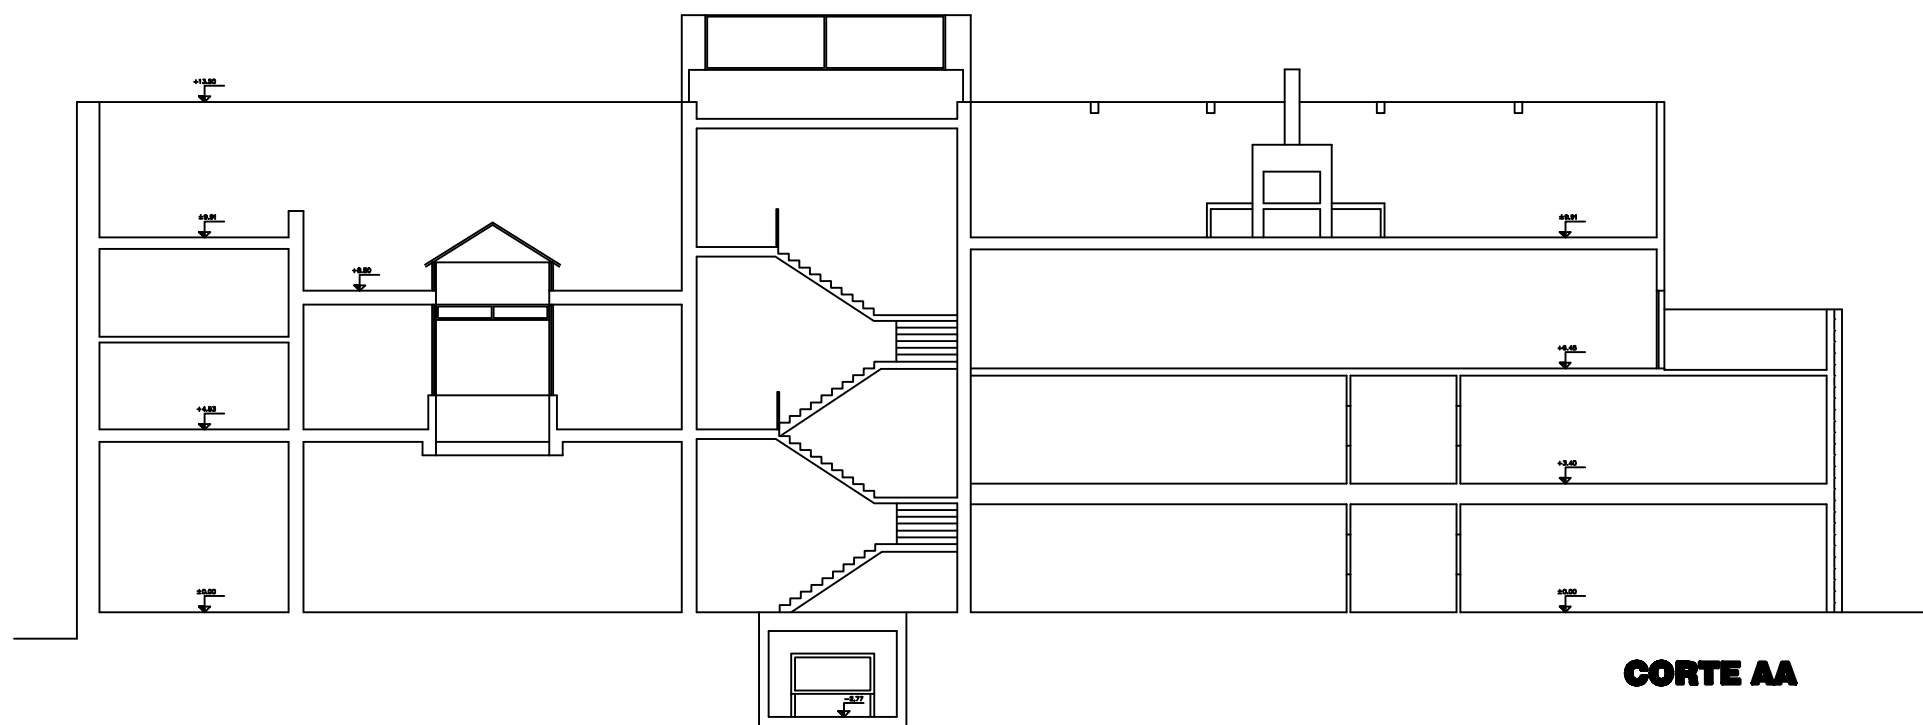

CORTE AA