



REFERENCIAS

- L1 Luminarias existentes
- L2 Luminarias panel plafón 30 x 30cm de 24 w
- L3 Luminarias a reubicar
- Interruptor bipolar
- Interruptor unipolar
- tomacorriente
- tomacorriente a colocar
- tomacorriente existente
- Tablero

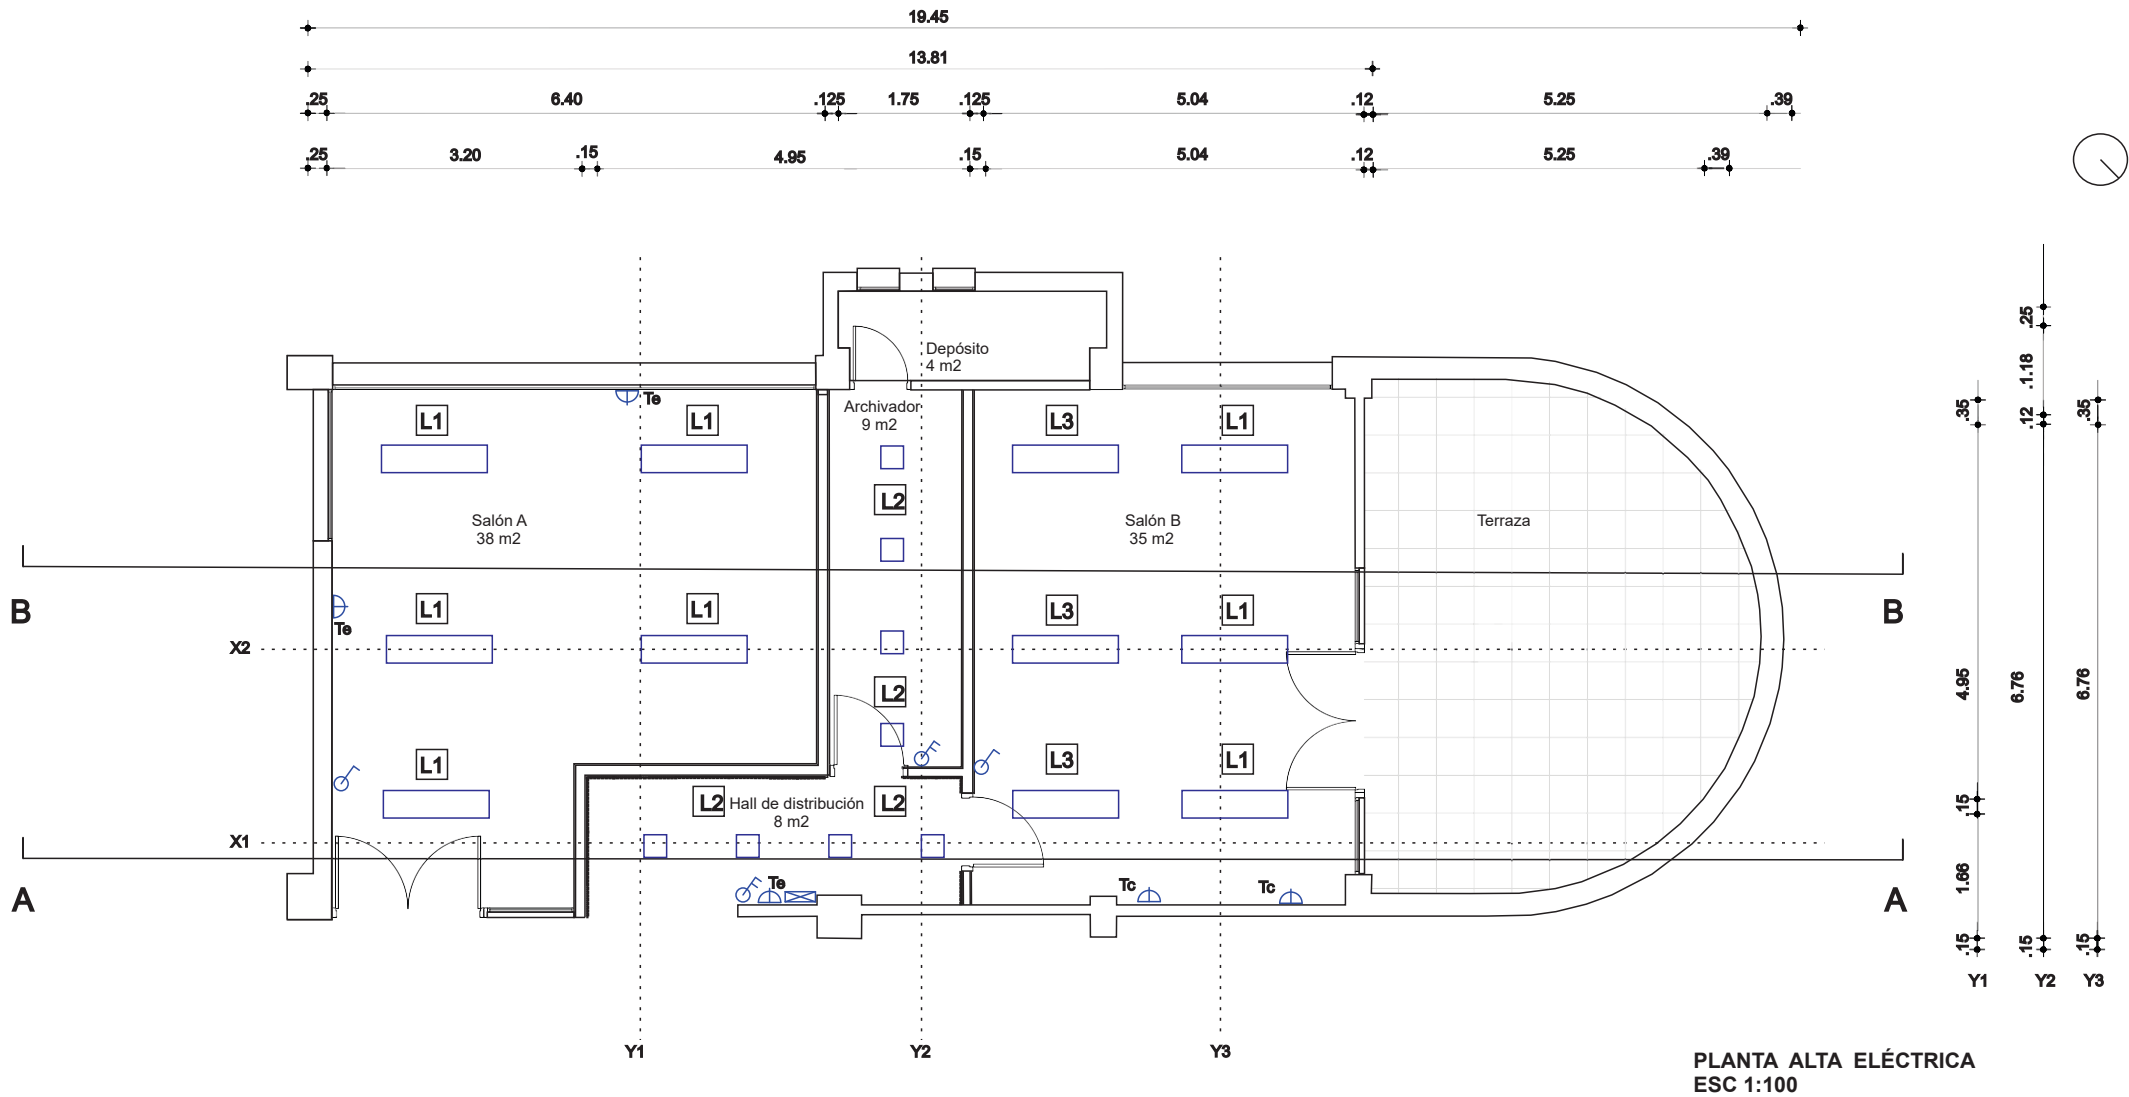

PLANTA ALTA ELÉCTRICA
ESC 1:100

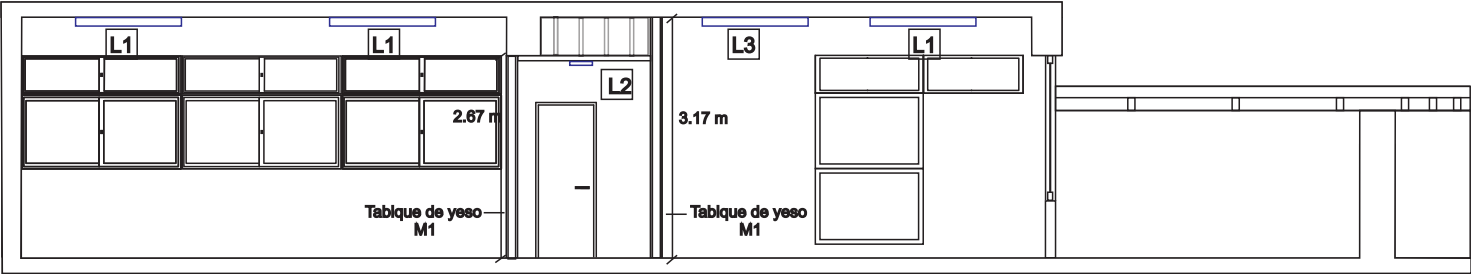

CORTE BB
ESC 1:100

LAS MEDIDAS SE RECTIFICARÁN EN OBRA



DIRECCIÓN GENERAL
DE EDUCACIÓN
SECUNDARIA
Departamento de
Infraestructura
Edilicia

ELÉCTRICA Y CORTE BB
ESC 1:100

LI - CAN-Shangrilá
LICEO :Shangrilá
Saenz Peña s/n° Ciudad de la Costa
Canelones

JULIO 2026