



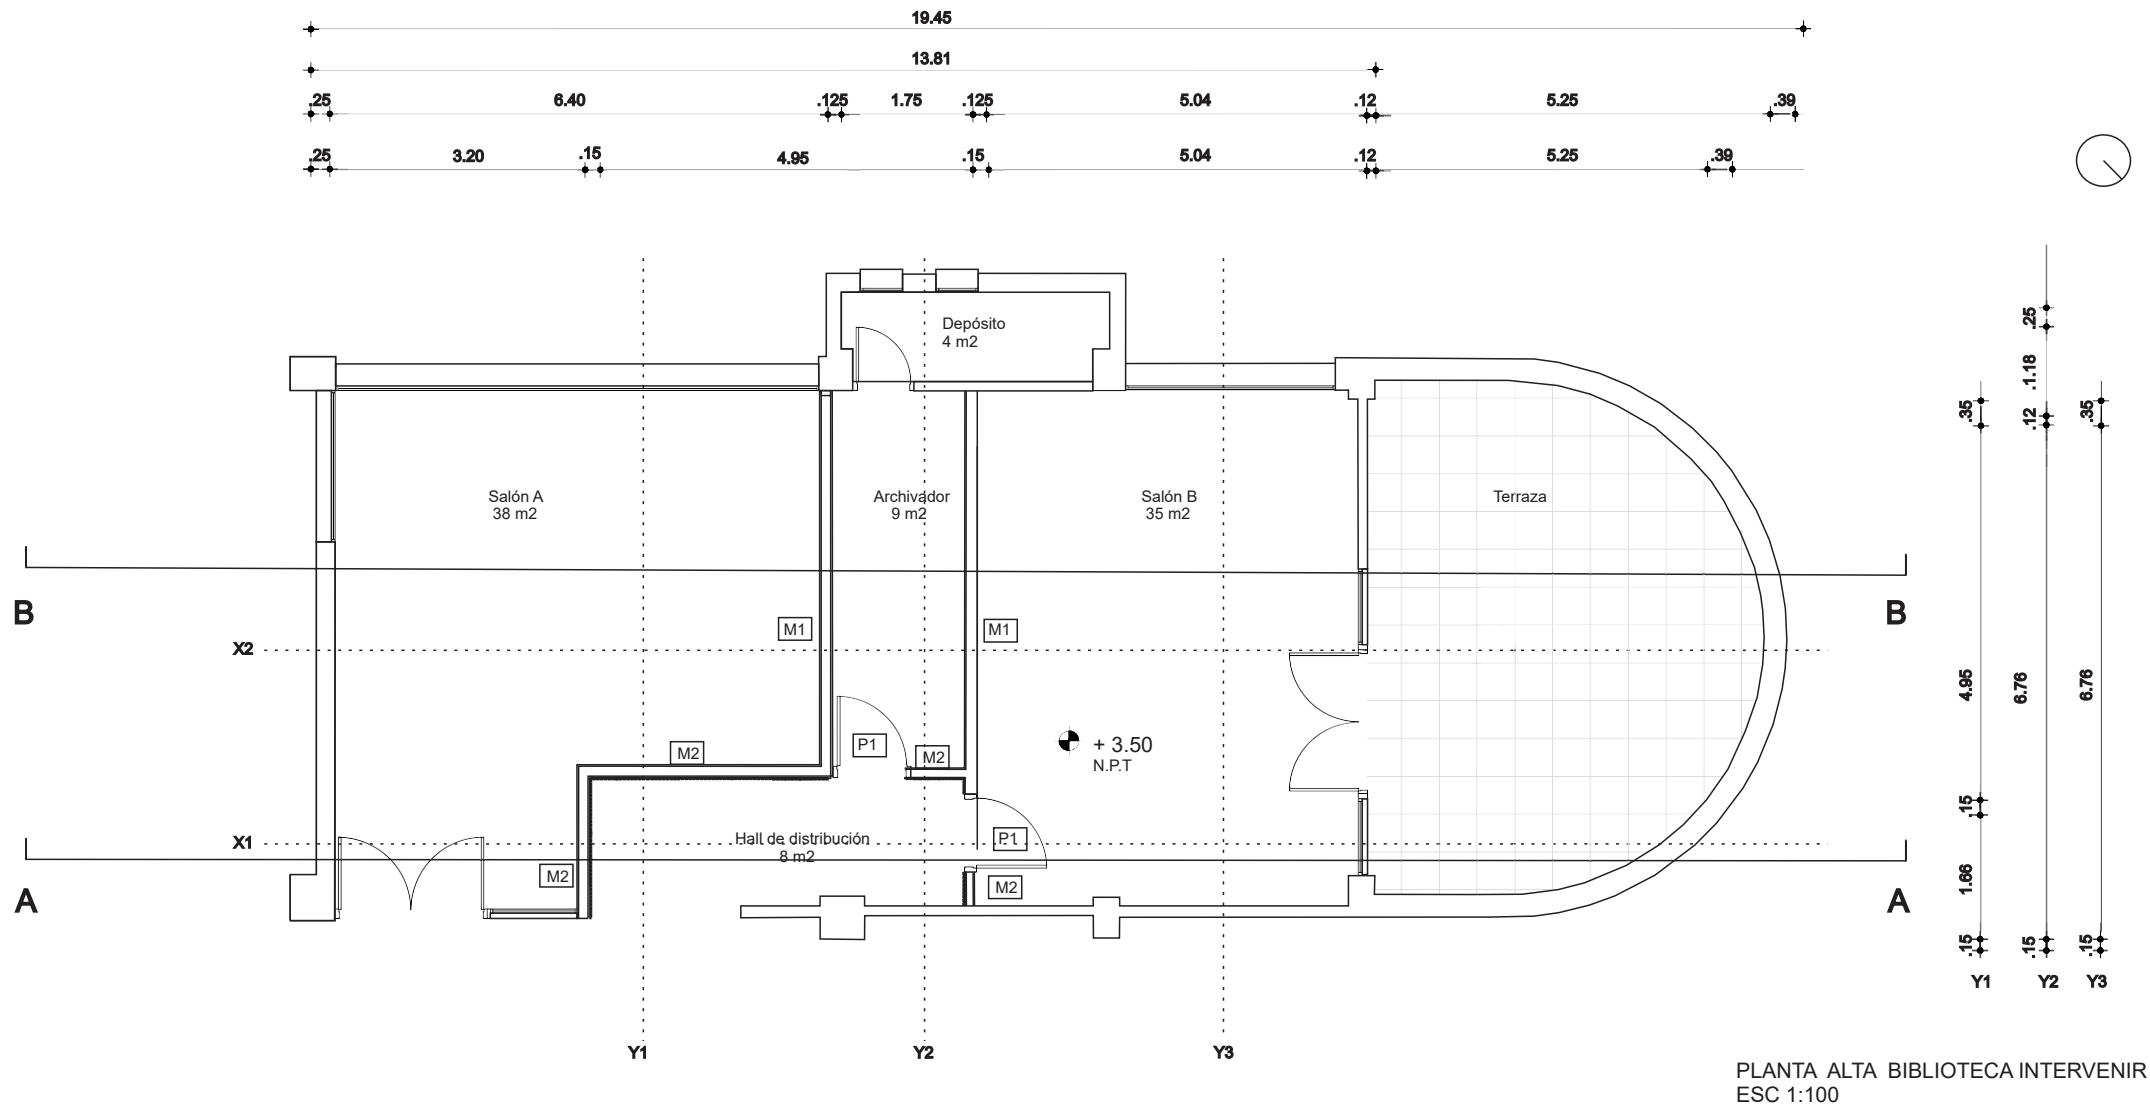


PLANTA ALTA BIBLIOTECA INTERVENIR
ESC 1:100

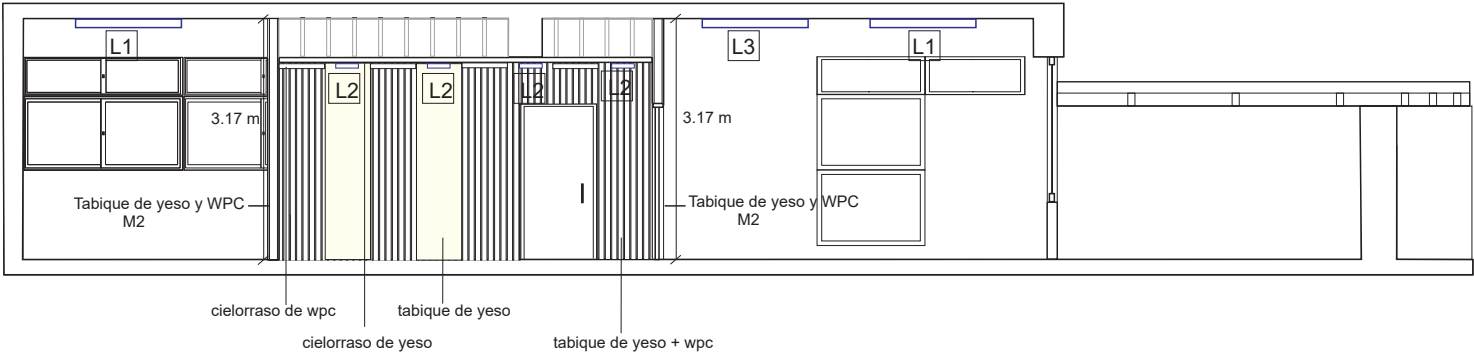

CORTE AA
ESC 1:100

DETALLES DE MUROS

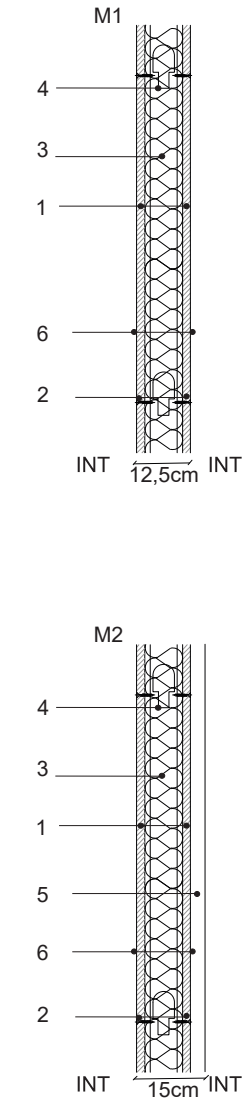

DESCRIPCIÓN

- 1- Placa de yeso de e= 12,5 mm.
- 2- Tornillo punta aguja para yeso .
- 3- Lana de roca espeso e=5,0 cm .
- 4-Perfil estructural montante de 100 mm .
- 5- Revestimiento de WPC . .
- 6-Pintura acrílica lavable.

LAS MEDIDAS SE RECTIFICARÁN EN OBRA



ANEP

**DIRECCIÓN GENERAL
DE EDUCACIÓN
SECUNDARIA**
Departamento de
Infraestructura
Edilicia

PLANTA A INTERVENIR
CORTE AA
ESC 1:100

LI - CAN-Shangrilá
LICEO :Shangrilá
Saenz Peña s/n° Ciudad de la Costa
Canelones

JULIO 2026

L03