


Cno. Al Paso Hondo

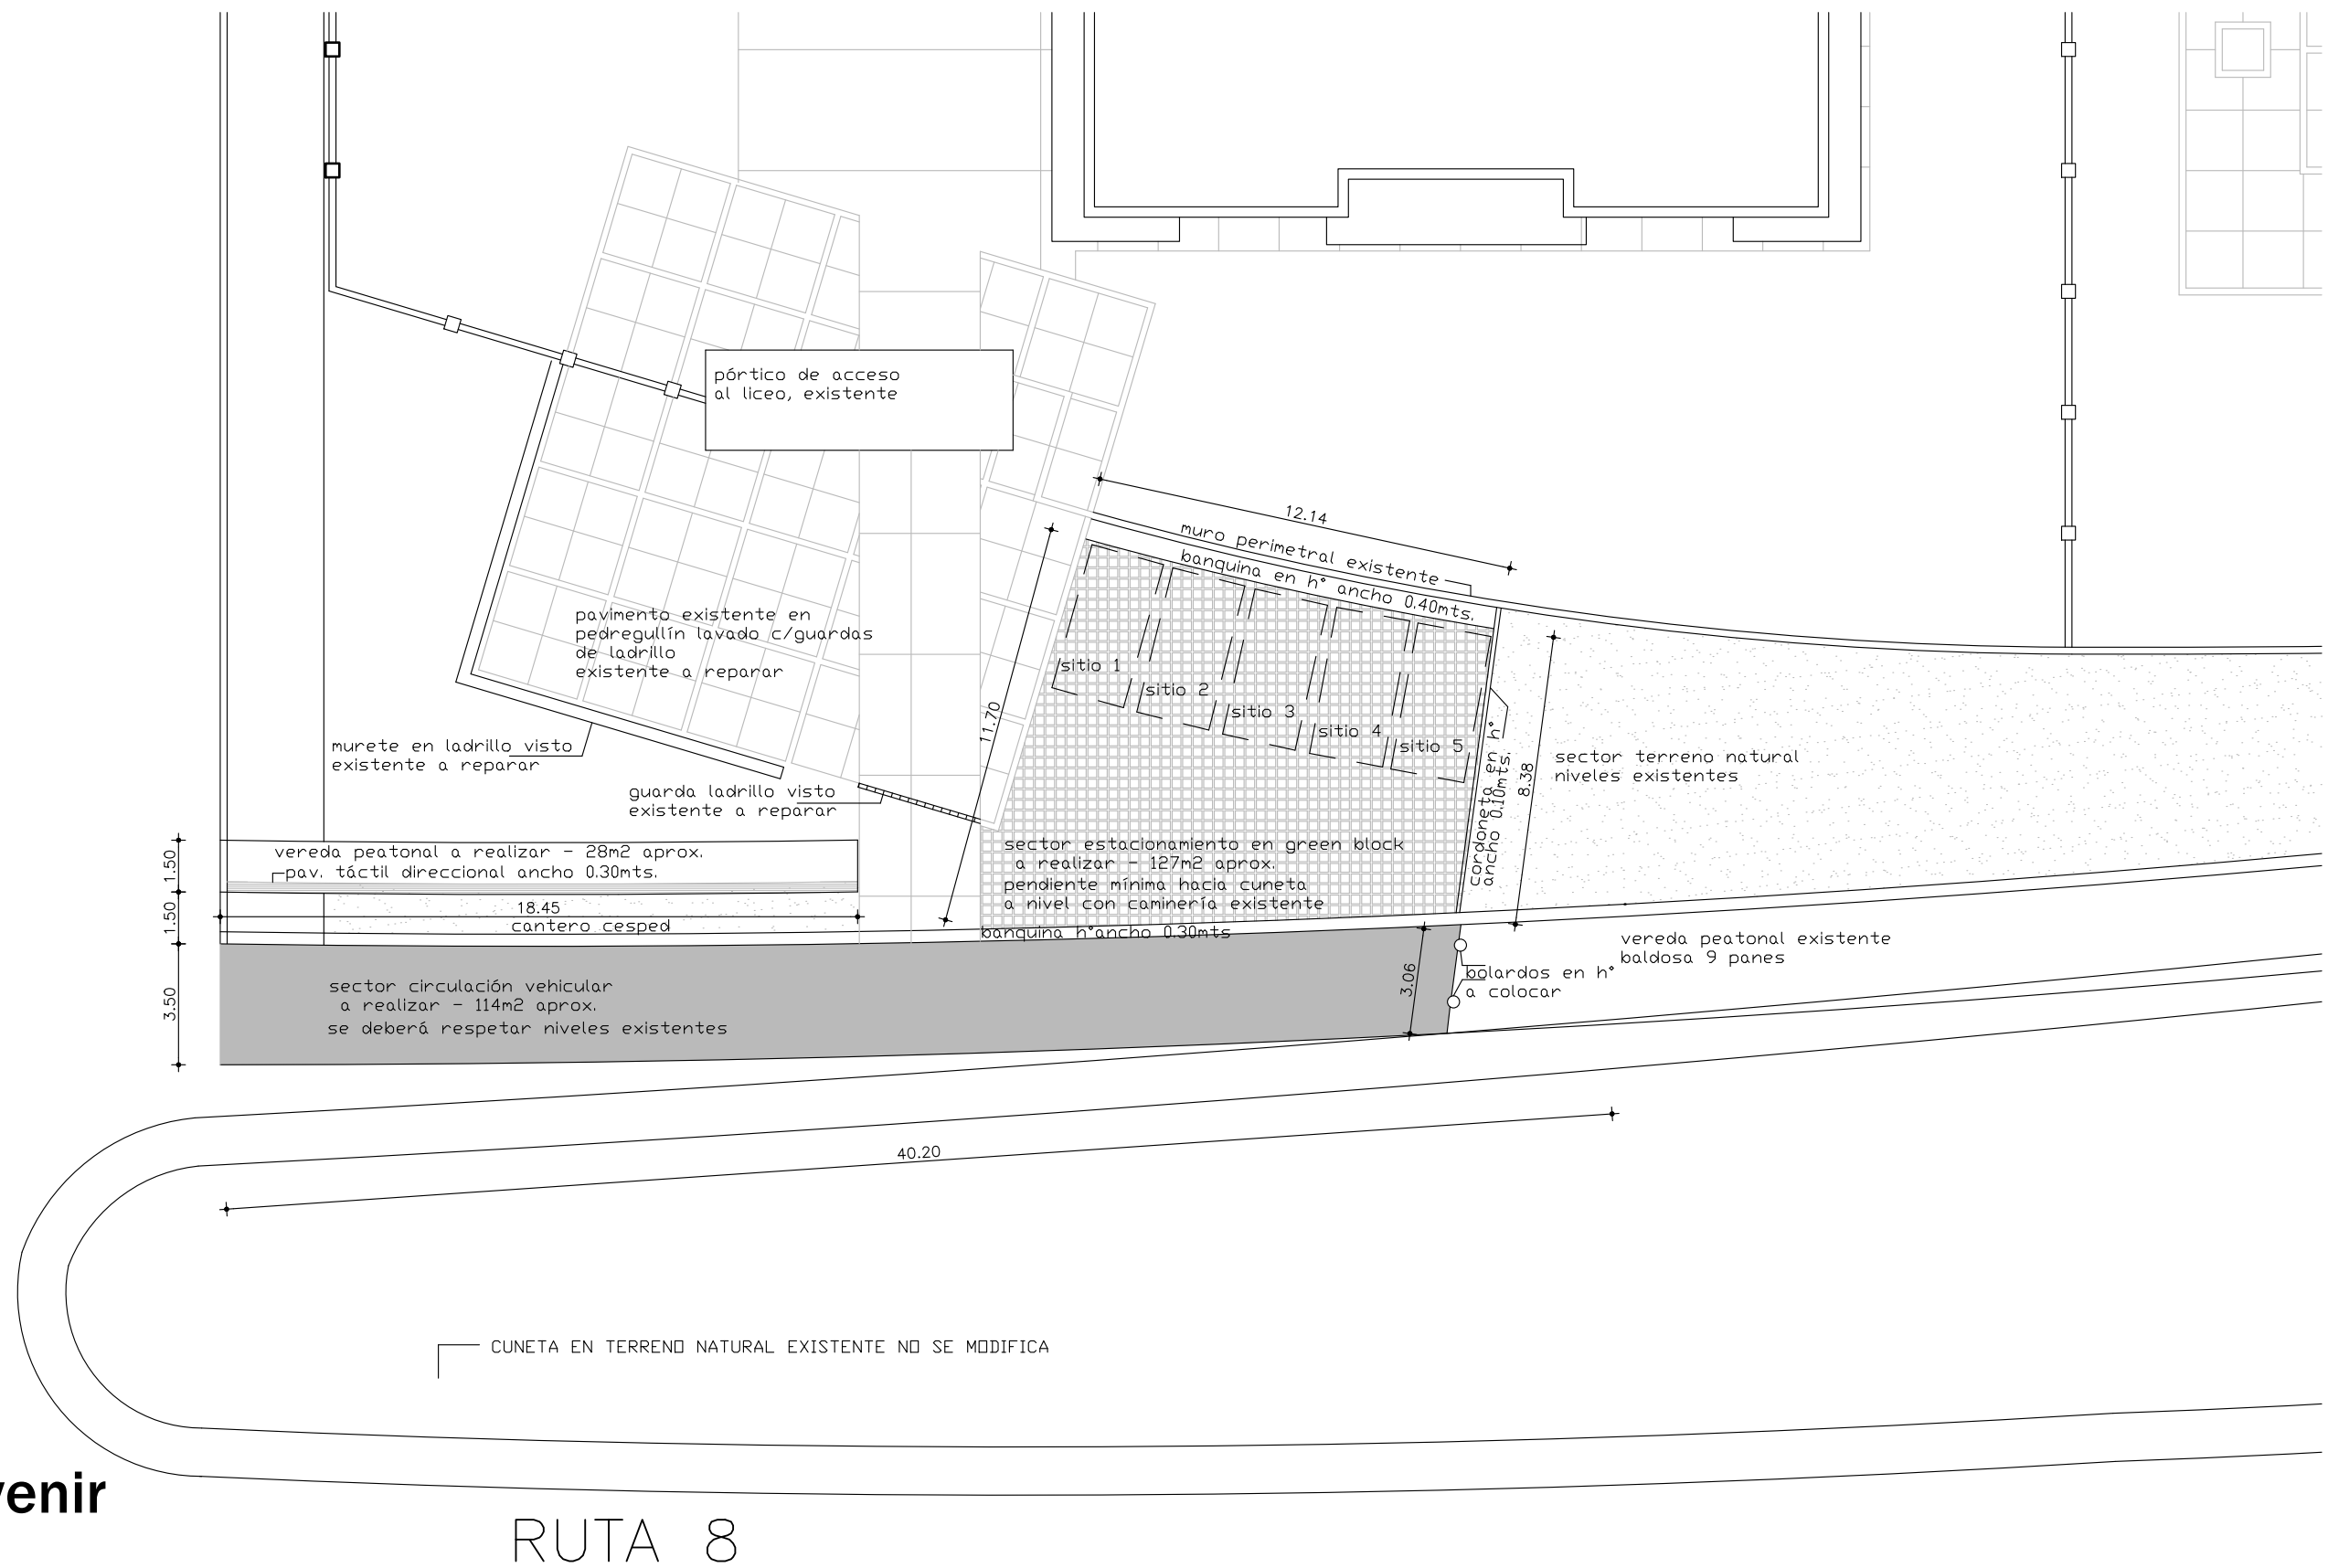

PLANTA BAJA
sector a intervenir

RUTA 8

Nota: Se rectificarán dimensiones en sitio



DIRECCIÓN GENERAL
DE EDUCACIÓN
SECUNDARIA

DEPARTAMENTO DE
INFRAESTRUCTURA
EDILICIA

LI - MVD - Liceo 52

LICEO No. 52
UBICACIÓN: Ruta 8 Km. 21 - esq. Cno. Al Paso Hondo
MONTEVIDEO

Reparación de vereda y pavimento
en acceso al predio del liceo

PLANTA BAJA. - SECTORES A INTERVENIR
ESC. 1 / 2 0 0 - FECHA : 07 / 2026

L01