




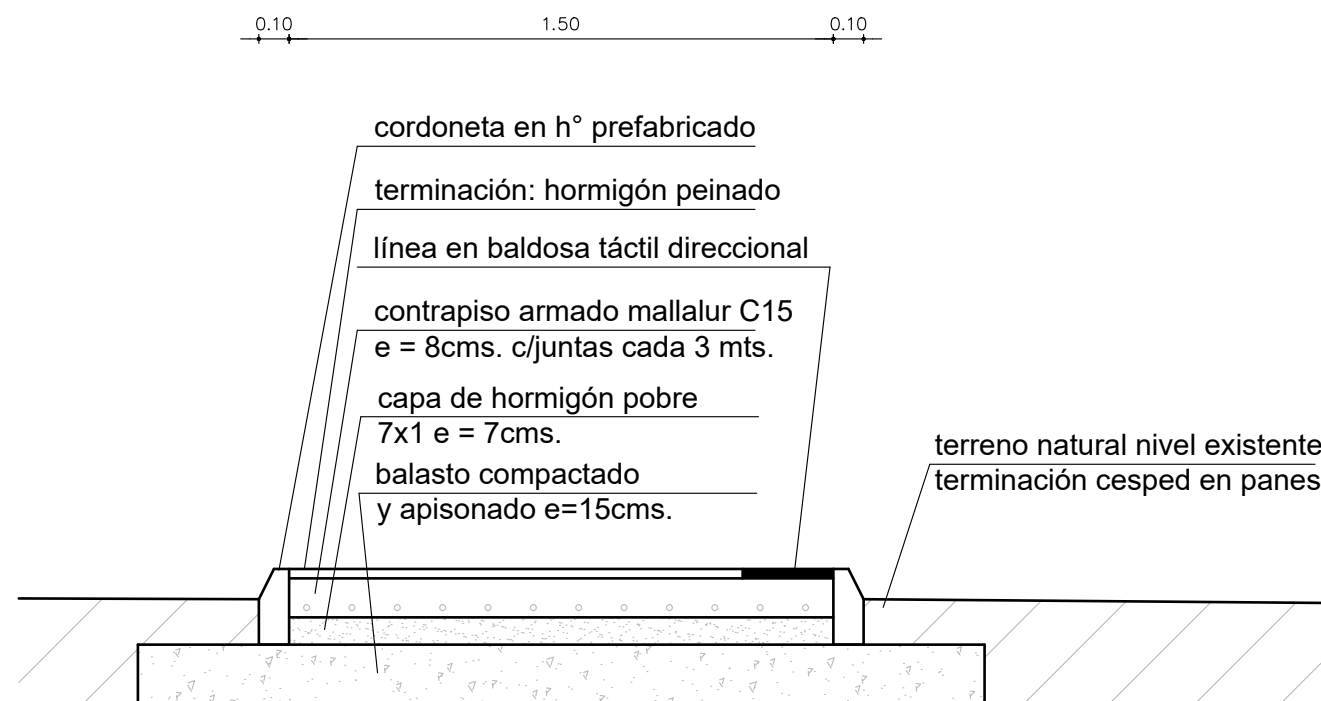

**detalle pavimento
vereda peatonal**

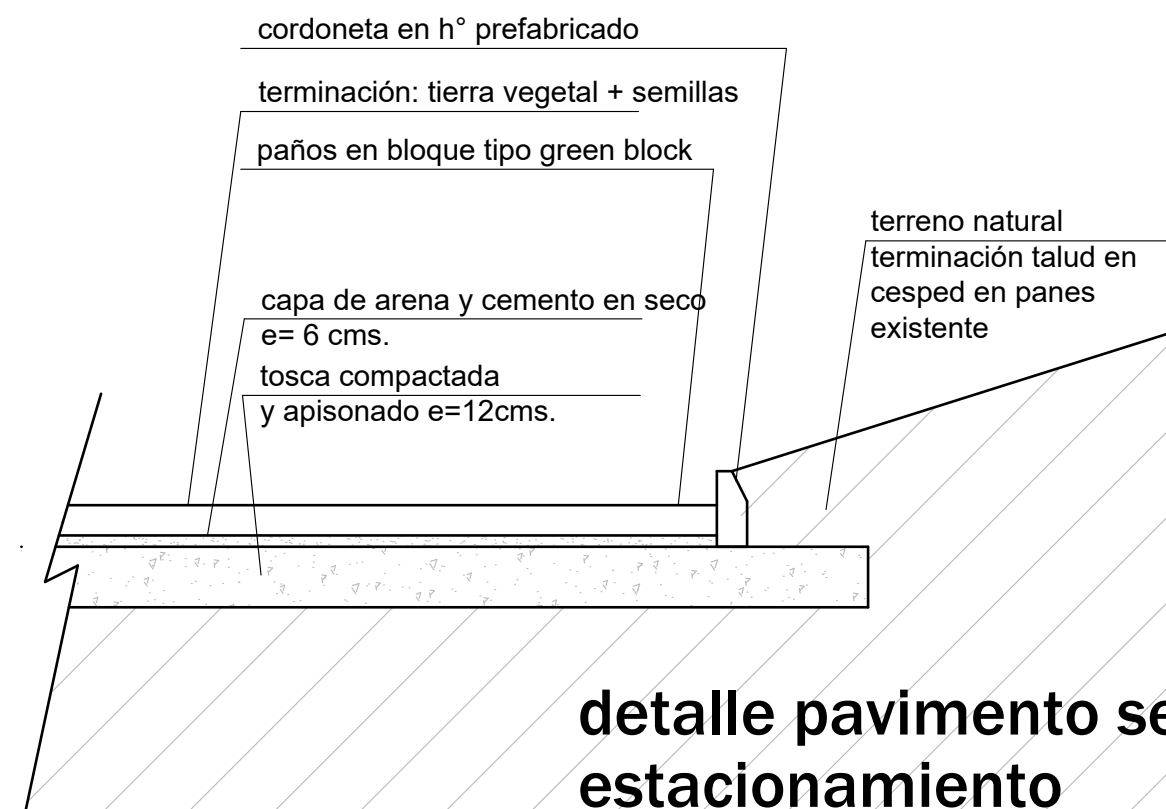

**detalle pavimento sector
estacionamiento**

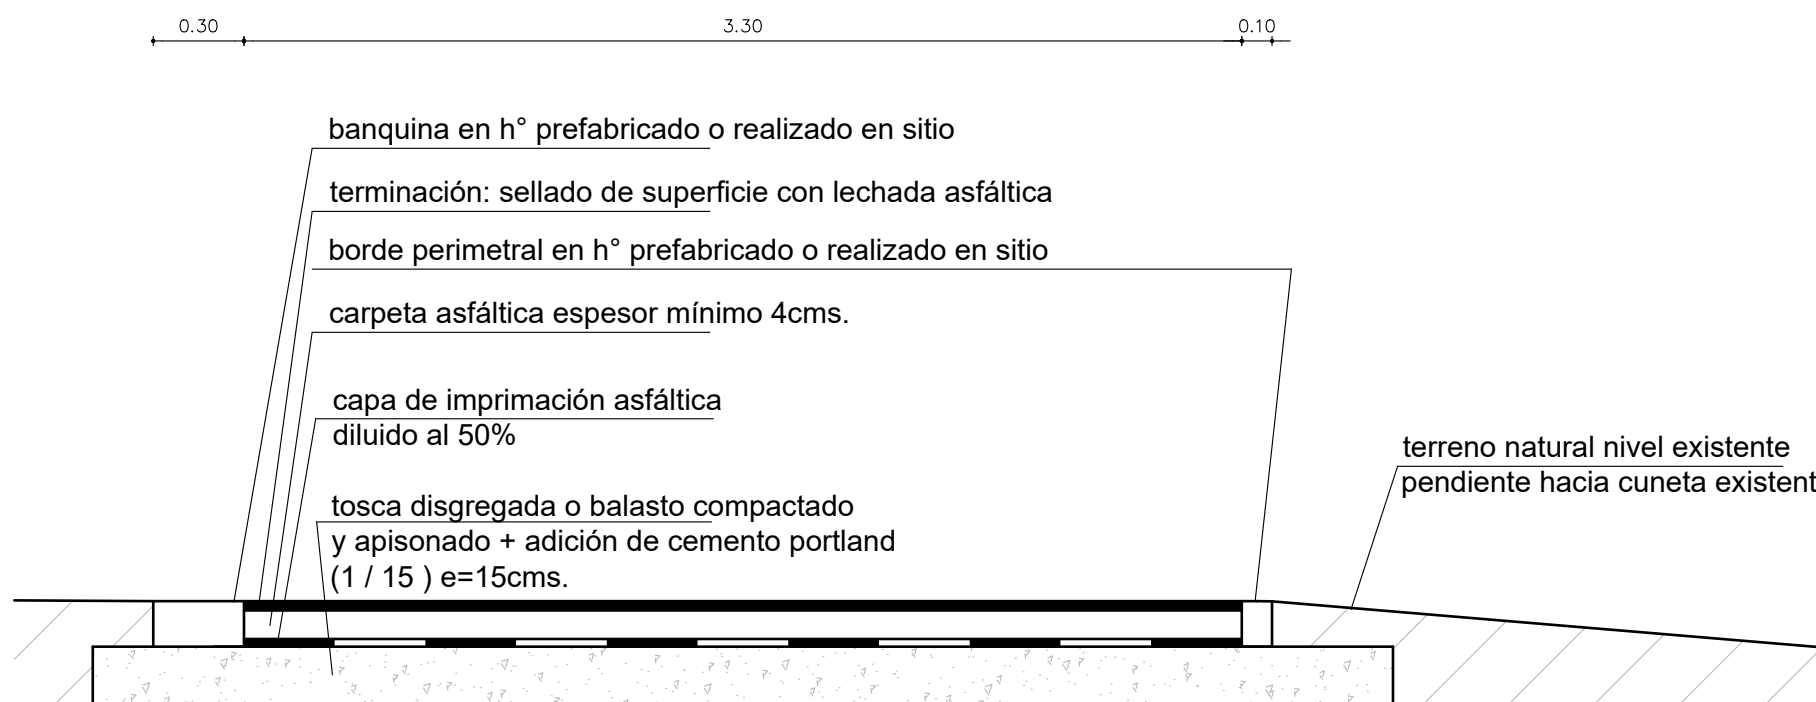

**detalle pavimento sector
vehicular**

Nota: Se rectificarán dimensiones en sitio