


**PLANTA de TECHOS
GRAL.
sector a intervenir**

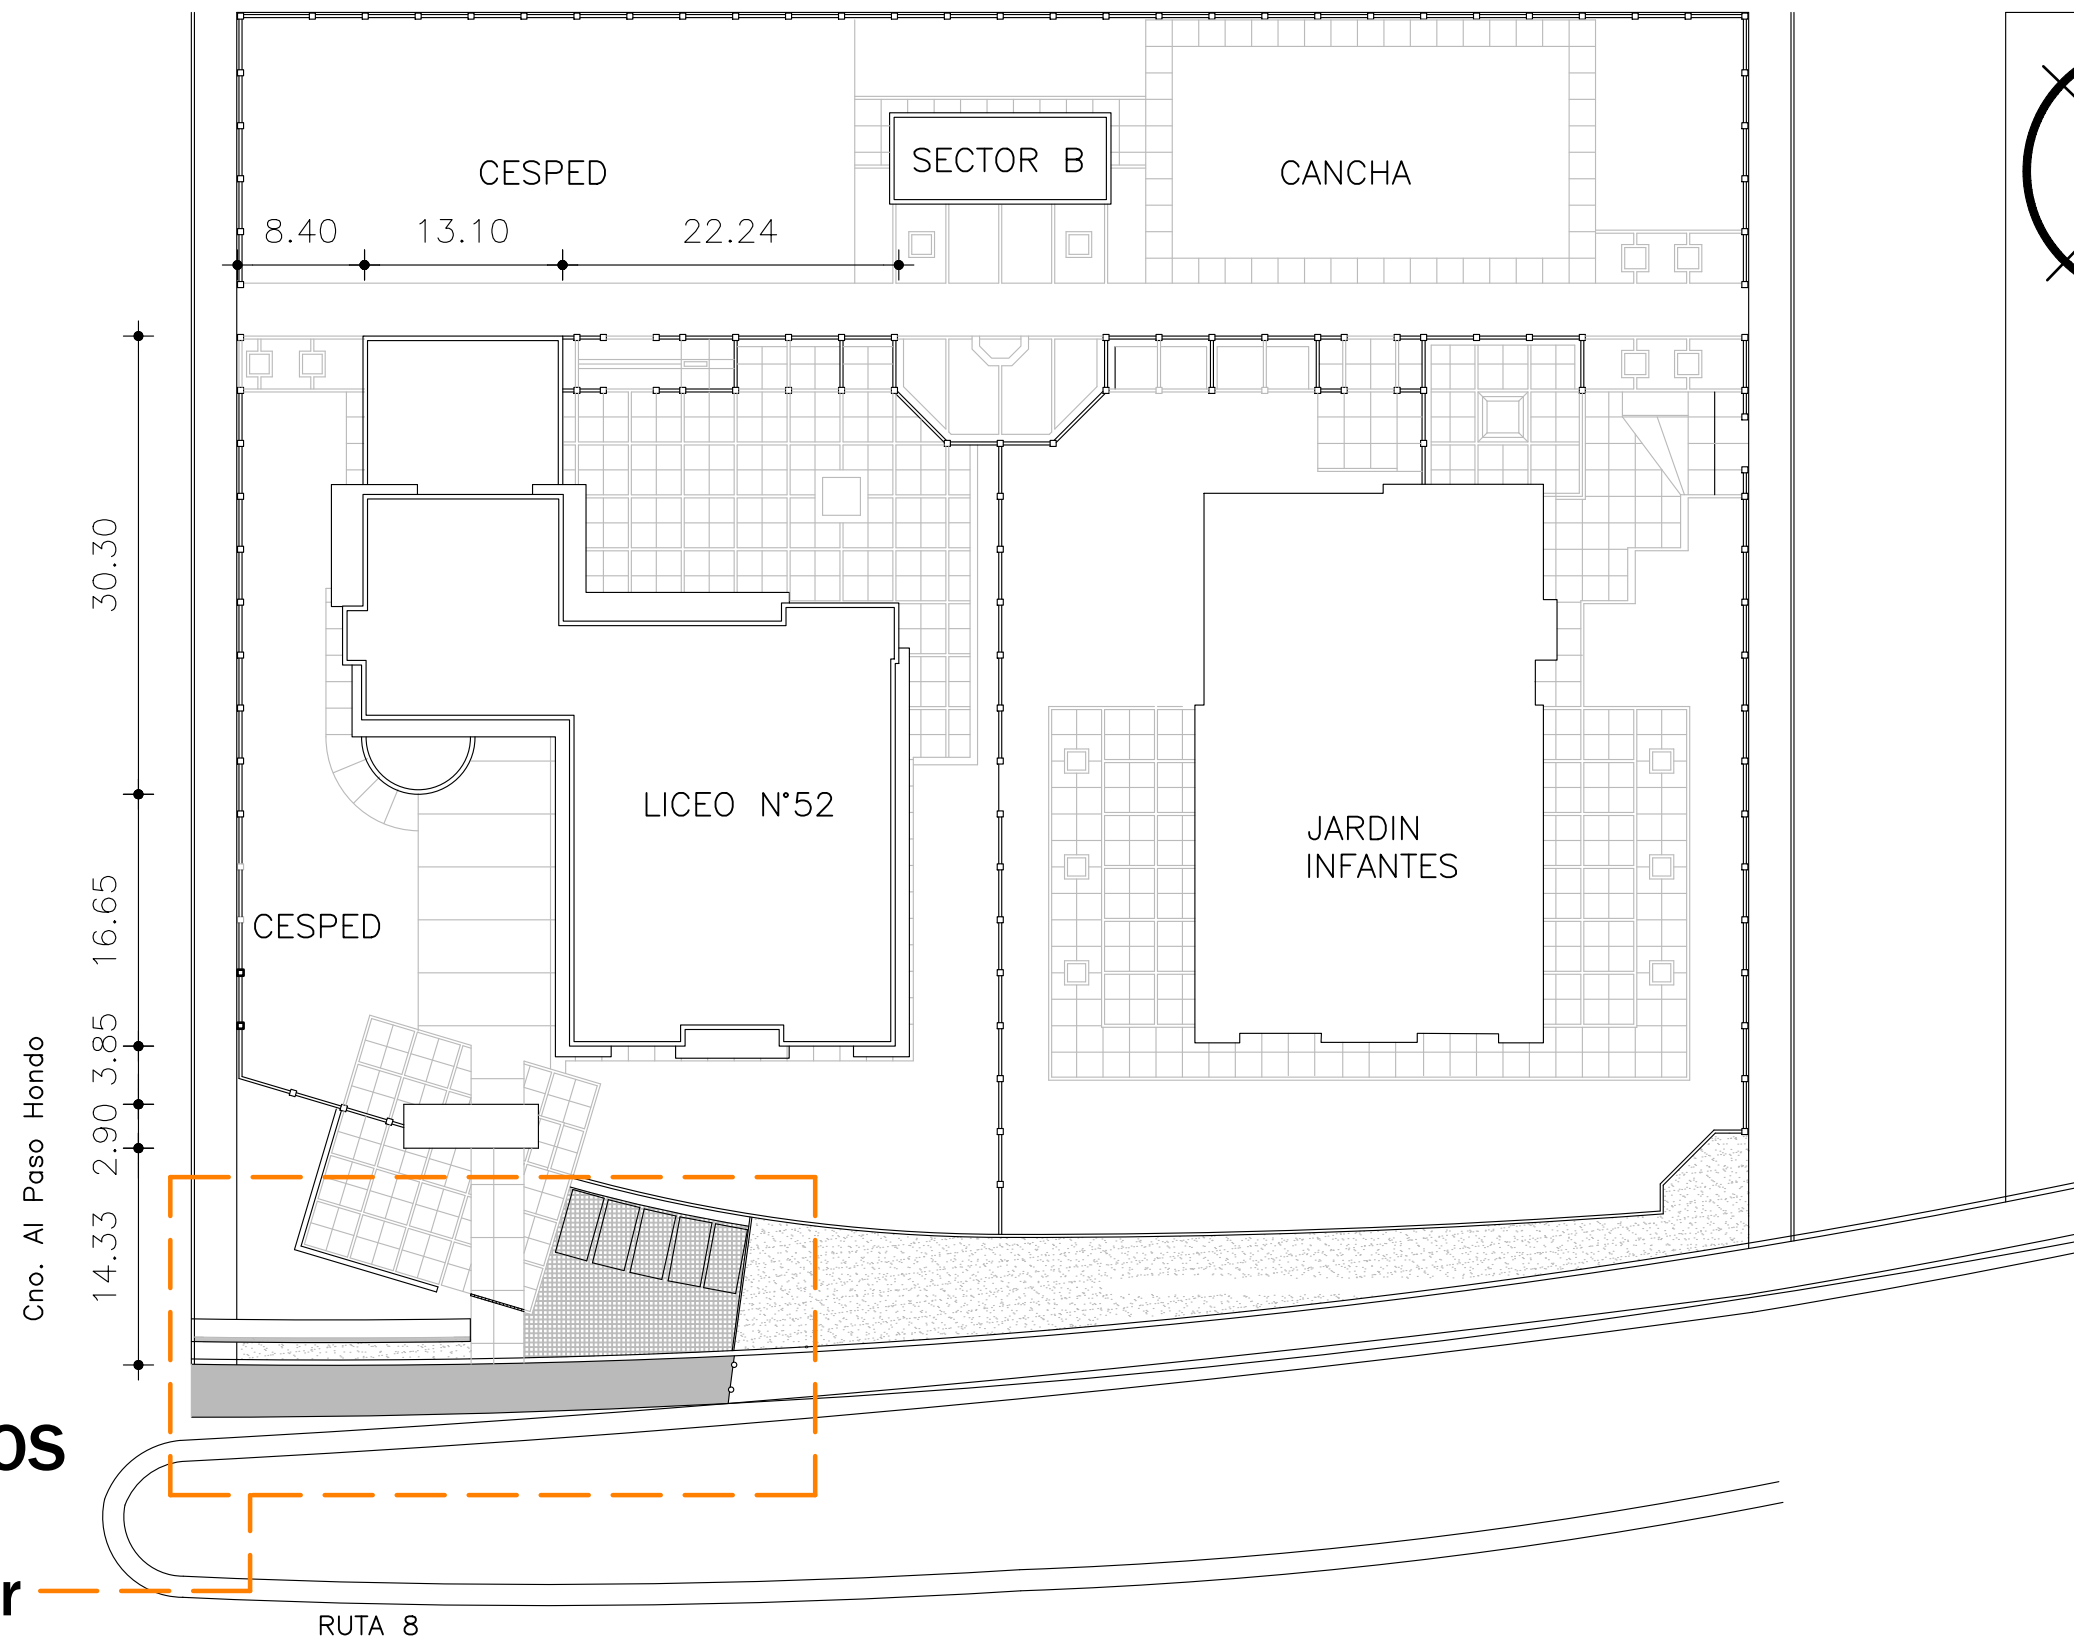

Nota: Se rectificarán dimensiones en sitio