
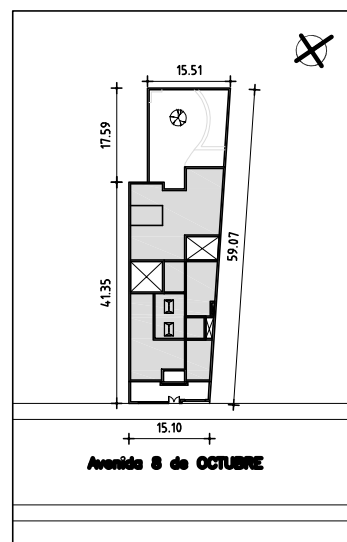


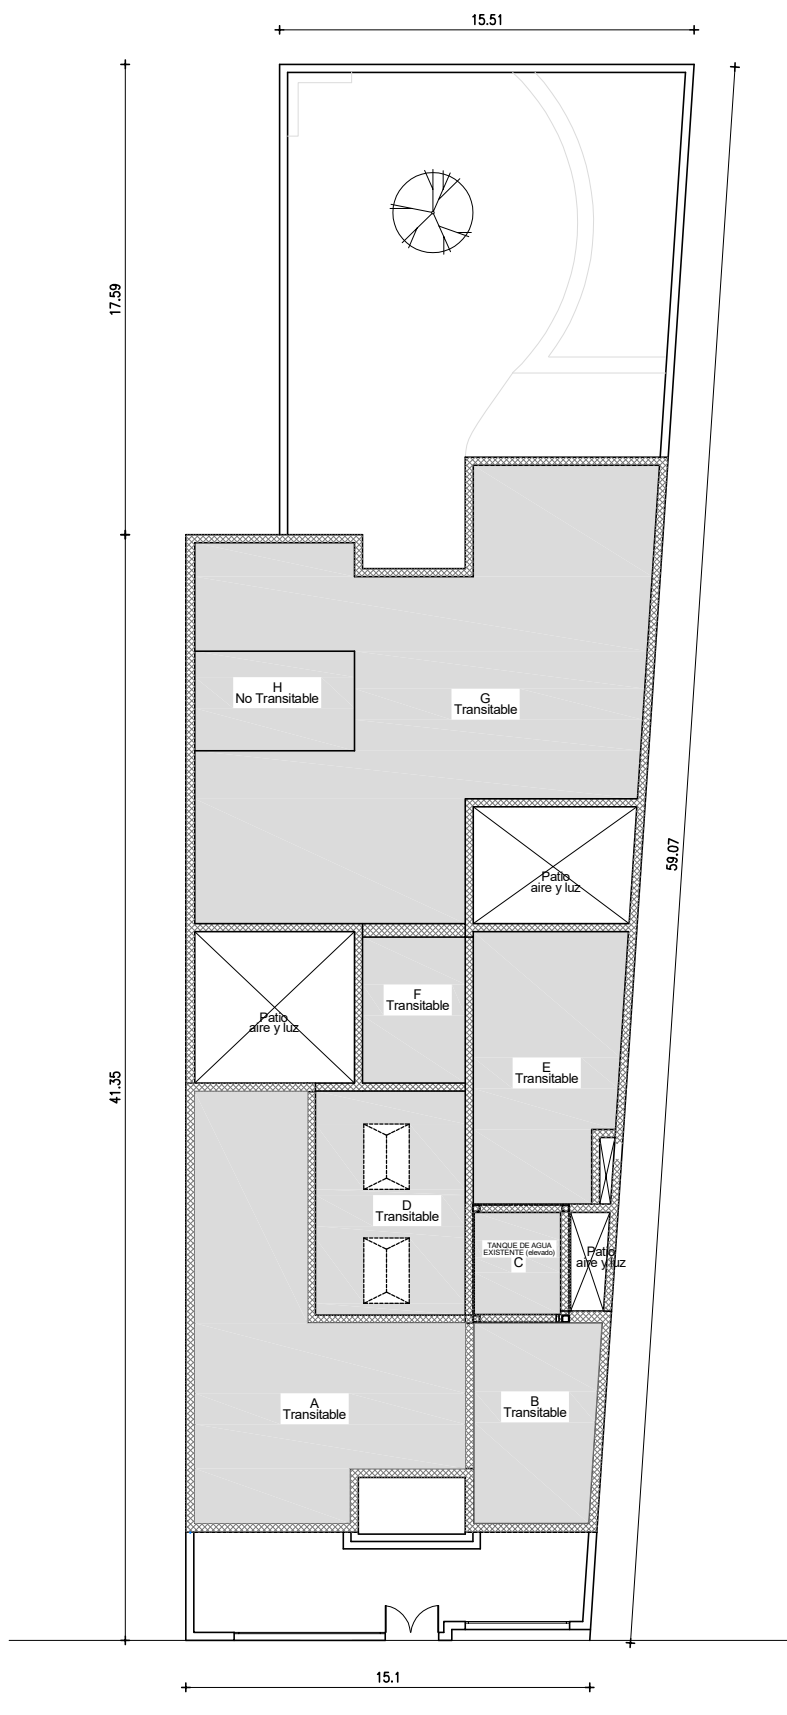

REFERENCIAS

- AZOTEAS A IMPERMEABILIZAR
- PRETILES A TRATAR

CUADRO DE SUPERFICIES DE LOSAS

LOSAS	AREA EN PROYECCION HORIZONTAL (m2)
A	105
B	35
C	13
D	42
E	54
F	22
G	203
H	22
TOTAL	495

LAS MEDIDAS SE RECTIFICARÁN EN OBRA


ANEP
**DIRECCIÓN GENERAL
DE EDUCACIÓN
SECUNDARIA**

 Departamento de
Infraestructura
Edilicia

**REHABILITACIÓN DE
CUBIERTAS**

 PLANTA DE TECHOS PROPUESTA
1:200

LI - MVD - L08

 LICEO N°8
Avda. 8 de Octubre 2619 - Montevideo

ENERO 2026

L01