


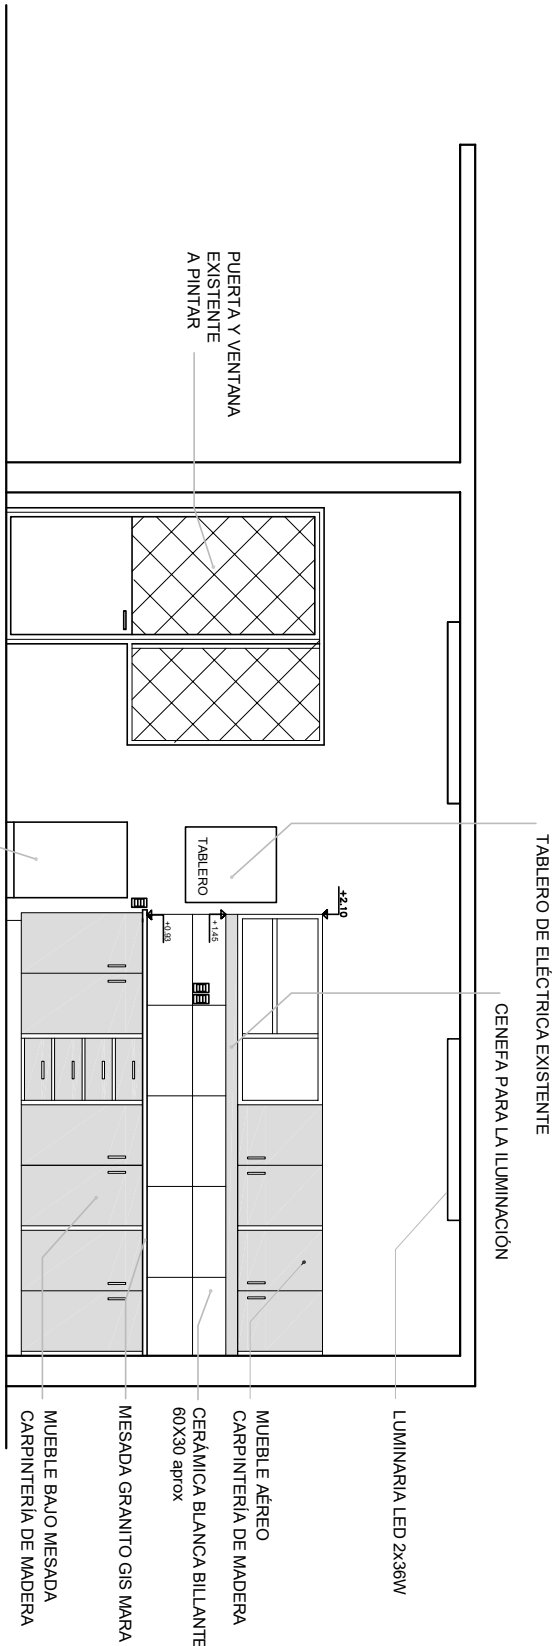

CORTE SECTOR A INTERVENIR

LAS MEDIDAS SE RECTIFICARÁN EN OBRA