CARP. DE MADERA: MUEBLE BAJO MESADA	FECHA JULIO 2026	ESCALA 1:25	LÁMINA L 04

TIPO:	C1	CANTIDAD :	1	DER:	-	UBICACIÓN	LABORATORIO
				IZQ:	-		

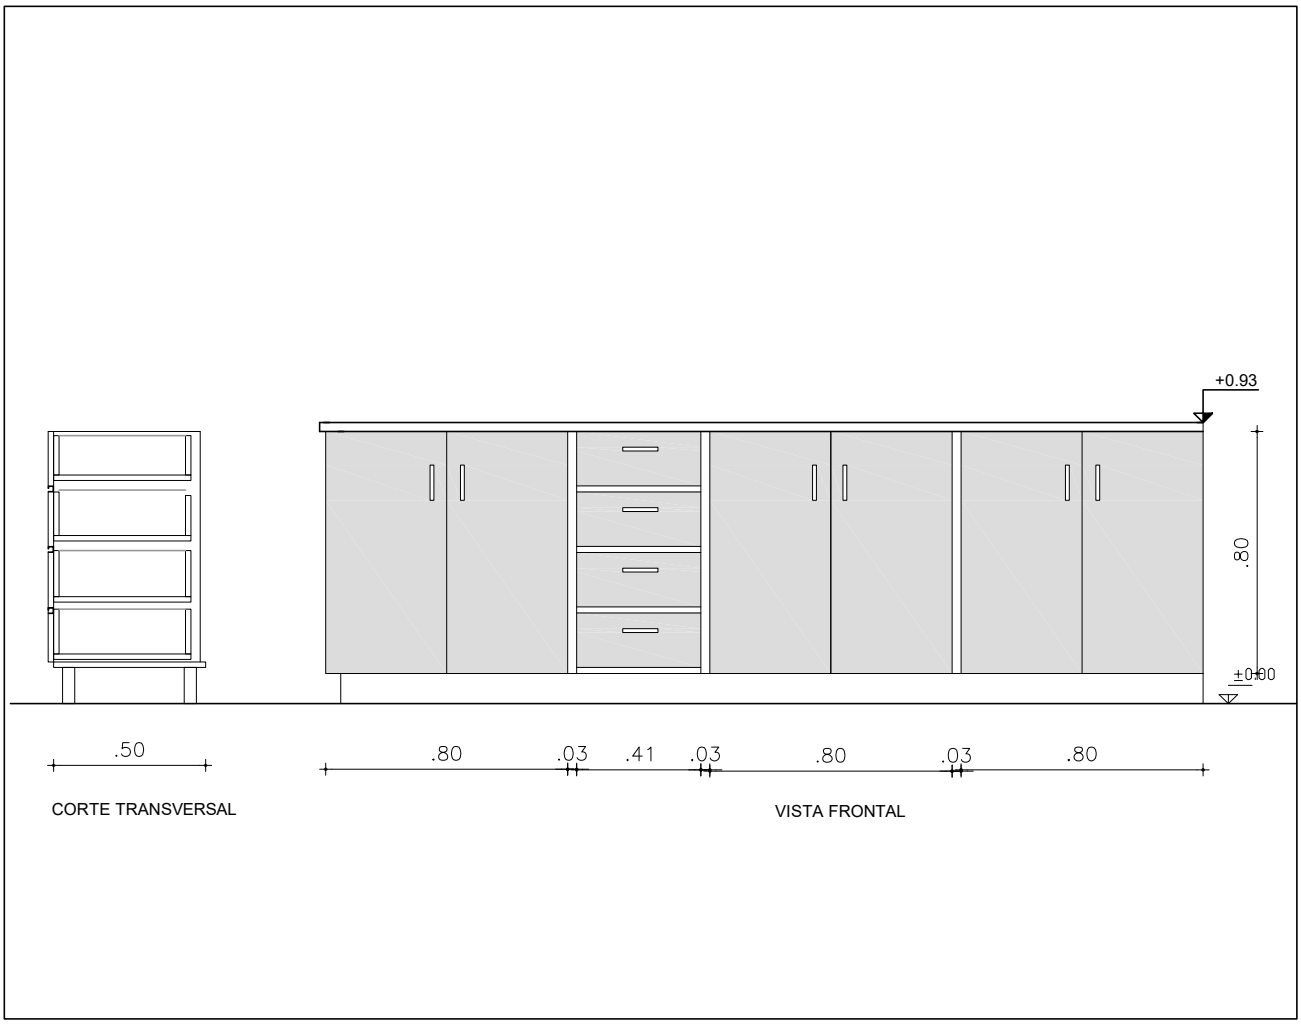

NOTA: TODAS LAS MEDIDAS SE RECTIFICARAN DIMENSIONES EN OBRA.

ESTRUCTURA	MATERIAL	PINO ELIOTIS	MATERIAL FRENTE	MDF
	SECCIÓN		TERMINACIÓN	LAMINADO PLASTICO DECORATIVO COLOR GRIS ACERO
	FONDO	MDF	CUBRECANTO	TIPO ABS COLOR GRIS ACERO

PUERTA	MOVIMIENTO	BATIENTE		
	ESPESOR	18mm	MATERIAL	MDF
	TERMINACIÓN	LAMINADO PLASTICO DECORATIVO COLOR GRIA ACERO		
	CUBRECANTO	TIPO ABS COLOR GRIS ACERO		

HERRAJES	MOVIMIENTO	CANTIDAD	2 POR PUERTA	TIPO: BISAGRAS DE RETÉN
	MANIOBRA		1	TIRADOR
	CIERRE			
	APOYO			

DGES DIRECCIÓN GENERAL DE EDUCACIÓN SECUNDARIA	DEPARTAMENTO DE INFRAESTRUCTURA EDILICIA ARQ. GABRIELA MENINI	**MON- MON - L44** LICEO N°44 RINCÓN DE MELILLA