



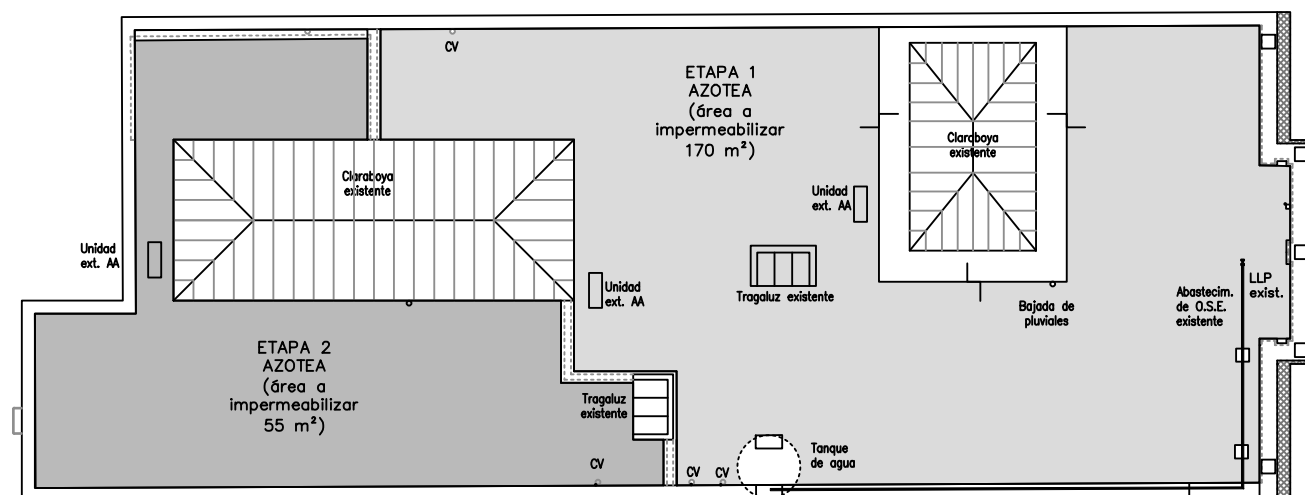

## REFERENCIAS

- ÁREA de AZOTEA a IMPERMEABILIZAR
- ALEROS A TRATAR
- CAMINEROS DE GEOTEXTIL TIPO MAC
- TEX MACAFERRI a=1 m ó similar
- s/MCP
- CAÑERÍA ABASTECIMIENTO de AGUA POTABLE

LAS MEDIDAS SE RECTIFICARÁN EN OBRA

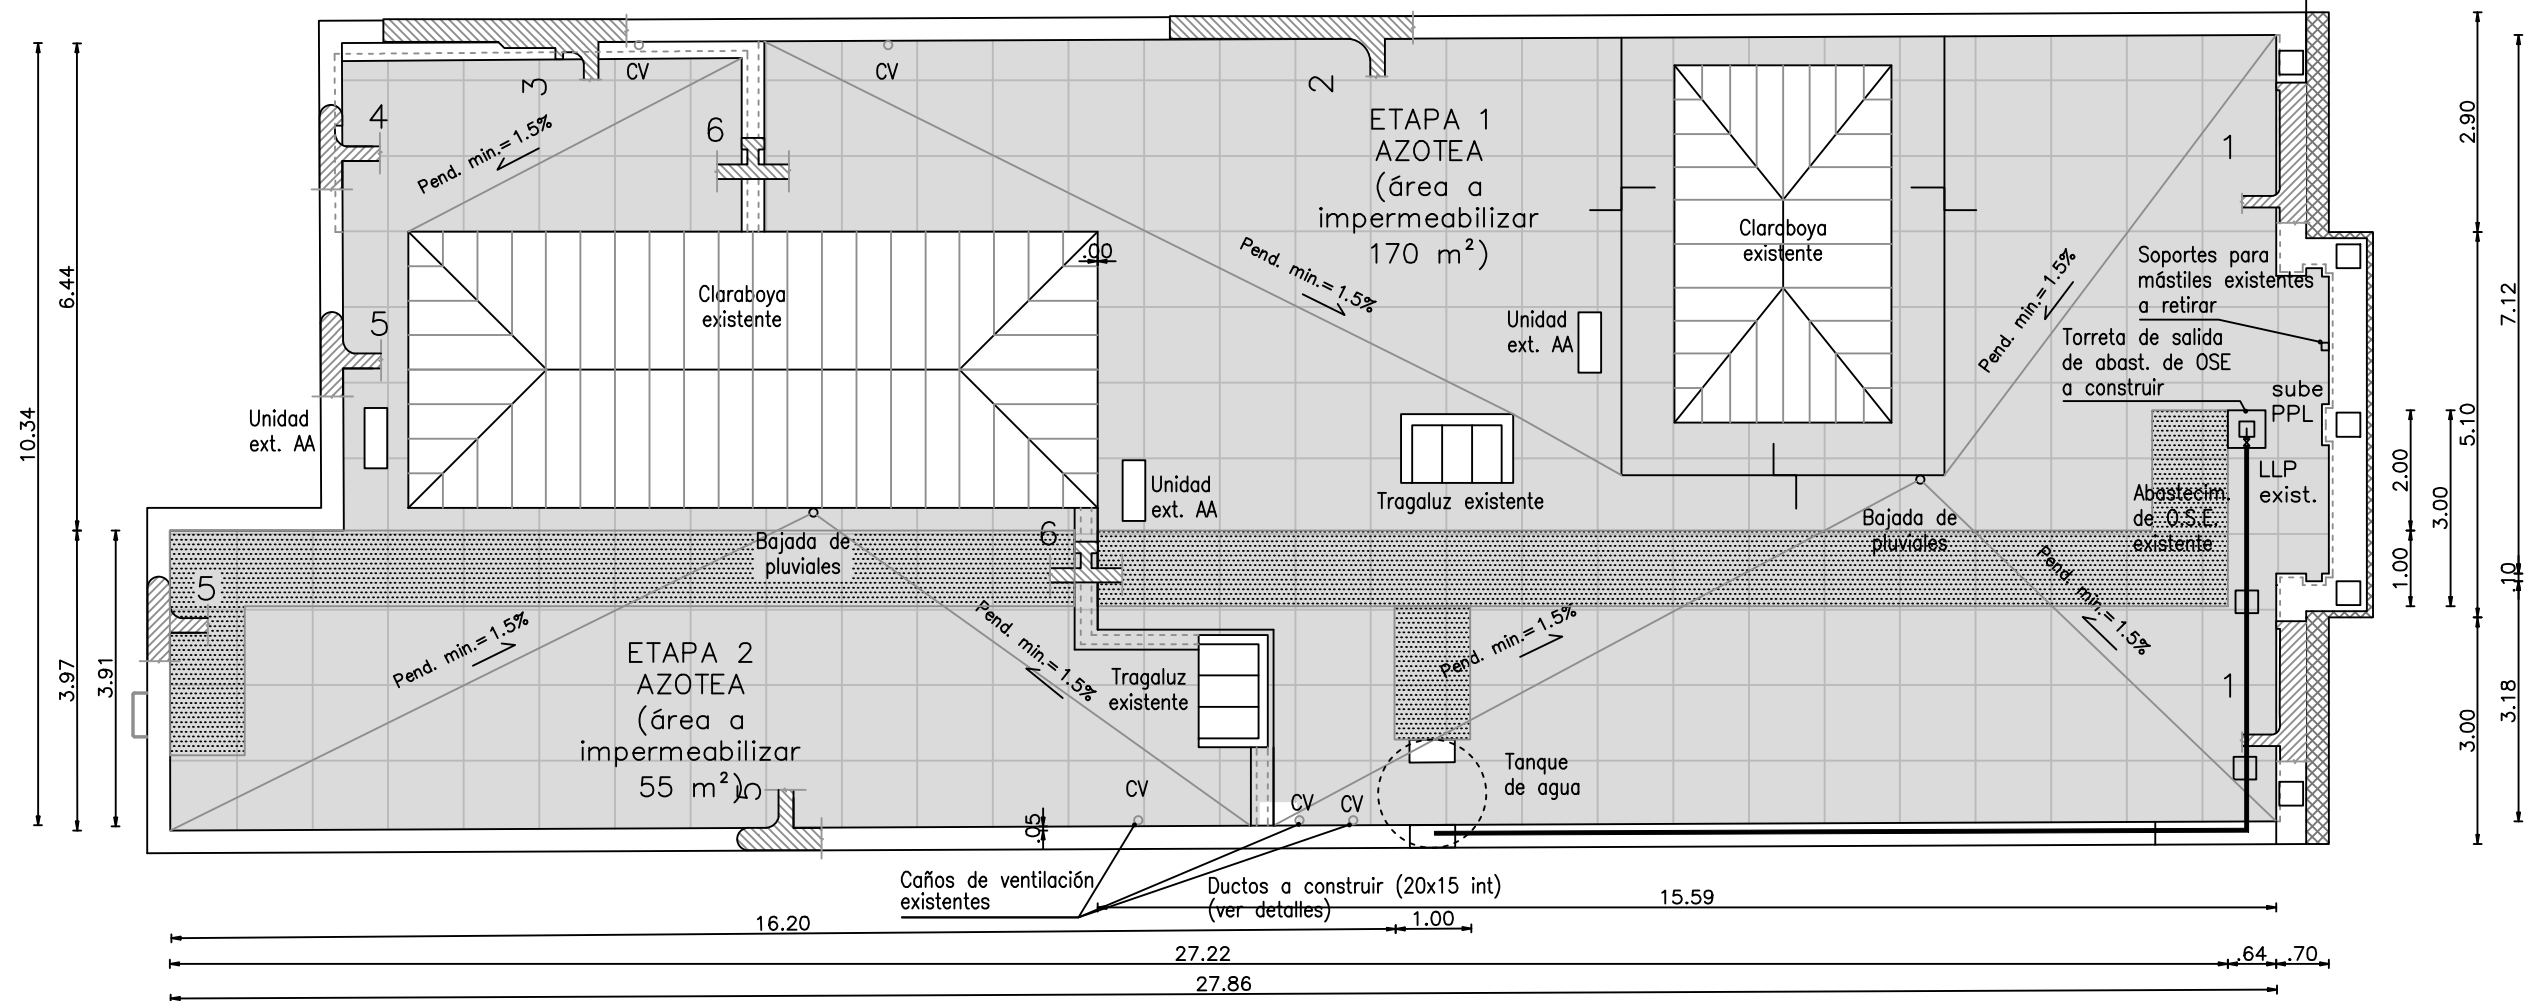

ANEP

DIRECCIÓN GENERAL  
DE EDUCACIÓN  
SECUNDARIADepartamento de  
Infraestructura  
EdiliciaRehabilitación de cubierta  
Etapa 1PLANTA AZOTEA  
1/100Cátedra. A. Goyena  
Dr. Pablo de María 1079 - Montevideo

agosto 2026

L01