


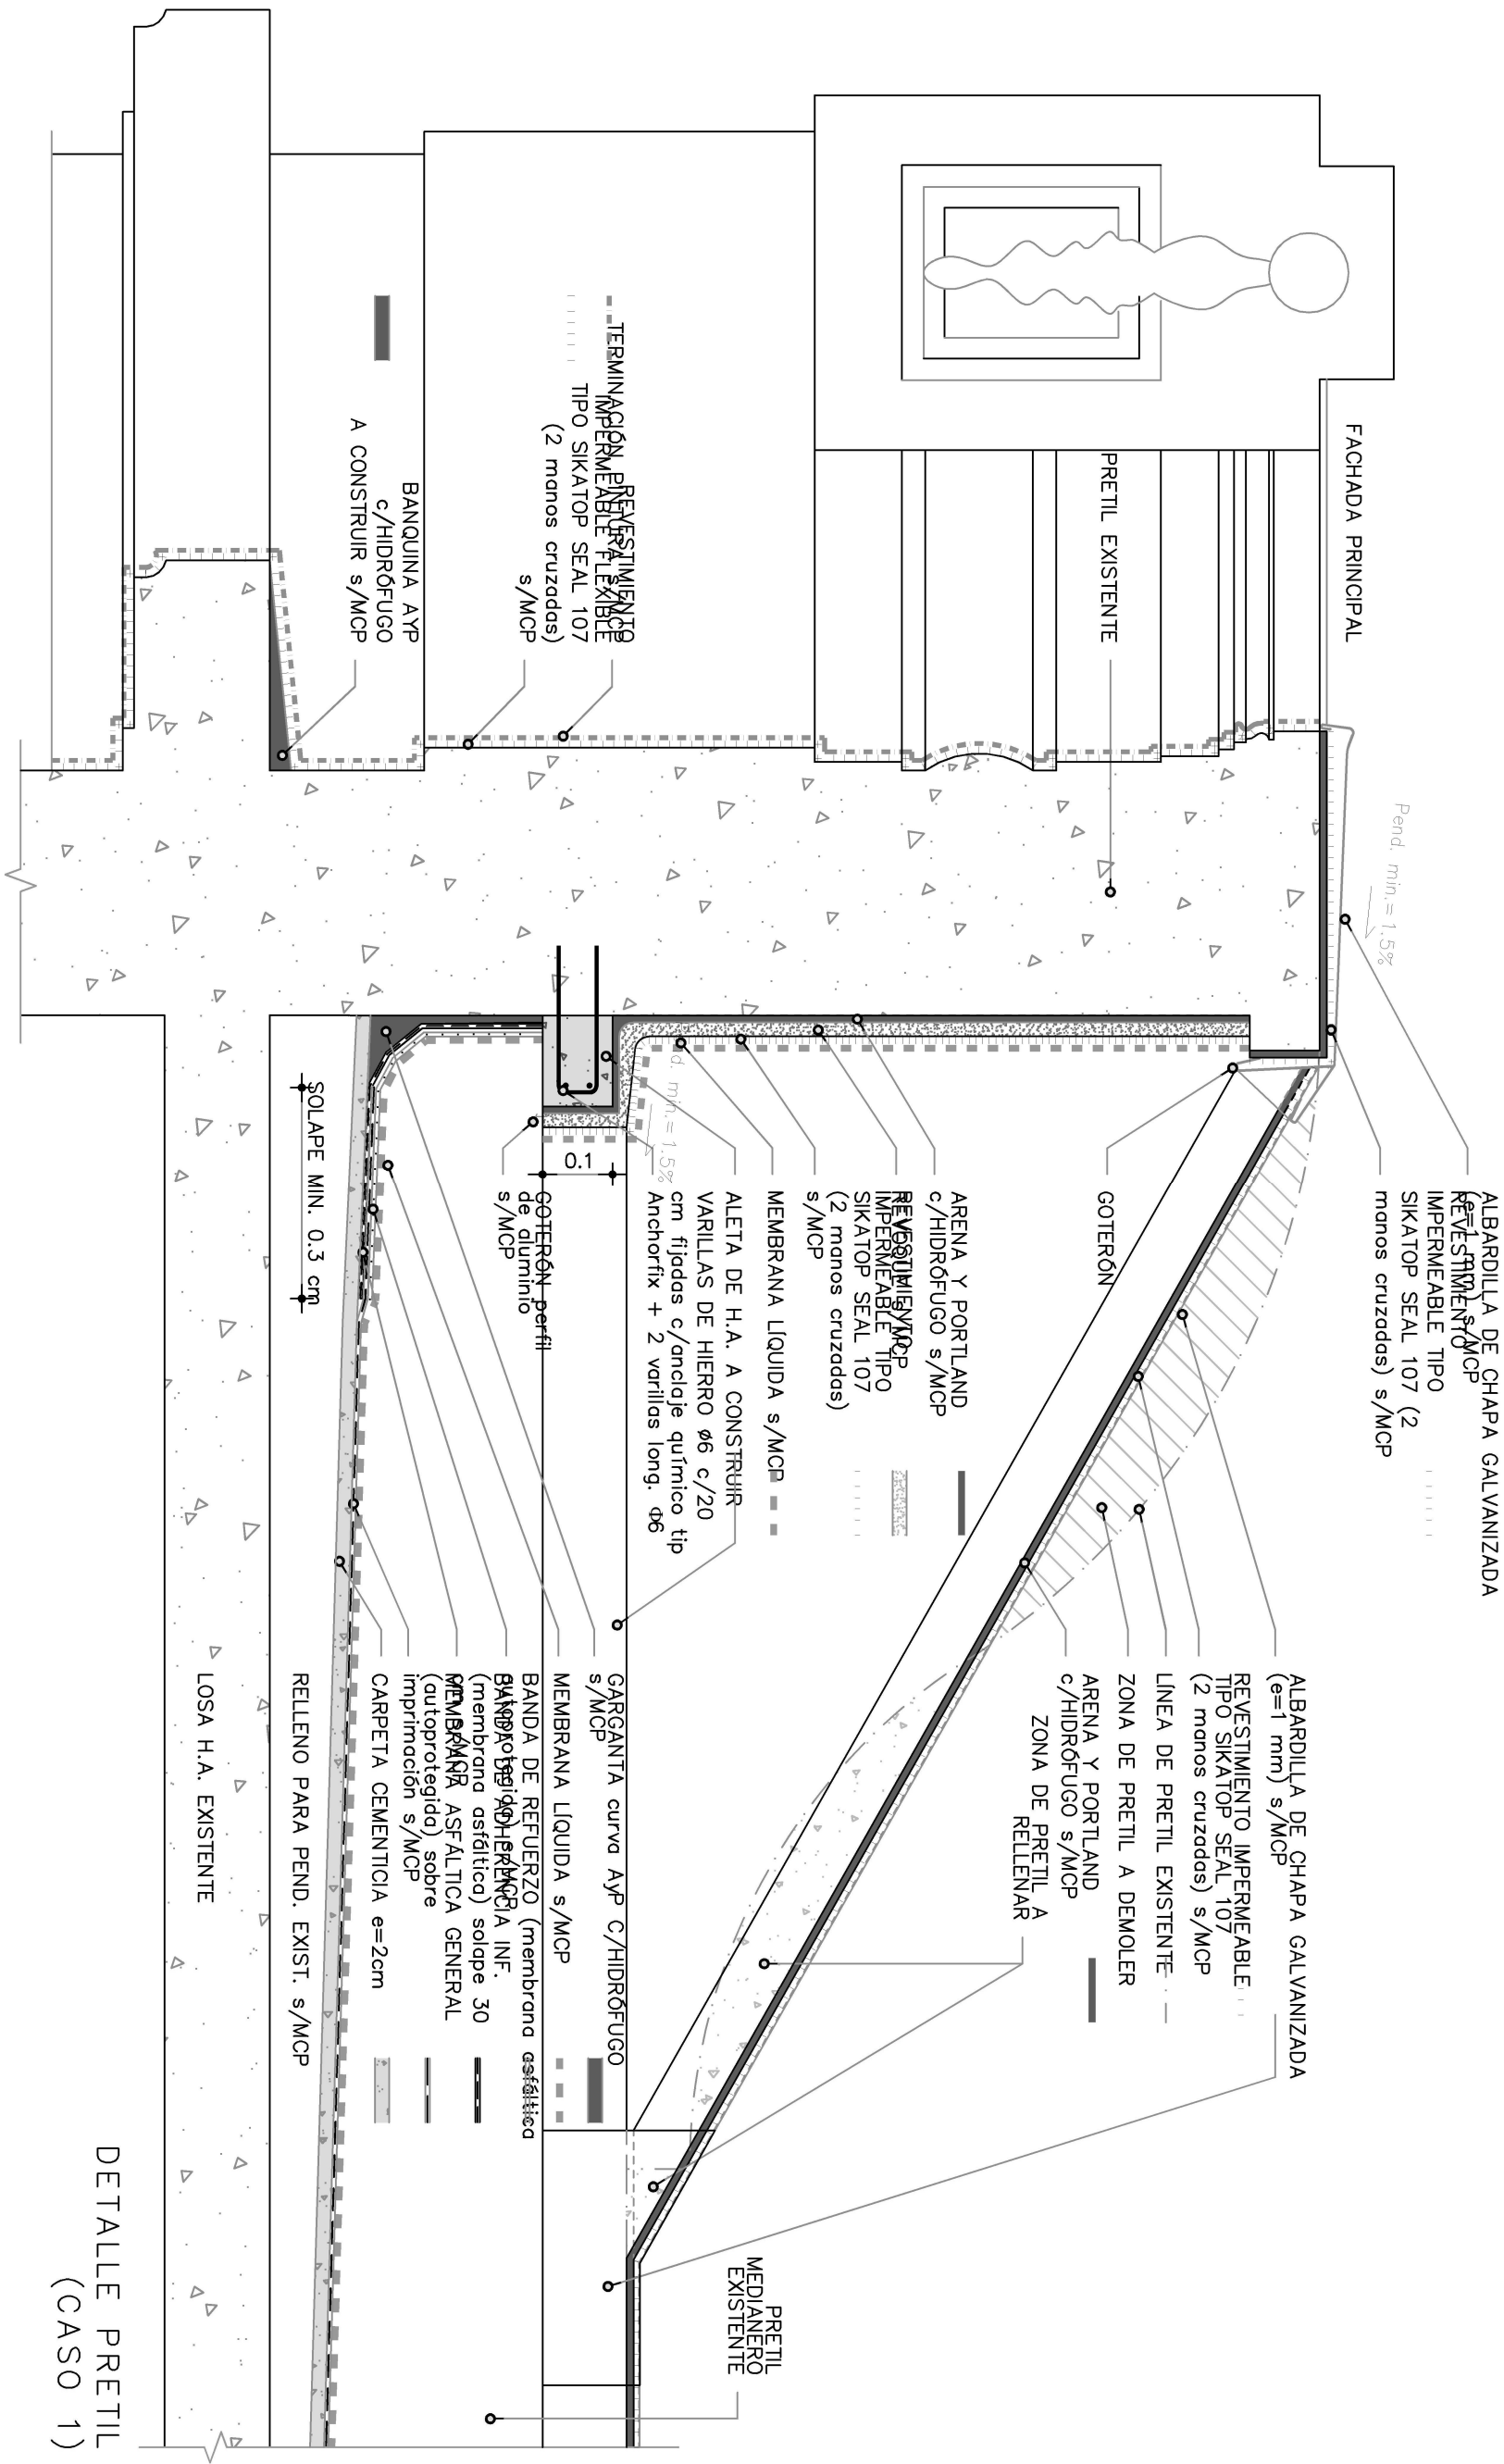

LAS MEDIDAS SE RECTIFICARÁN EN OBRA

DETALLE PRETIL
(CASO 1)