



CARPINTERIA DE ALUMINIO


TIPO : AL 1	CANTIDAD : 1	AL 2	CANTIDAD : 1	UBICACION : SALA DE INFORMÁTICA Y BIBLIOTECA
-------------	--------------	------	--------------	--

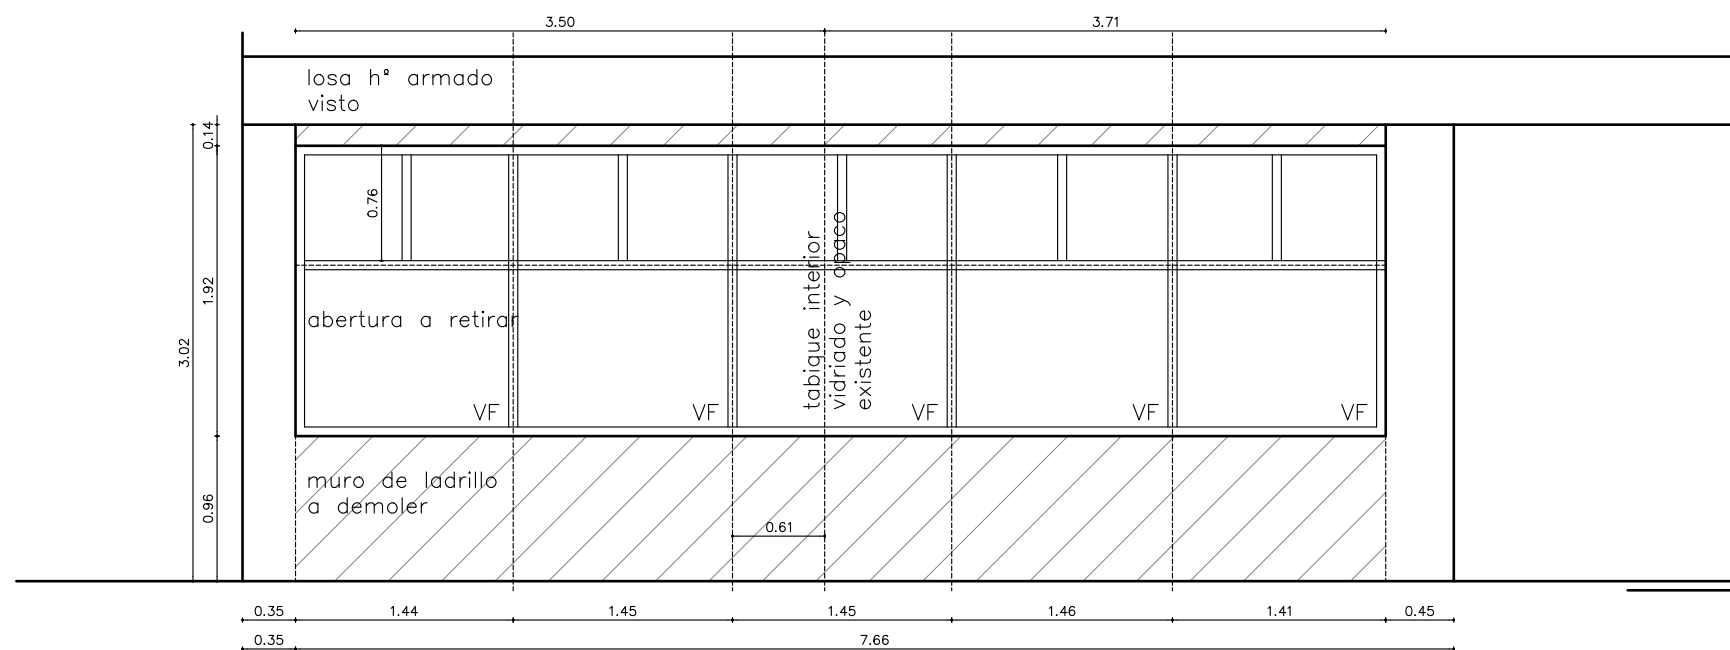


RELEVAMIENTO ABERTURA EXISTENTE A SUSTITUIR - PLAZA CANCHAS

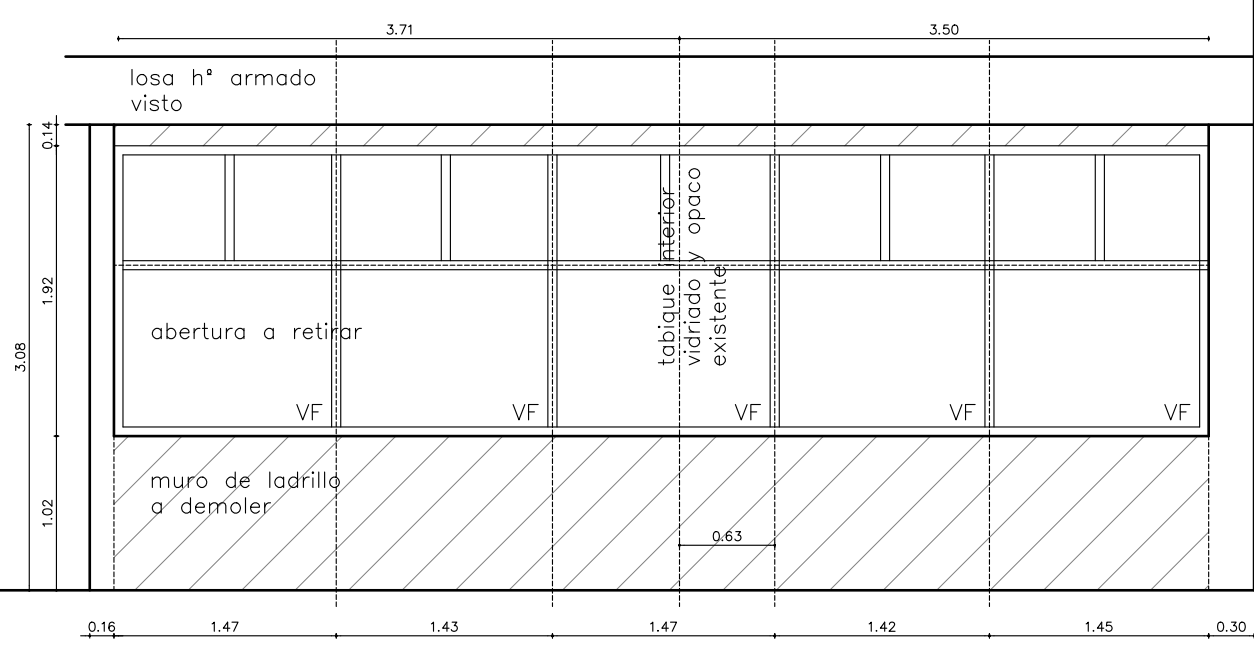


RELEVAMIENTO ABERTURA EXISTENTE A SUSTITUIR - PATIO/JARDÍN

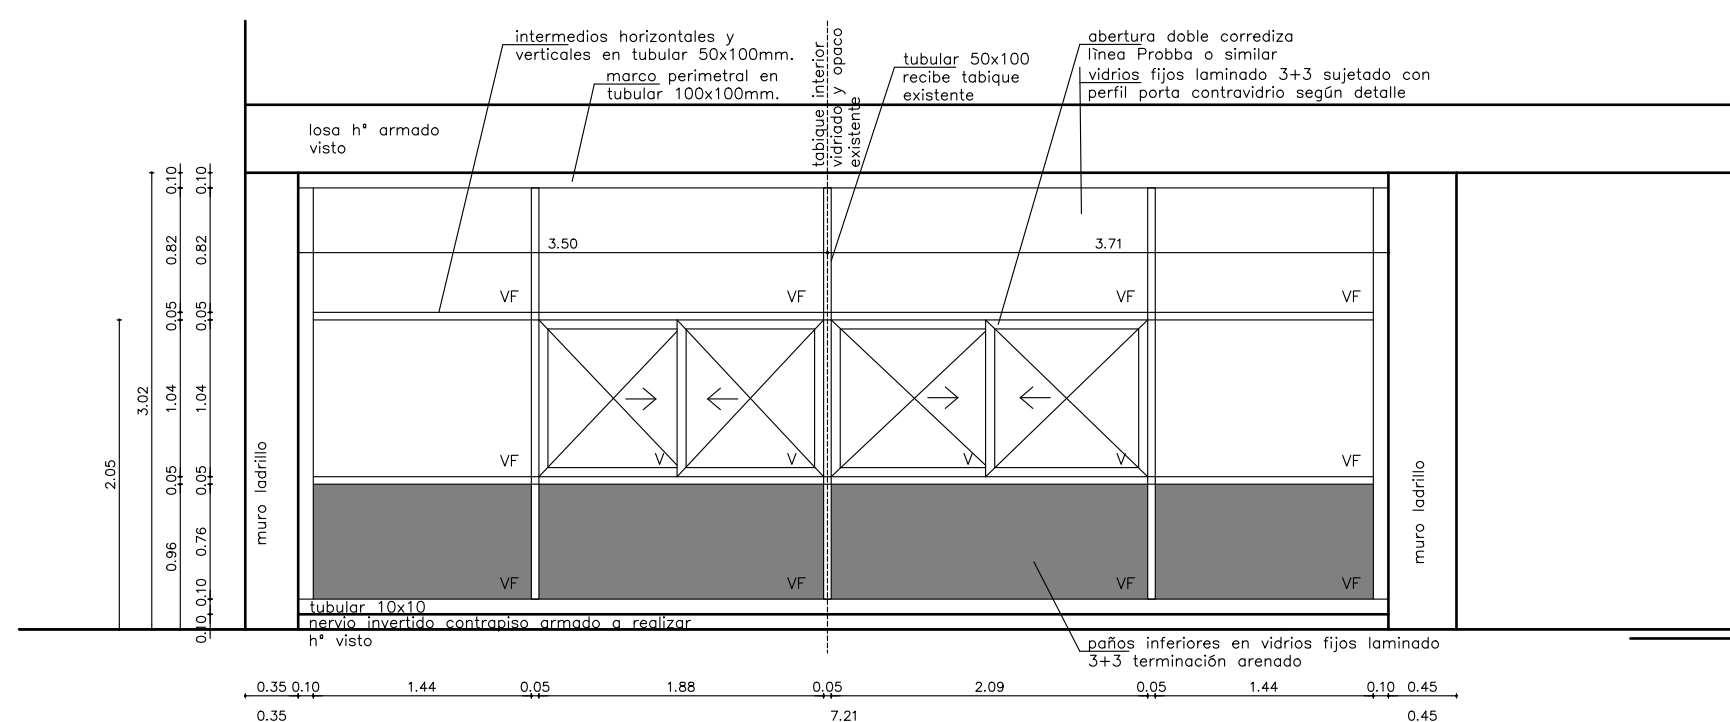


ABERTURA A COLOCAR - PLAZA CANCHAS

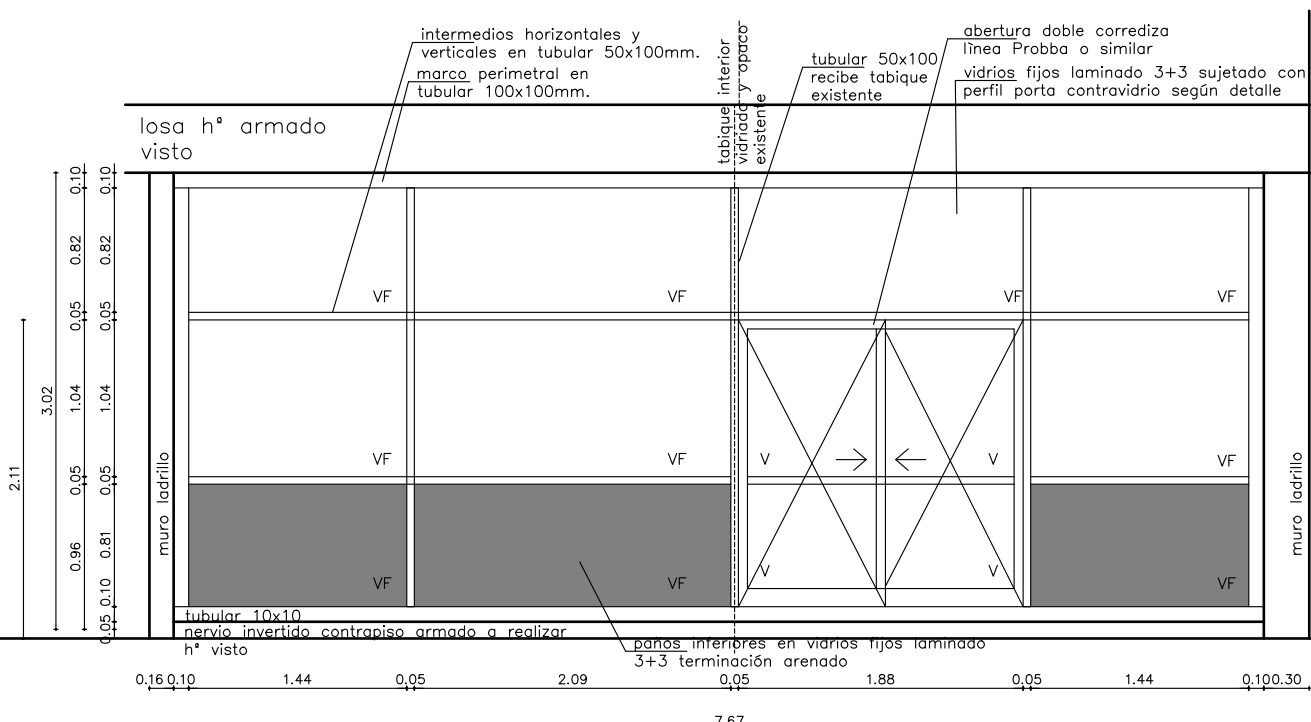

ABERTURA A COLOCAR - PATIO/JARDÍN

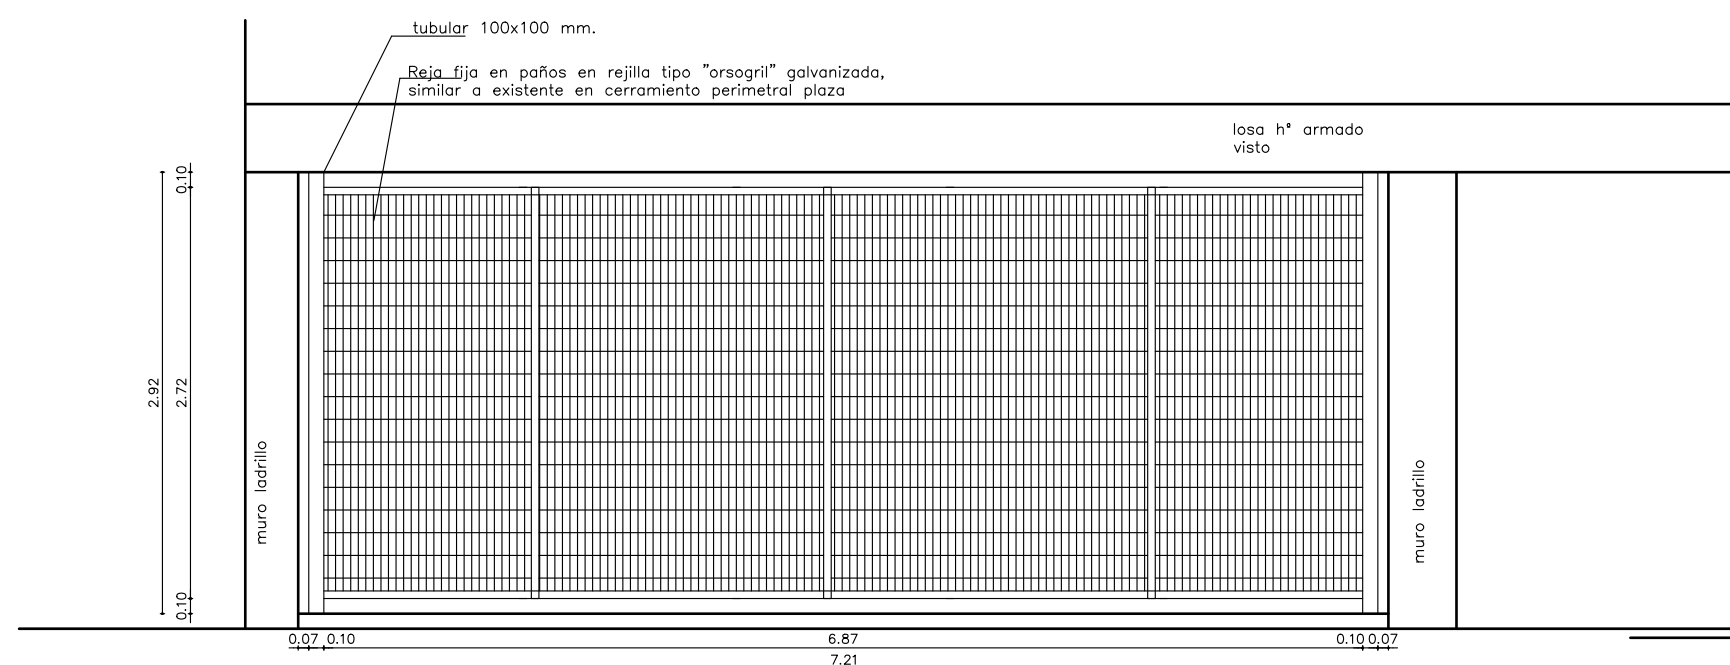

REJA A COLOCAR - PLAZA CANCHAS

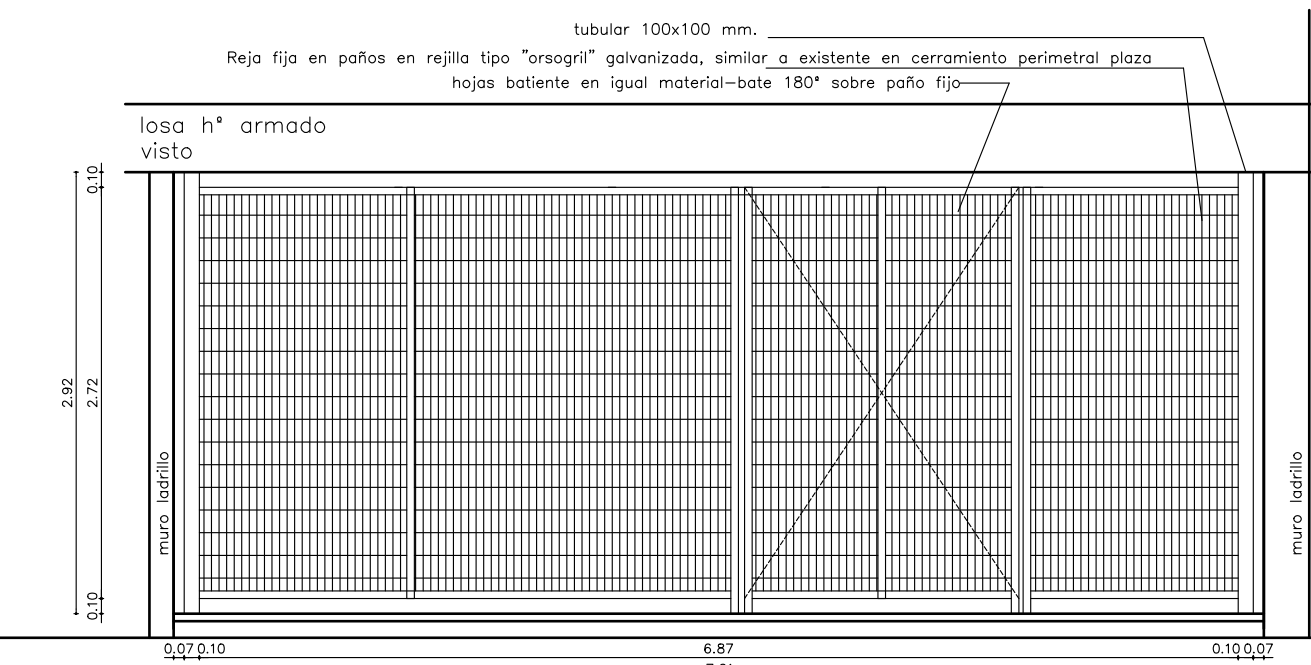

REJA A COLOCAR - PATIO/JARDÍN

ABERTURAS		
MARCO	TUBULAR DE ALUMINIO secc.100 x 100 – secc. 50 x 100 PERFIL para vidrio fijo , doble corrediza Línea PROBBA o similar	
HOJA :	material	EN ALUMINIO línea PROBBA o similar
	movimiento	PUERTA VENTANA Y VENTANAS – HOJAS DOBLE CORREDIZA
VIDRIO :	LAMINADO 3+3 mm/ 5+3mm según dimensiones– TRANSPARENTE – Y EN SECTORES INDICADOS TERMINACIÓN OPACA ARENADO	
CONTRAVIDRIO :	en EPDM	
PARTES FIJAS :	PERFIL PORTA CONTRAVIDRIO MONTADO SEGÚN DETALLE – CRISTAL LAMINADO 3+3 / 5+3mm TRANSPARENTE Y EN SECTORES ARENADO	
HERRAJ.	movimiento	RODAMIENTOS DOBLE CORREDIZA – MANIJAS DE EMBUTIR
	cierre	VENTANAS CIERRE A INYECCIÓN TIPO LARA
TERMINACIÓN :	ANODIZADO COMÚN	
OBSERVACIONES :	SE RECTIFICARAN DIMENSIONES EN OBRA – SE COORDINARÁ CON SUPERVISIÓN DE OBRA	


REJAS
TUBULAR GALVANIZADO secc.100 x 100
EN ALUMINIO lfrnea PROBBA o similar
DOBLE BATIENTE
NO TIENE
NO TIENE
REJILLA TIPO ORSONGRIL
POMELAS
CERRADURA DE SEGURIDAD – PASADORES VERTICALES
GALVANIZADO
SE RECTIFICARAN DIMENSIONES EN OBRA – REJILLA IDEM EXISTENTE EN PREDIO



RELEVAMIENTO FOTOGRÁFICO - ABERTURAS A SUSTITUIR

VISTA EXTERIOR

ESCALA : 1 : 50	FECHA : 08 / 2026
-----------------	-------------------

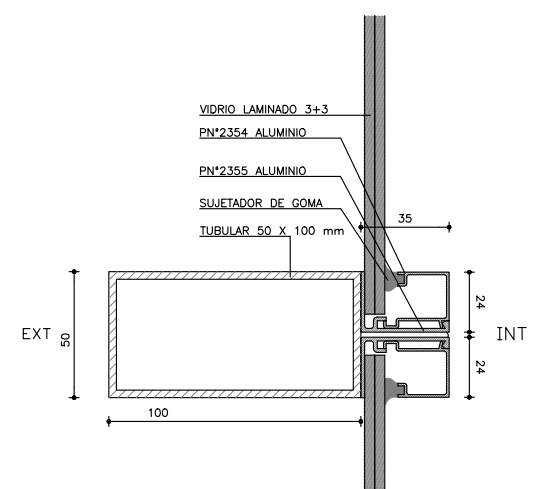

detalle colocación perfil porta contravidrio

PLANO:	AGOSTO 2026	AL 1
PLANILLA ALUMINIO - PLANILLA REJA GALVANIZADA	esc.: 1 / 50	