


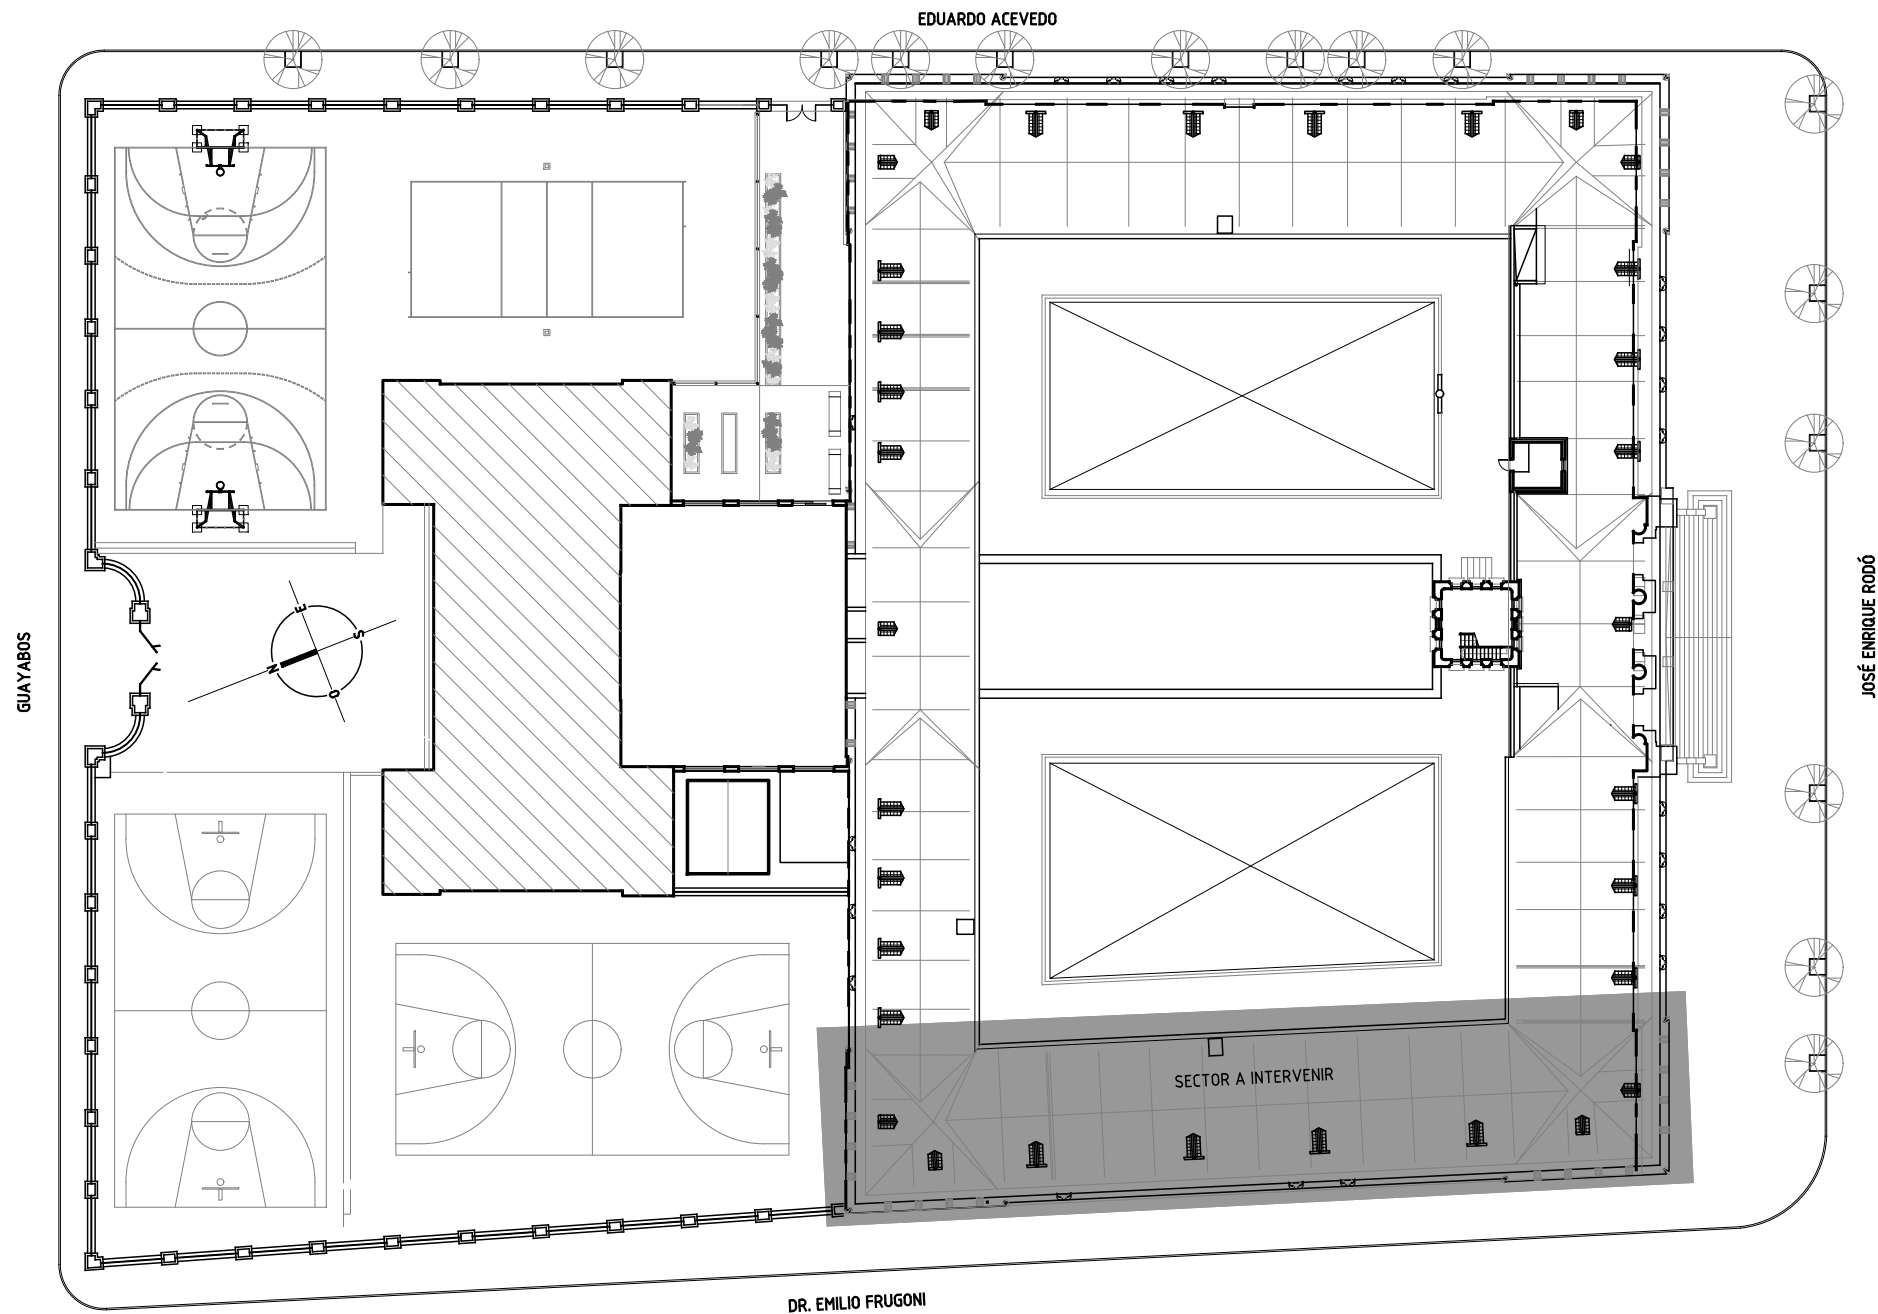

PLANTA UBICACION
Escala 1/500

ANEP		AREA DE PROYECTOS DIRECCIÓN SECTORIAL DE INFRAESTRUCTURA CONSEJO DIRECTIVO CENTRAL	
OBRA: LICEO N°35 - I.A.V.A.		LOCALIDAD: MONTEVIDEO	FECHA: 05/2026
CALLE: José E. Rodó, Eduardo Acevedo, Guayabo, Dr. Emilio Frugoni.		DEPARTAMENTO: MONTEVIDEO	ESCALA: INDICADAS
PLANO DE:		ALBAÑILERIA	
		PLANTA DE UBICACION	
ARQUITECTO:		FIRMA: GABRIEL COLOMBO - GERARDO TAROCO	
AYTE. de ARQTO.:			
TECNICO:		FIRMA:	
DIBUJANTE:			

LAMINA Nro:
01

U01