




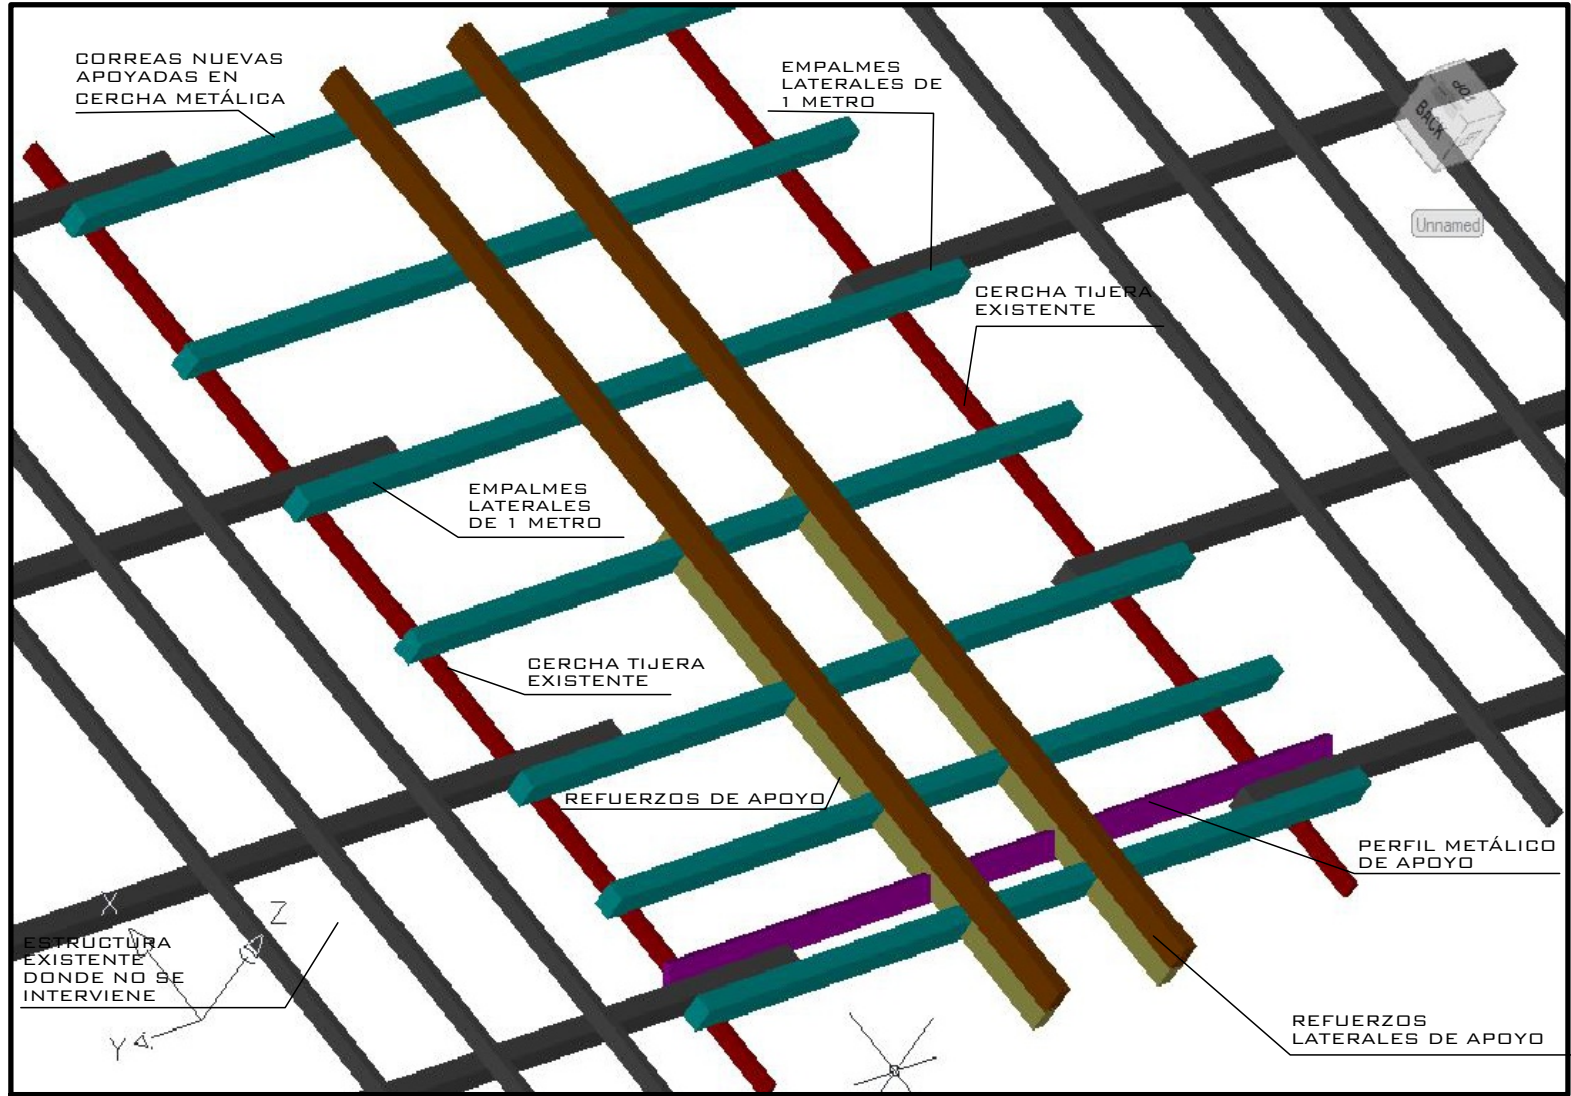


PROCESO CONSTRUCTIVO DE ARMADO DE PÓRTICOS Y ENCUENTROS DE ESCUADRÍAS

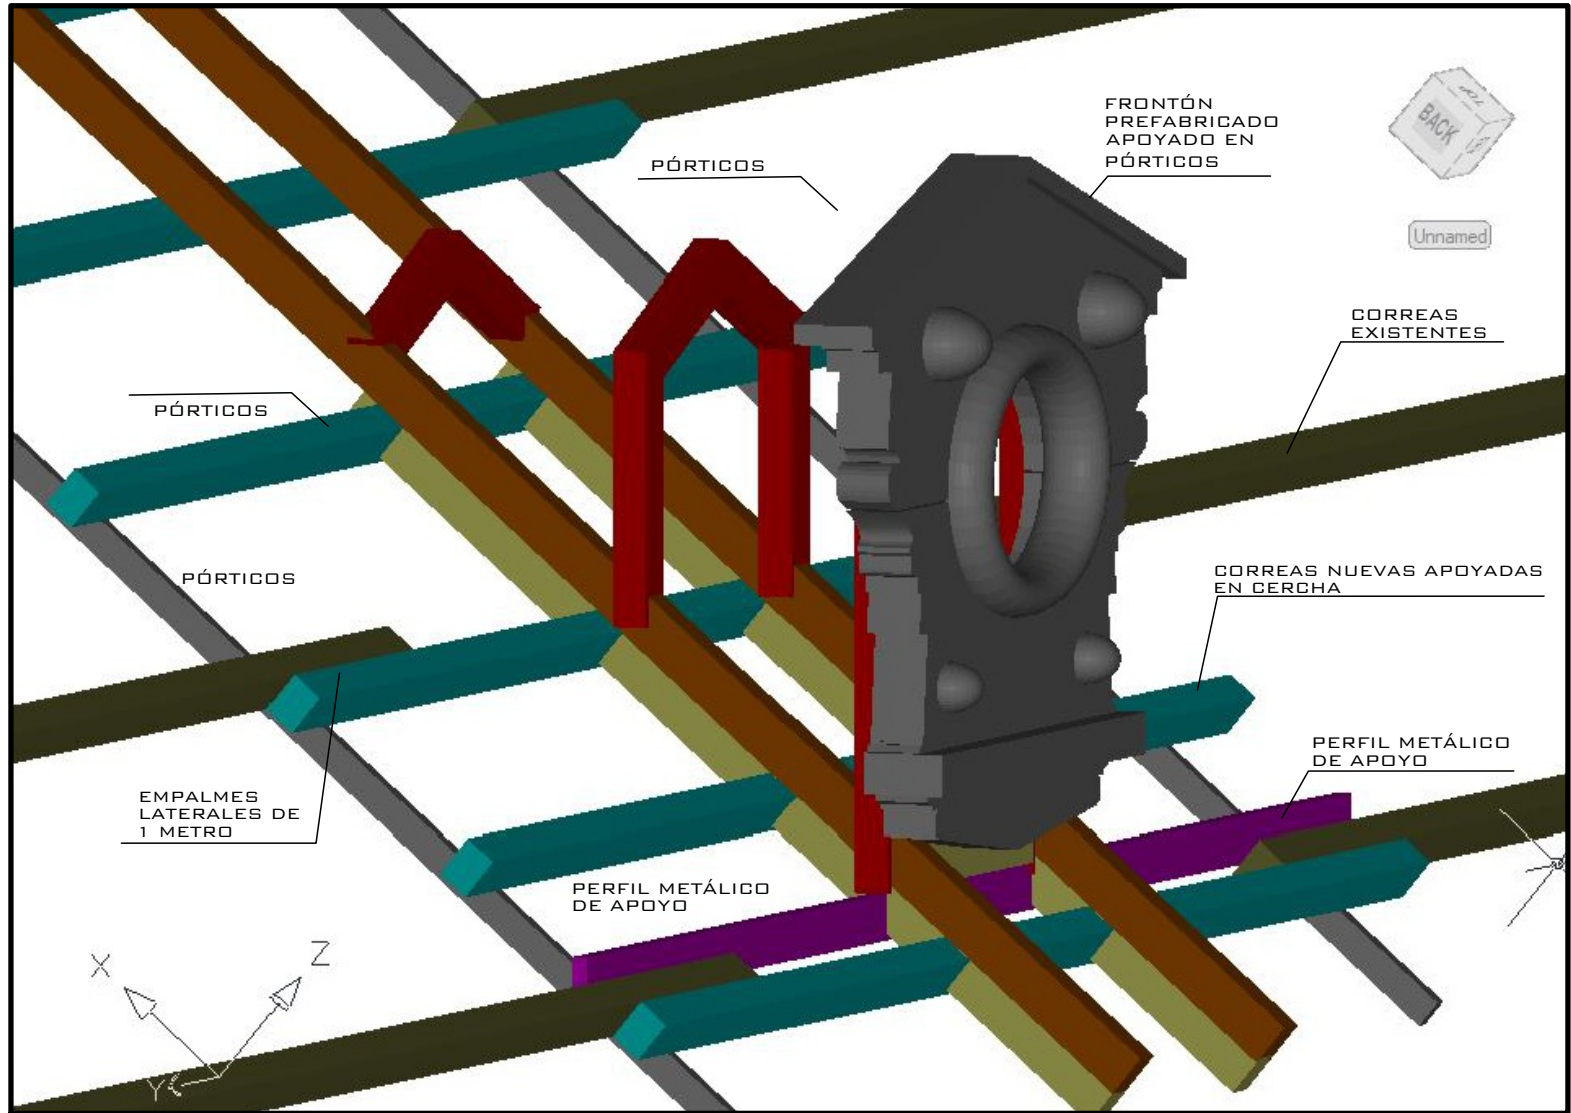


PROCESO CONSTRUCTIVO DE ARMADO DE PÓRTICOS Y AMURE DE FRONTÓN HECHO EN TALLER Y MONTADO EN OBRA

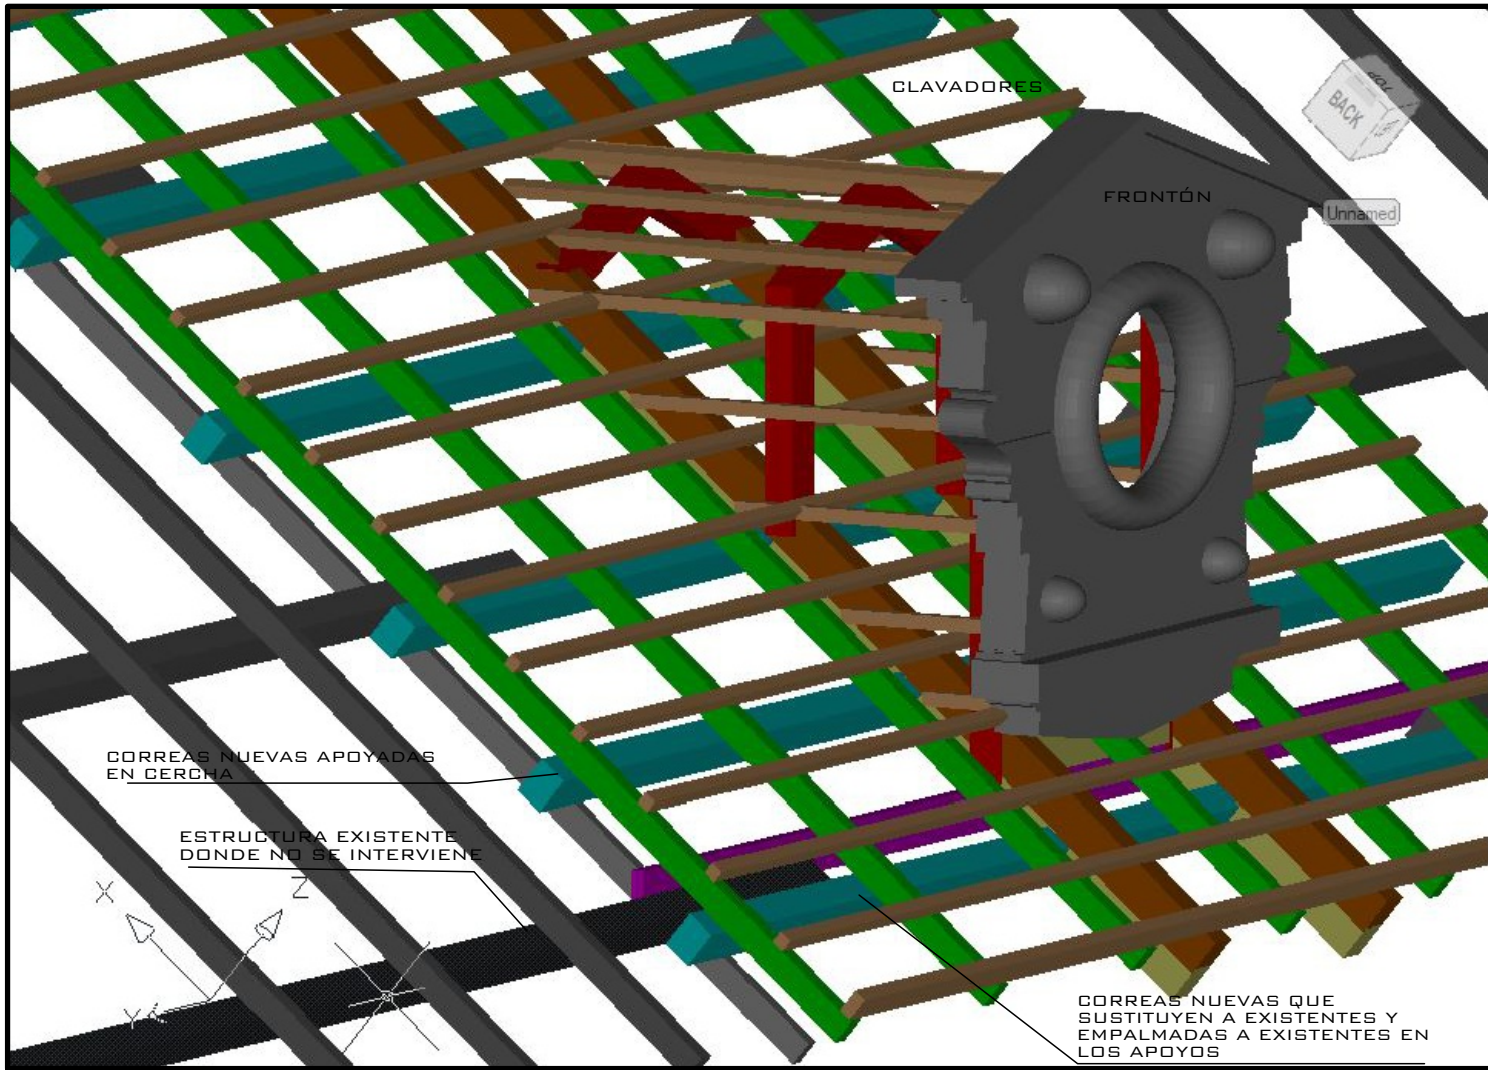




ESTRUCTURA DE MADERA SOSTÉN DE LUCARNA - REFUERZOS A INCORPORAR

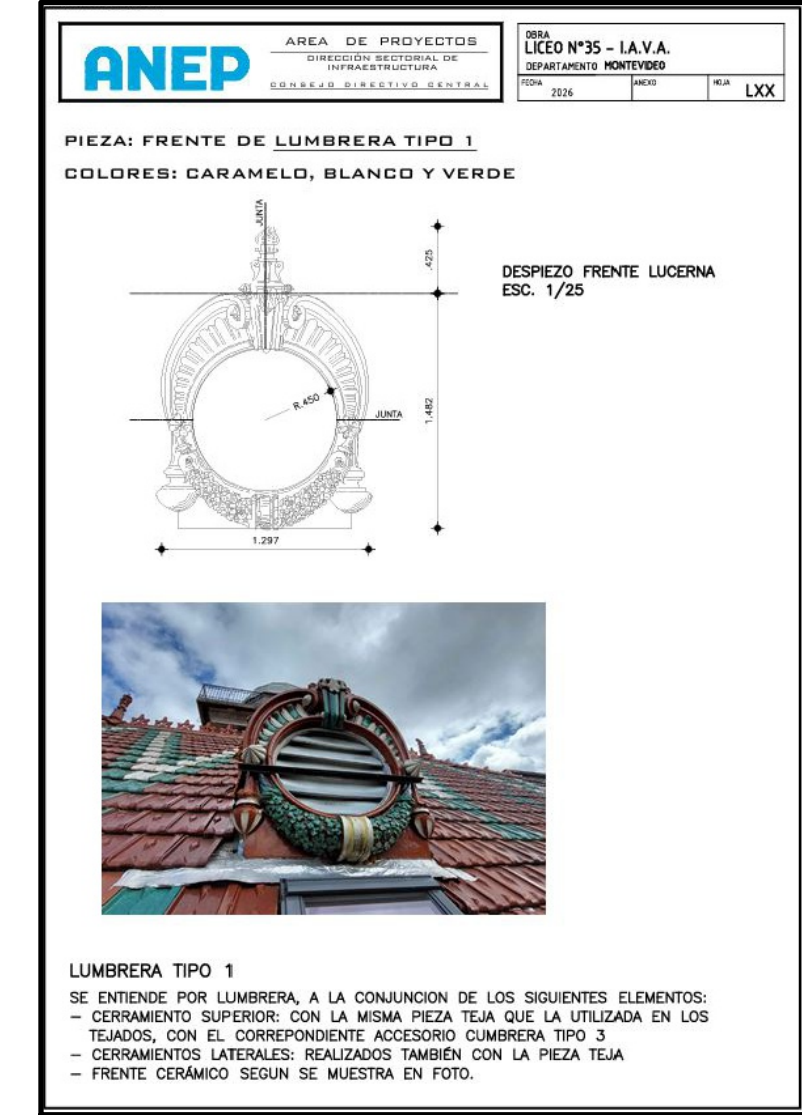

LUMBRERA TIPO 1
SE ENTENDE POR LUMBRERA, A LA CONJUNCIÓN DE LOS SIGUIENTES ELEMENTOS:
- CERRAMIENTO SUPERIOR: CON LA MISMA PIEZA TEJA QUE LA UTILIZADA EN LOS TEJADOS, CON EL CORRESPONDIENTE ACCESORIO CUMBRERA TIPO 3
- CERRAMIENTOS LATERALES: REALIZADOS TAMBIÉN CON LA PIEZA TEJA
- FRONTE CERÁMICO SEGÚN SE MUESTRA EN FOTO.

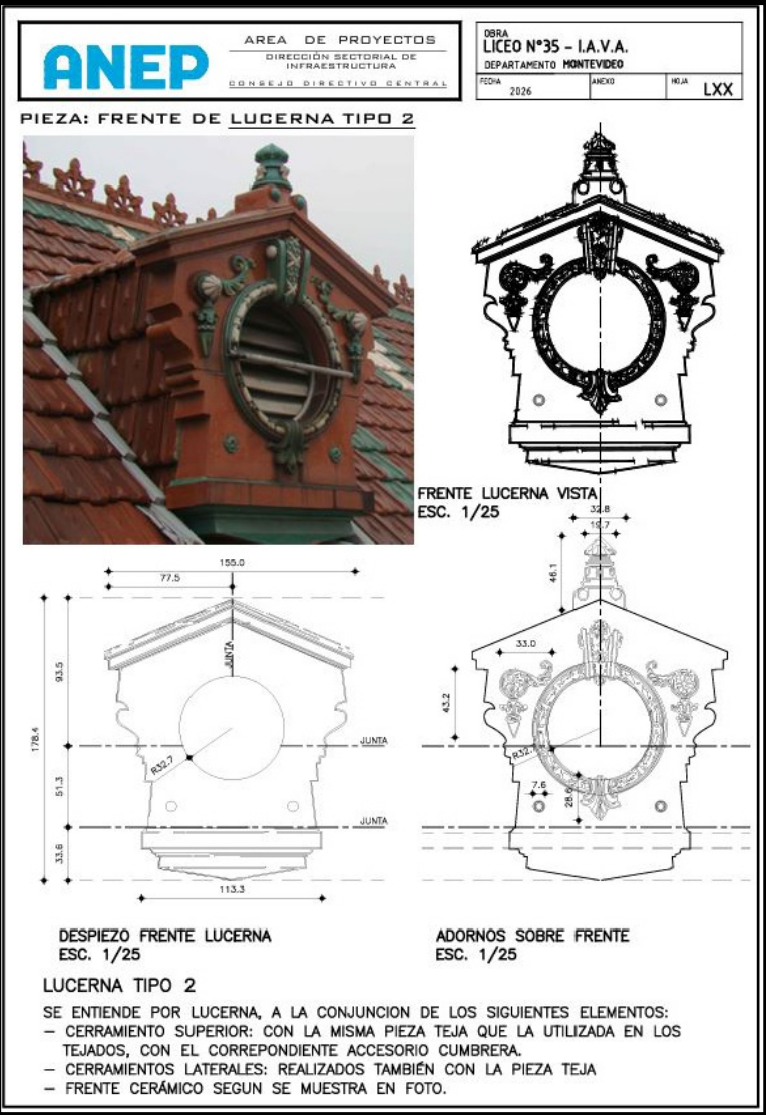

LUCERNA TIPO 2
SE ENTENDE POR LUCERNA, A LA CONJUNCIÓN DE LOS SIGUIENTES ELEMENTOS:
- CERRAMIENTO SUPERIOR: CON LA MISMA PIEZA TEJA QUE LA UTILIZADA EN LOS TEJADOS, CON EL CORRESPONDIENTE ACCESORIO CUMBRERA
- CERRAMIENTOS LATERALES: REALIZADOS TAMBIÉN CON LA PIEZA TEJA
- FRONTE CERÁMICO SEGÚN SE MUESTRA EN FOTO.

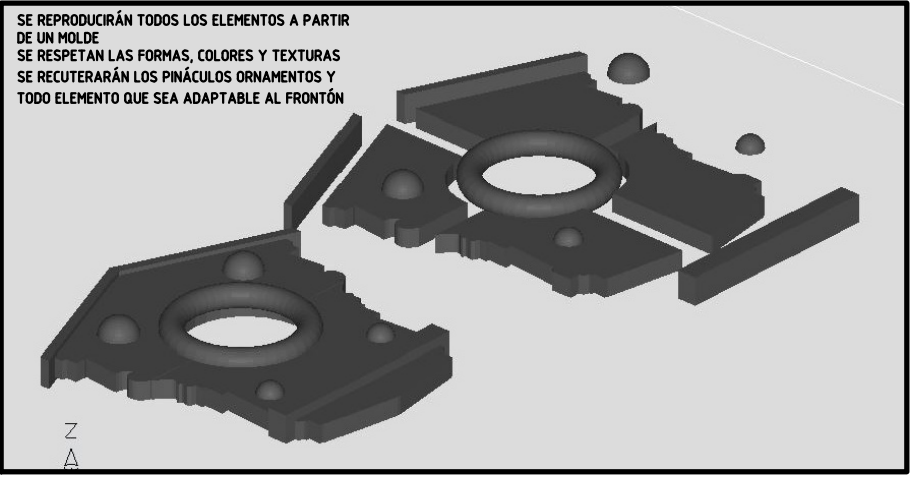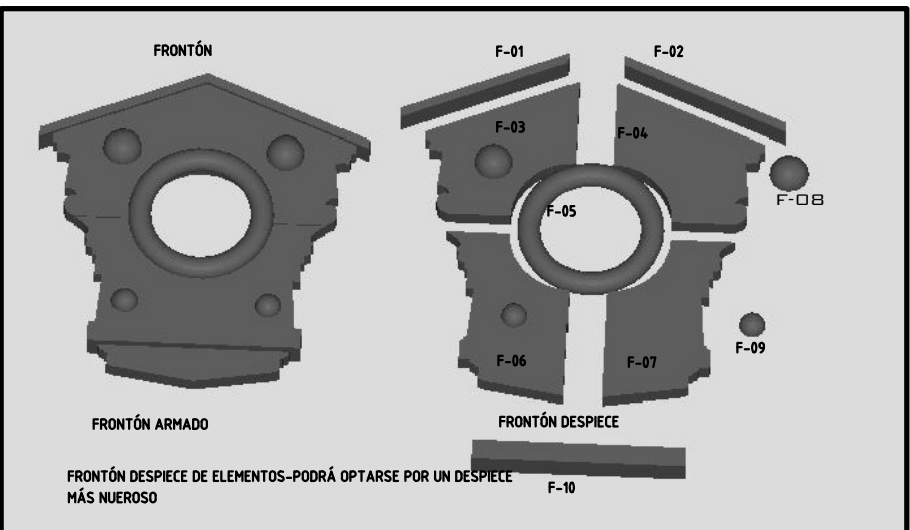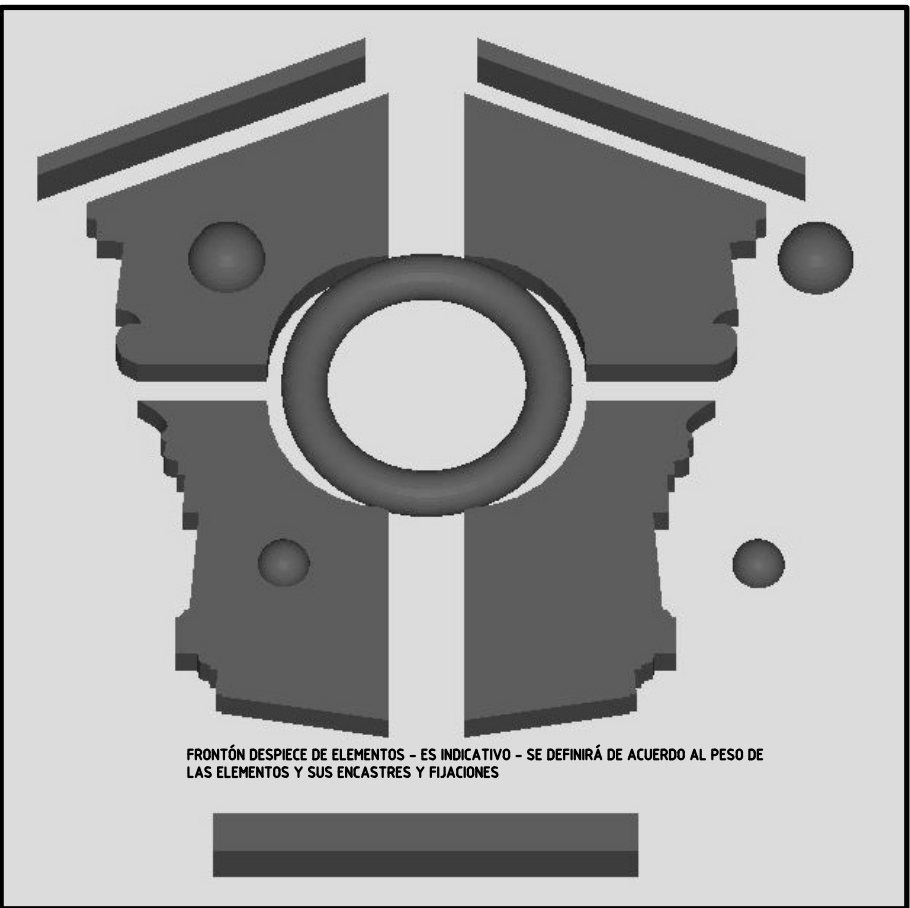

ANEP AREA DE PROYECTOS		DIRECCIÓN SECTORIAL DE INFRAESTRUCTURA	
CONSEJO DIRECTIVO CENTRAL			
OBRA: LICEO Nº35 IAVA	LOCALIDAD: Montevideo	FECHA: 01/2020	
CALLE: J. E. RODÓ	DEPARTAMENTO: Montevideo	ESCALA: 1/1	
PLANO DE: ALBANILERIA		LAMINA Nº: L04	
DETALLES CONSTRUCCIÓN DE LUCARNA			
ARQUITECTO: GABRIEL COLUMBO	FIRMA:		
AYTE. de ARQUITECTO:			
TECNICO: G. COLUMBO	FIRMA:		
DEBUTANTE:			