

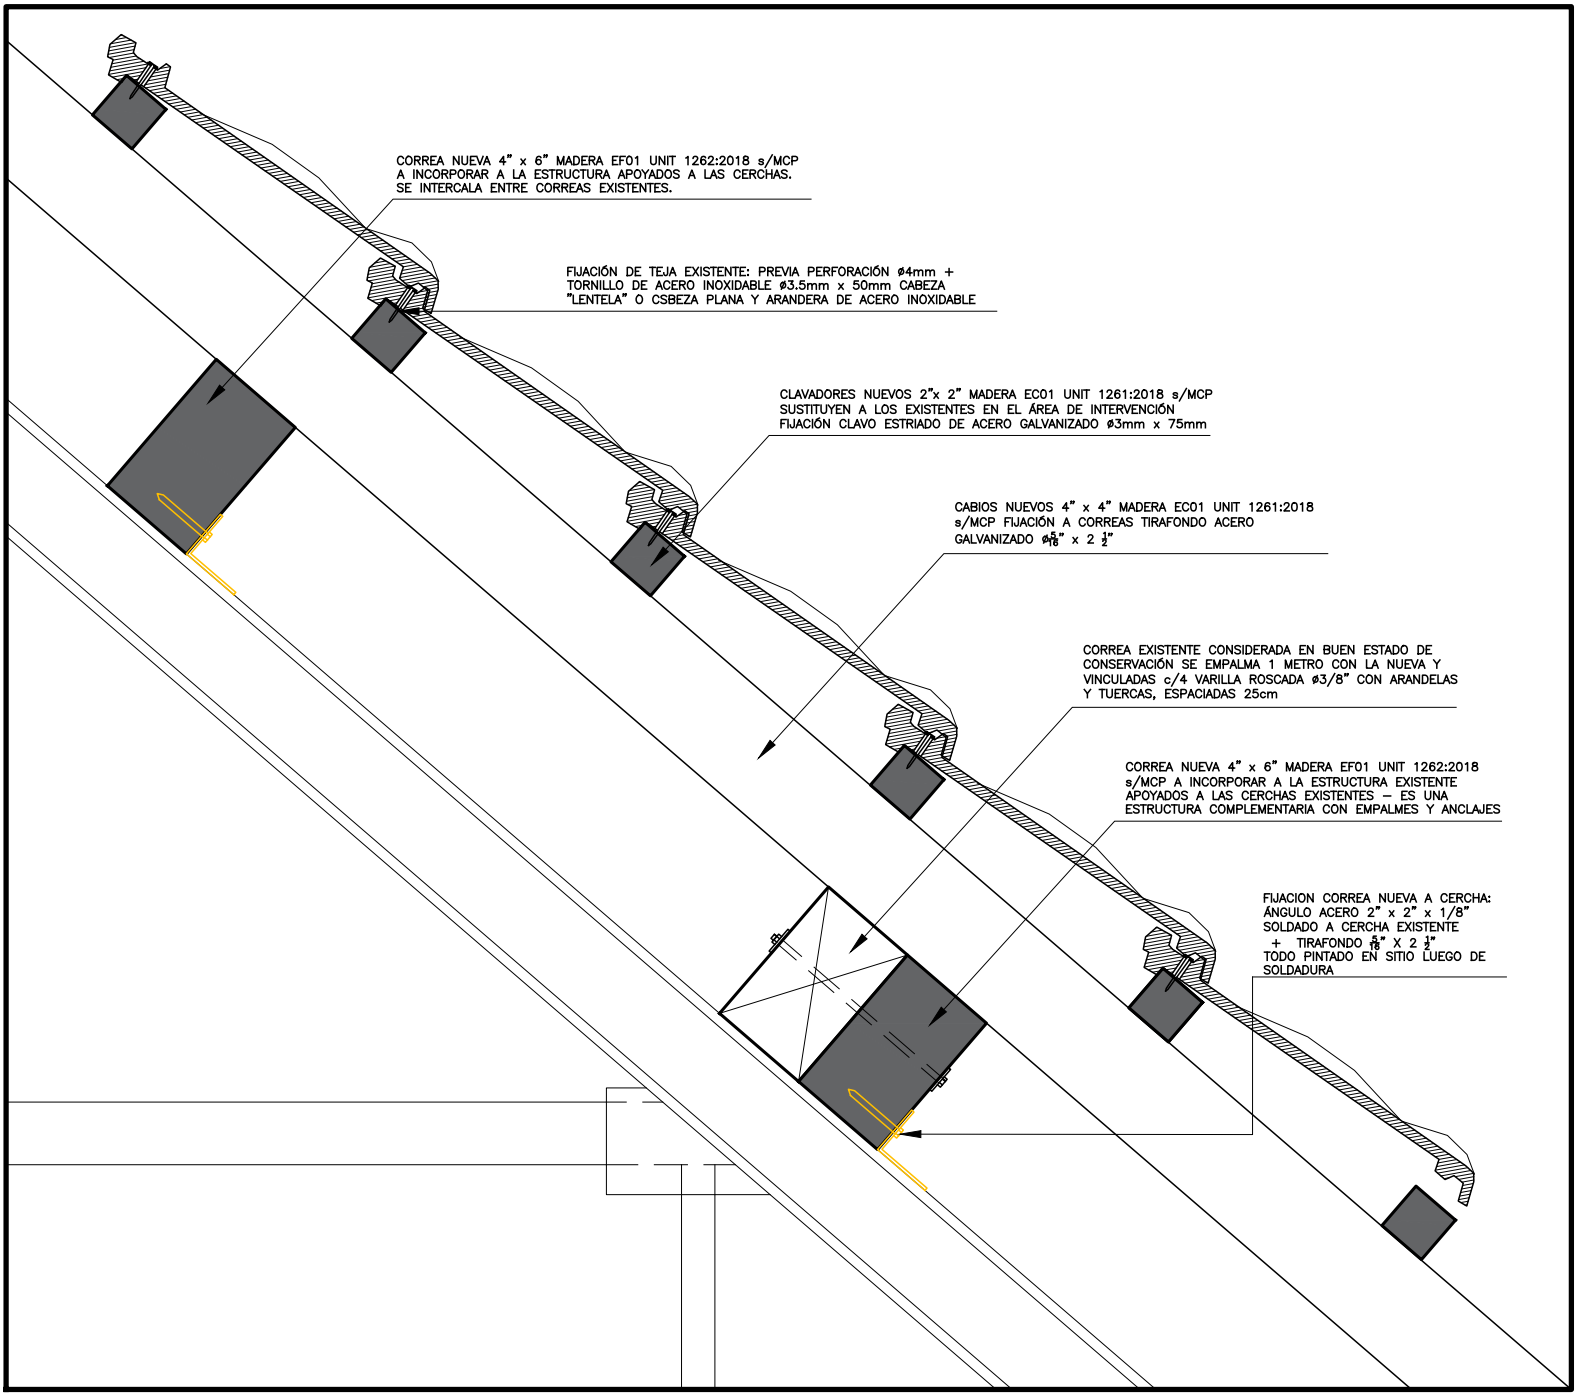


CORTE A-A
escala 1/20

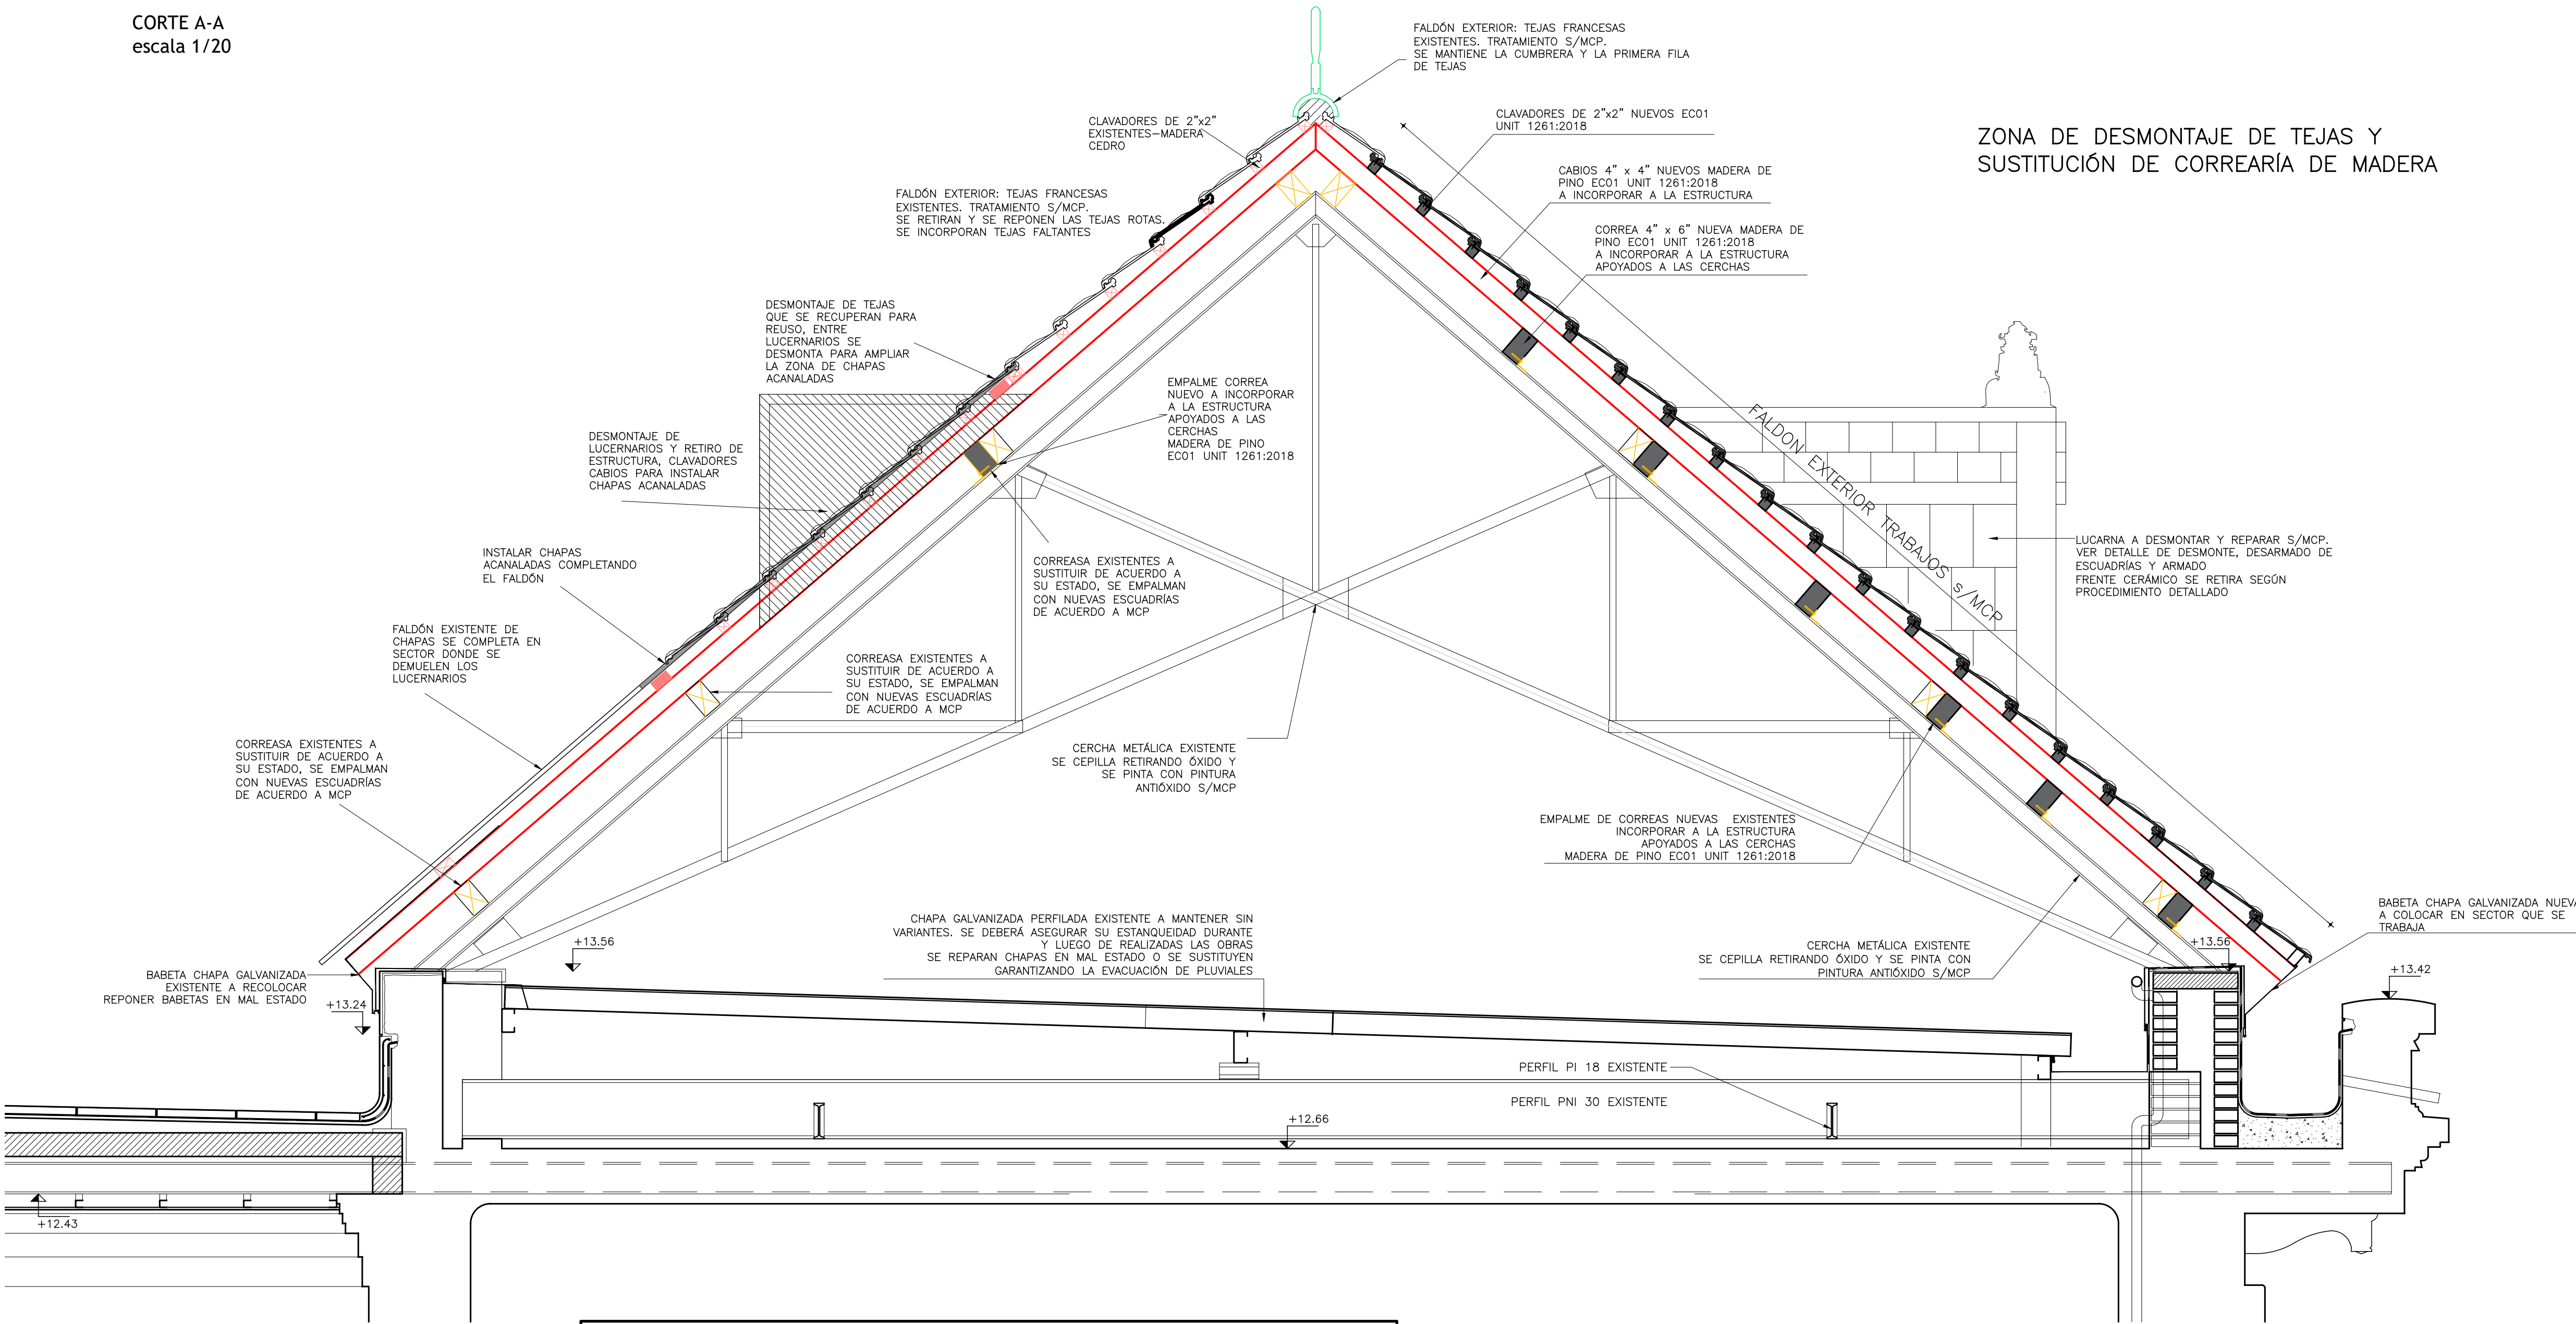

DETALLE FALDÓN EXTERIOR
escala 1/10

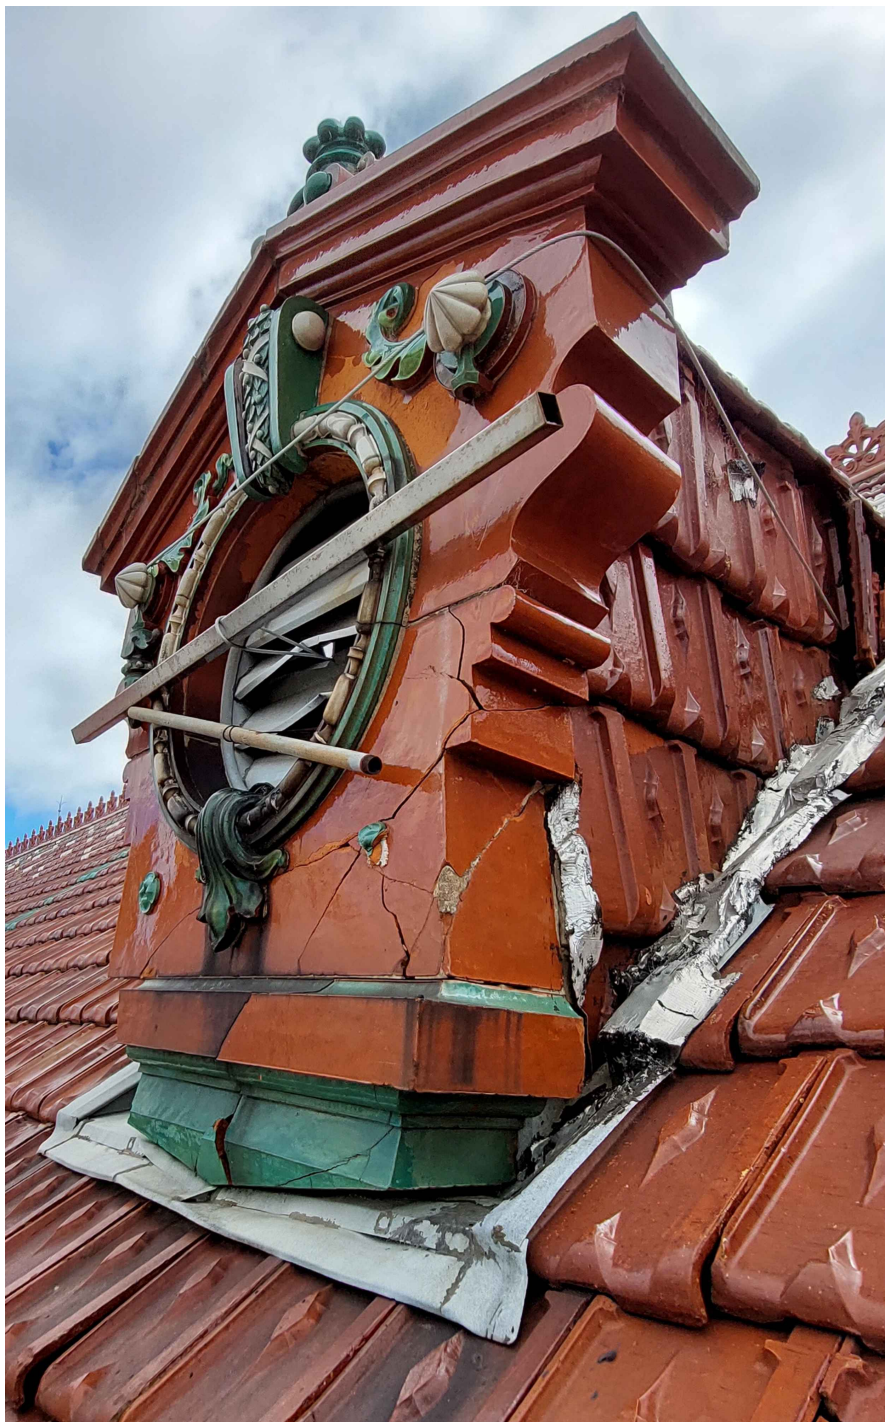

ANEP		ÁREA DE PROYECTOS	
DIRECCIÓN SECTORIAL DE INFRAESTRUCTURA		CONSEJO DIRECTIVO CENTRAL	
OBRA: LICEO Nº35 IAVA	LOCALIDAD: Montevideo	FECHA: 01/2024	ESCALA: 1/20
CALLE: J. E. RODÓ	DEPARTAMENTO: Montevideo		
PLANO DE: ALBANILERIA		LAMINA Nº: L05	
CORTES Y DETALLES			
ARQUITECTO: GABRIEL COLIMBO	FIRMA: GABRIEL COLIMBO		
AYTE. DE ARQTO.:			
TECNICO: G. COLIMBO	FIRMA: G. COLIMBO		
DEBUJANTE:			