
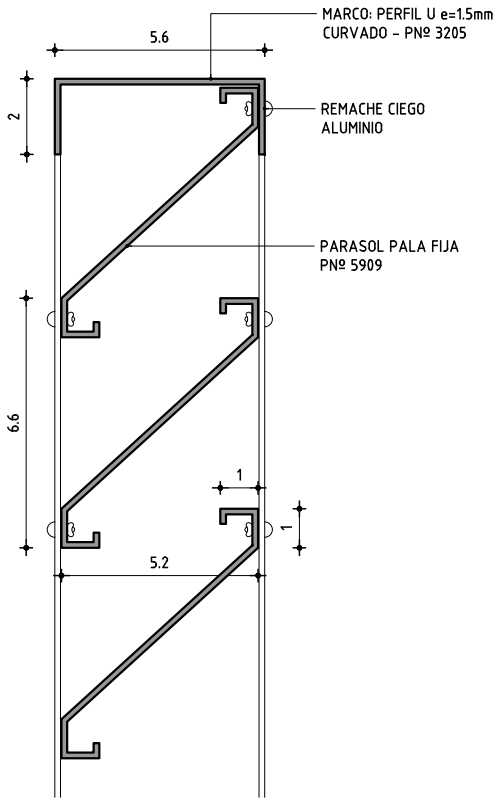


VENTILACION FIJA

ESCALA 1/25

TIPO	AL01	CANTIDAD	2	IZQ.	-	UBICACION	LOCAL: FALDON calle DR. E. FRUGONI
				DER.	-		

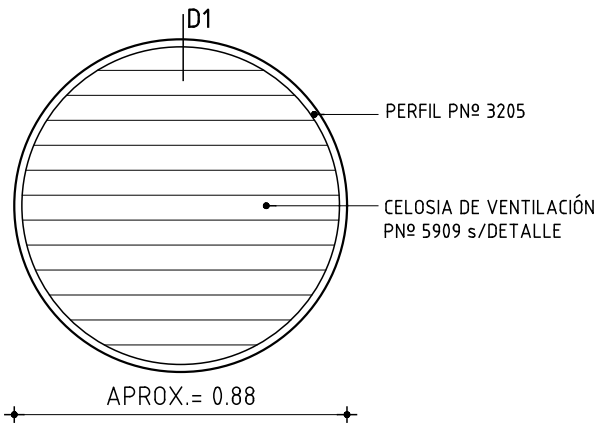

DETALLE D1

- VERIFICAR MEDIDAS EN OBRA

MARCO	MAT.	ALUMINIO ANODIZADO NATURAL CLASE A 13 s/UNIT 1076		
	PERFILES	HORIZONTALES	-	
		VERTICALES	-	
		DIVISOR	-	
	CONTRAVIDRIO	-		
	ANCLAJE	TACOS PLASTICOS Y TORNILLOS A MAMPOSTERIA (MINIMA CANTIDAD 6)		
HOJA	COLOCACION	A EJE		
	MATERIAL	ESTRUCTURA BASTIDOR	-	
		TABLERO	-	
TERMINACION	PAÑOS	-		
	ALUMINIO ANODIZADO NATURAL CLASE A 13 s/UNIT 1076			
VIDRIOS	TIPO	-	ESPESOR	-
HERRAJES	MOVIMIENTO	-	TIPO	-
	MANIOBRA	-		-
	CIERRE	-		-