
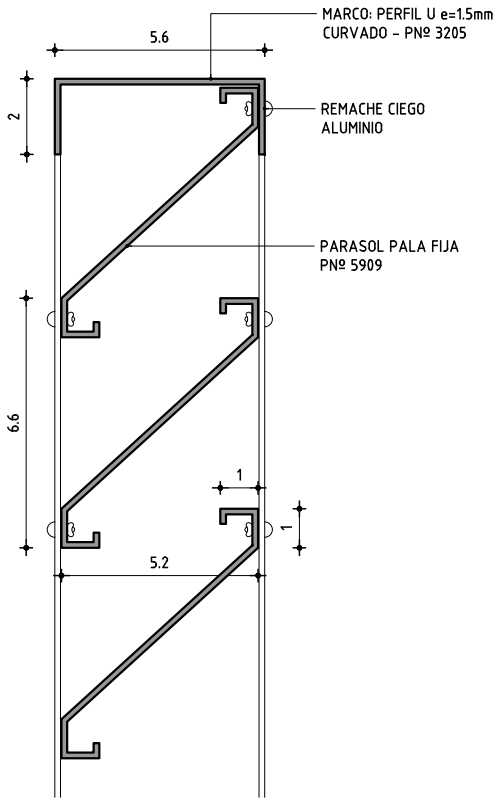


VENTILACION FIJA

ESCALA 1/25

TIPO	AL02	CANTIDAD	4	IZQ.	-	UBICACION	LOCAL: FALDON calle DR. E. FRUGONI
				DER.	-		

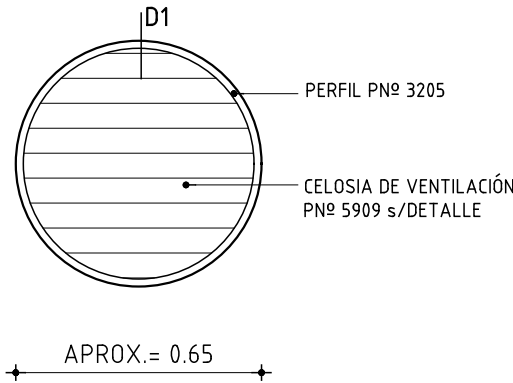

DETALLE D1

- VERIFICAR MEDIDAS EN OBRA

MARCO	MAT.	ALUMINIO ANODIZADO NATURAL CLASE A 13 s/UNIT 1076		
	PERFILES	HORIZONTALES	-	
		VERTICALES	-	
		DIVISOR	-	
	CONTRAVIDRIO	-		
	ANCLAJE	TACOS PLASTICOS Y TORNILLOS A MAMPOSTERIA (MINIMA CANTIDAD 6)		
HOJA	COLOCACION	A EJE		
	MATERIAL	ESTRUCTURA BASTIDOR	-	
		TABLERO	-	
HERRAJES	PAÑOS	-		
	TERMINACION	ALUMINIO ANODIZADO NATURAL CLASE A 13 s/UNIT 1076		
HERRAJES	VIDRIOS	TIPO	-	ESPESOR -
	MOVIMIENTO	CANTIDAD	-	TIPO
		MANIOBRA	-	
HERRAJES	CIERRE	-		