

ANEP

AREA DE PROYECTOS
DIRECCIÓN SECTORIAL DE INFRAESTRUCTURA
CONSEJO DIRECTIVO CENTRAL

OBRA
LICEO N°35 - I.A.V.A.
DEPARTAMENTO MONTEVIDEO

FECHA
2026

ANEXO
-


HOJA
09

P. BATIENTE EXISTENTE A MODIFICAR

ESCALA 1/25

-

TIPO	H01	CANTIDAD	1	IZQ. DER.	- -	UBICACION	LOCAL: FALDON calle DR. E. FRUGONI
------	-----	----------	---	--------------	--------	-----------	------------------------------------

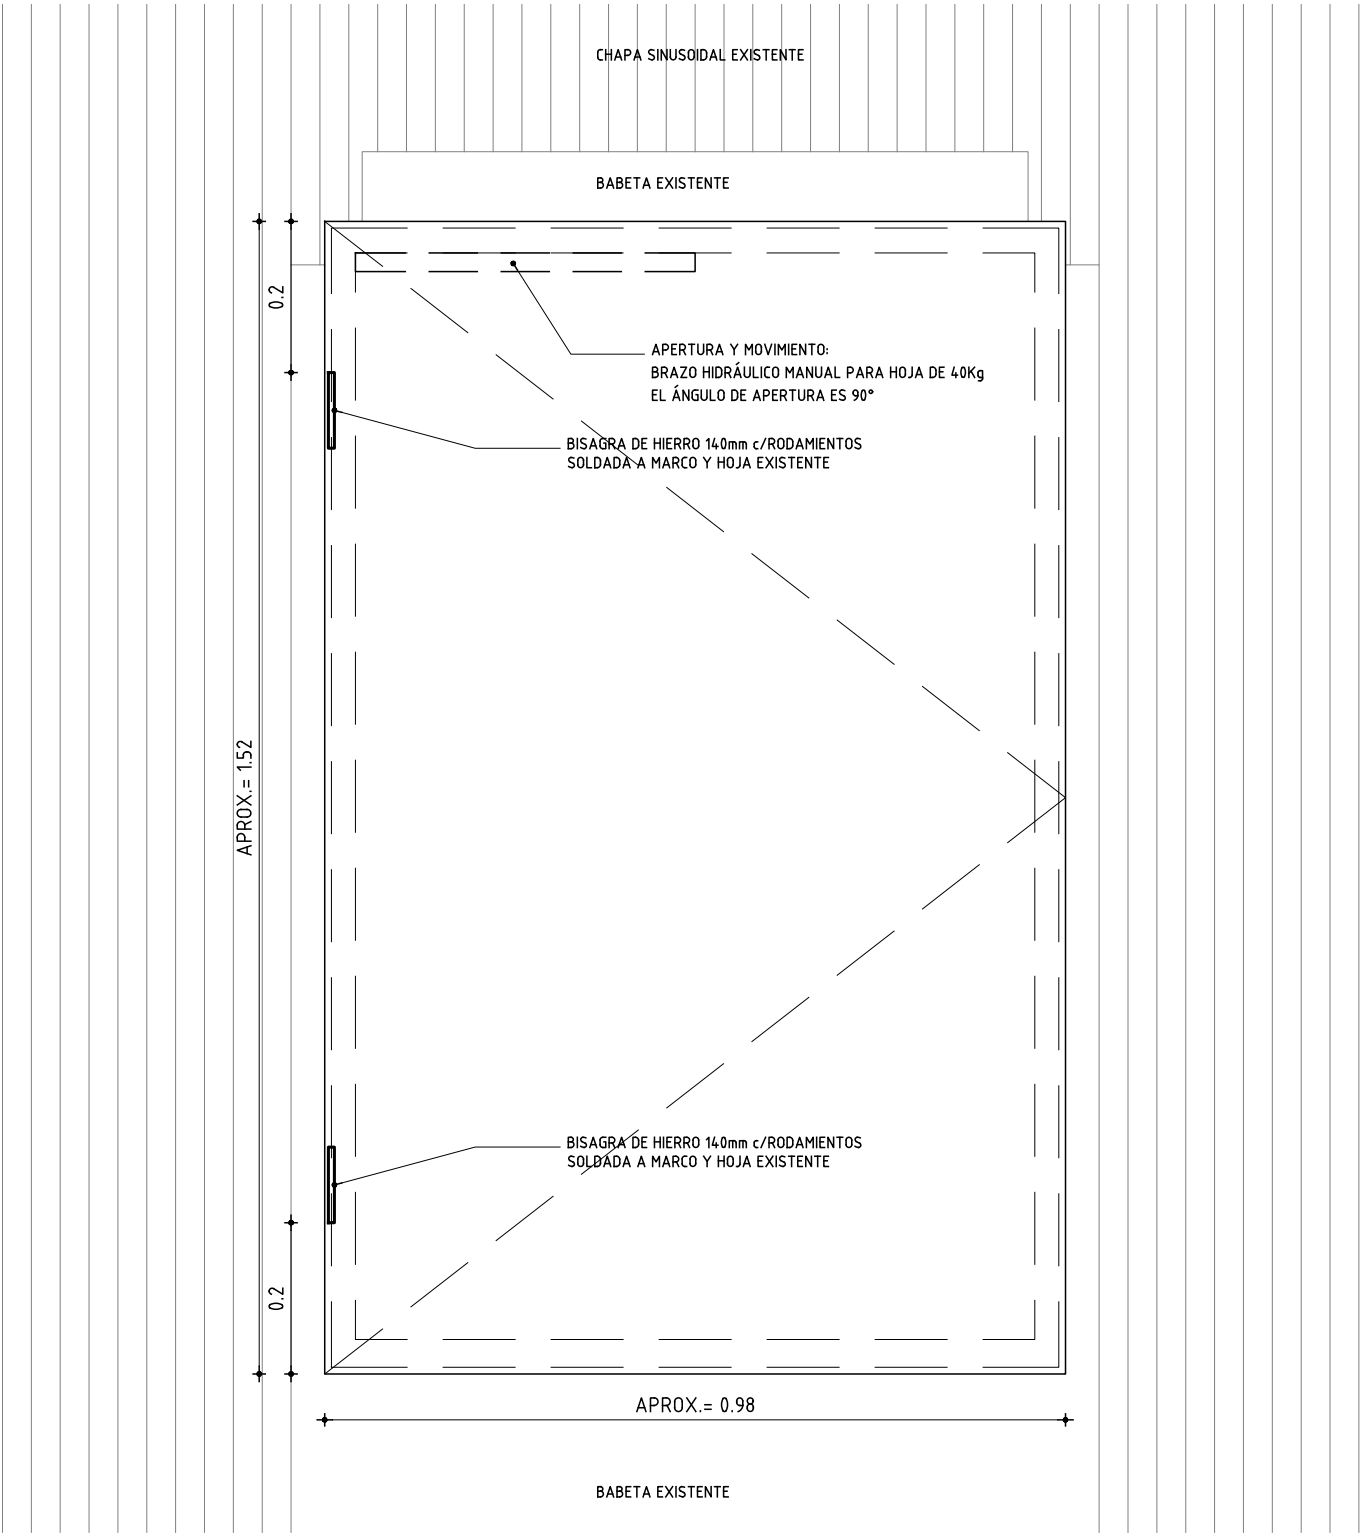

VISTA Escala 1/10



PUERTA A MODIFICAR

NOTA:
A LA PUERTA EXISTENTE SE LE MODIFICARA LA APERTURA, CAMBIANDO EL EJE DE BATIENTE, COLOCANDO NUEVAS BISAGRAS Y UN MECANISMO DE APERTURA DE HOJA DE BRAZO HIDRÁULICO MANUAL