


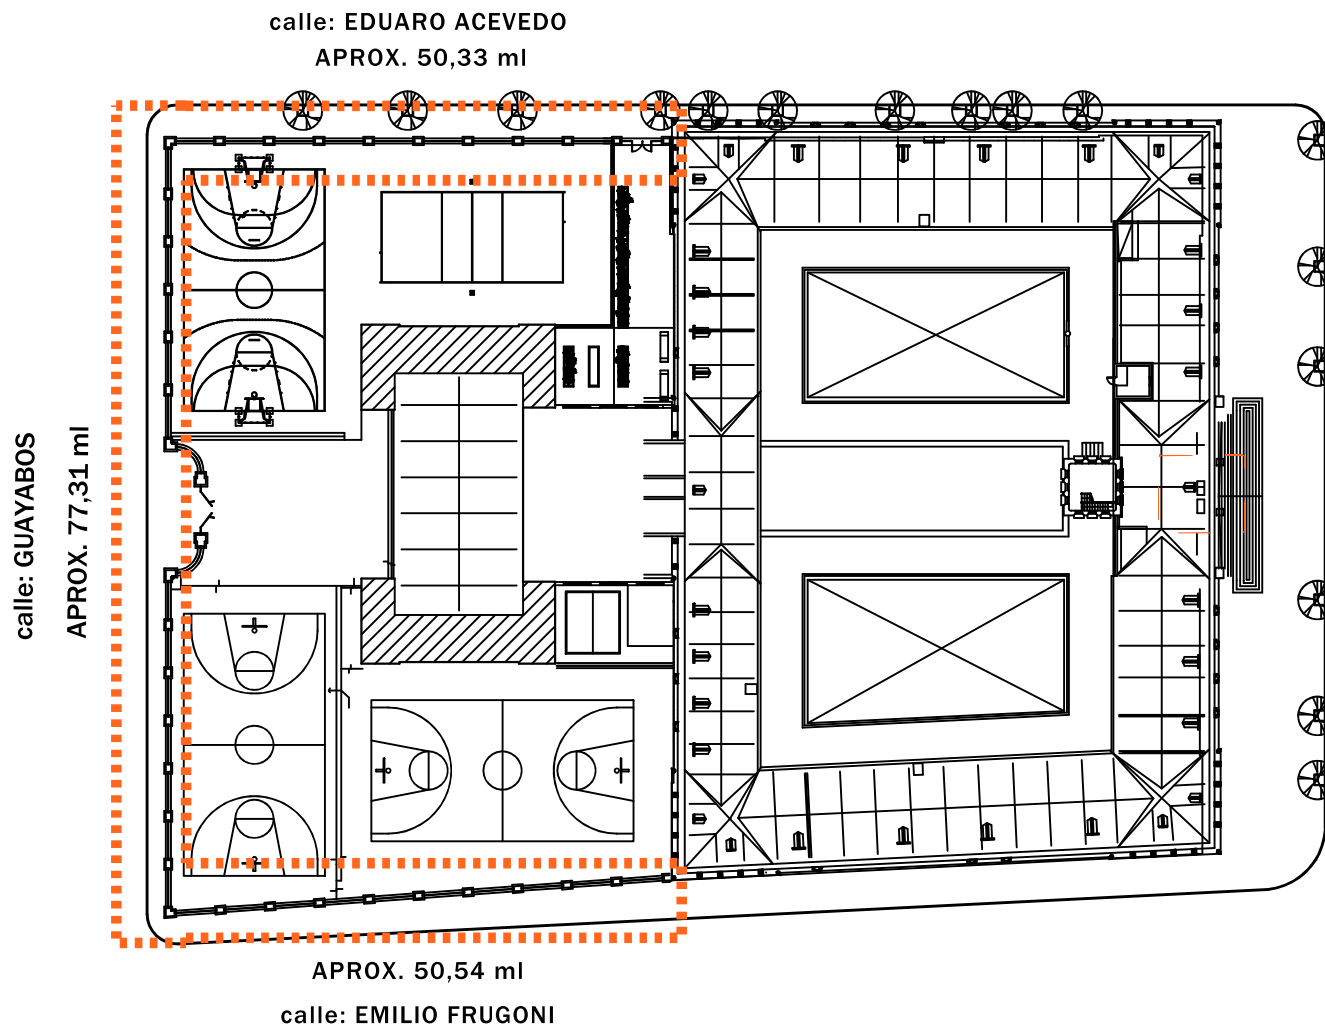

MURETES EXTERIORES A INTERVENIR

LAS MEDIDAS SE RECTIFICARÁN EN OBRA



**DIRECCIÓN GENERAL
DE EDUCACIÓN
SECUNDARIA**
Departamento de
Infraestructura
Edilicia

LICEO N° 35 IAVA
José E Rodó 1875

L1 - MVD- L35

julio 2026

TRABAJOS DE LIMPIEZA Y PINTURA EN MUROS
PERIMETRALES AL GIMNASIO

ESQUEMA DE PLANTA
ESCALA 1:750

U 01