





PLANIMETRÍA GENERAL
NUEVO AMANE CER
Escala : 1:1000

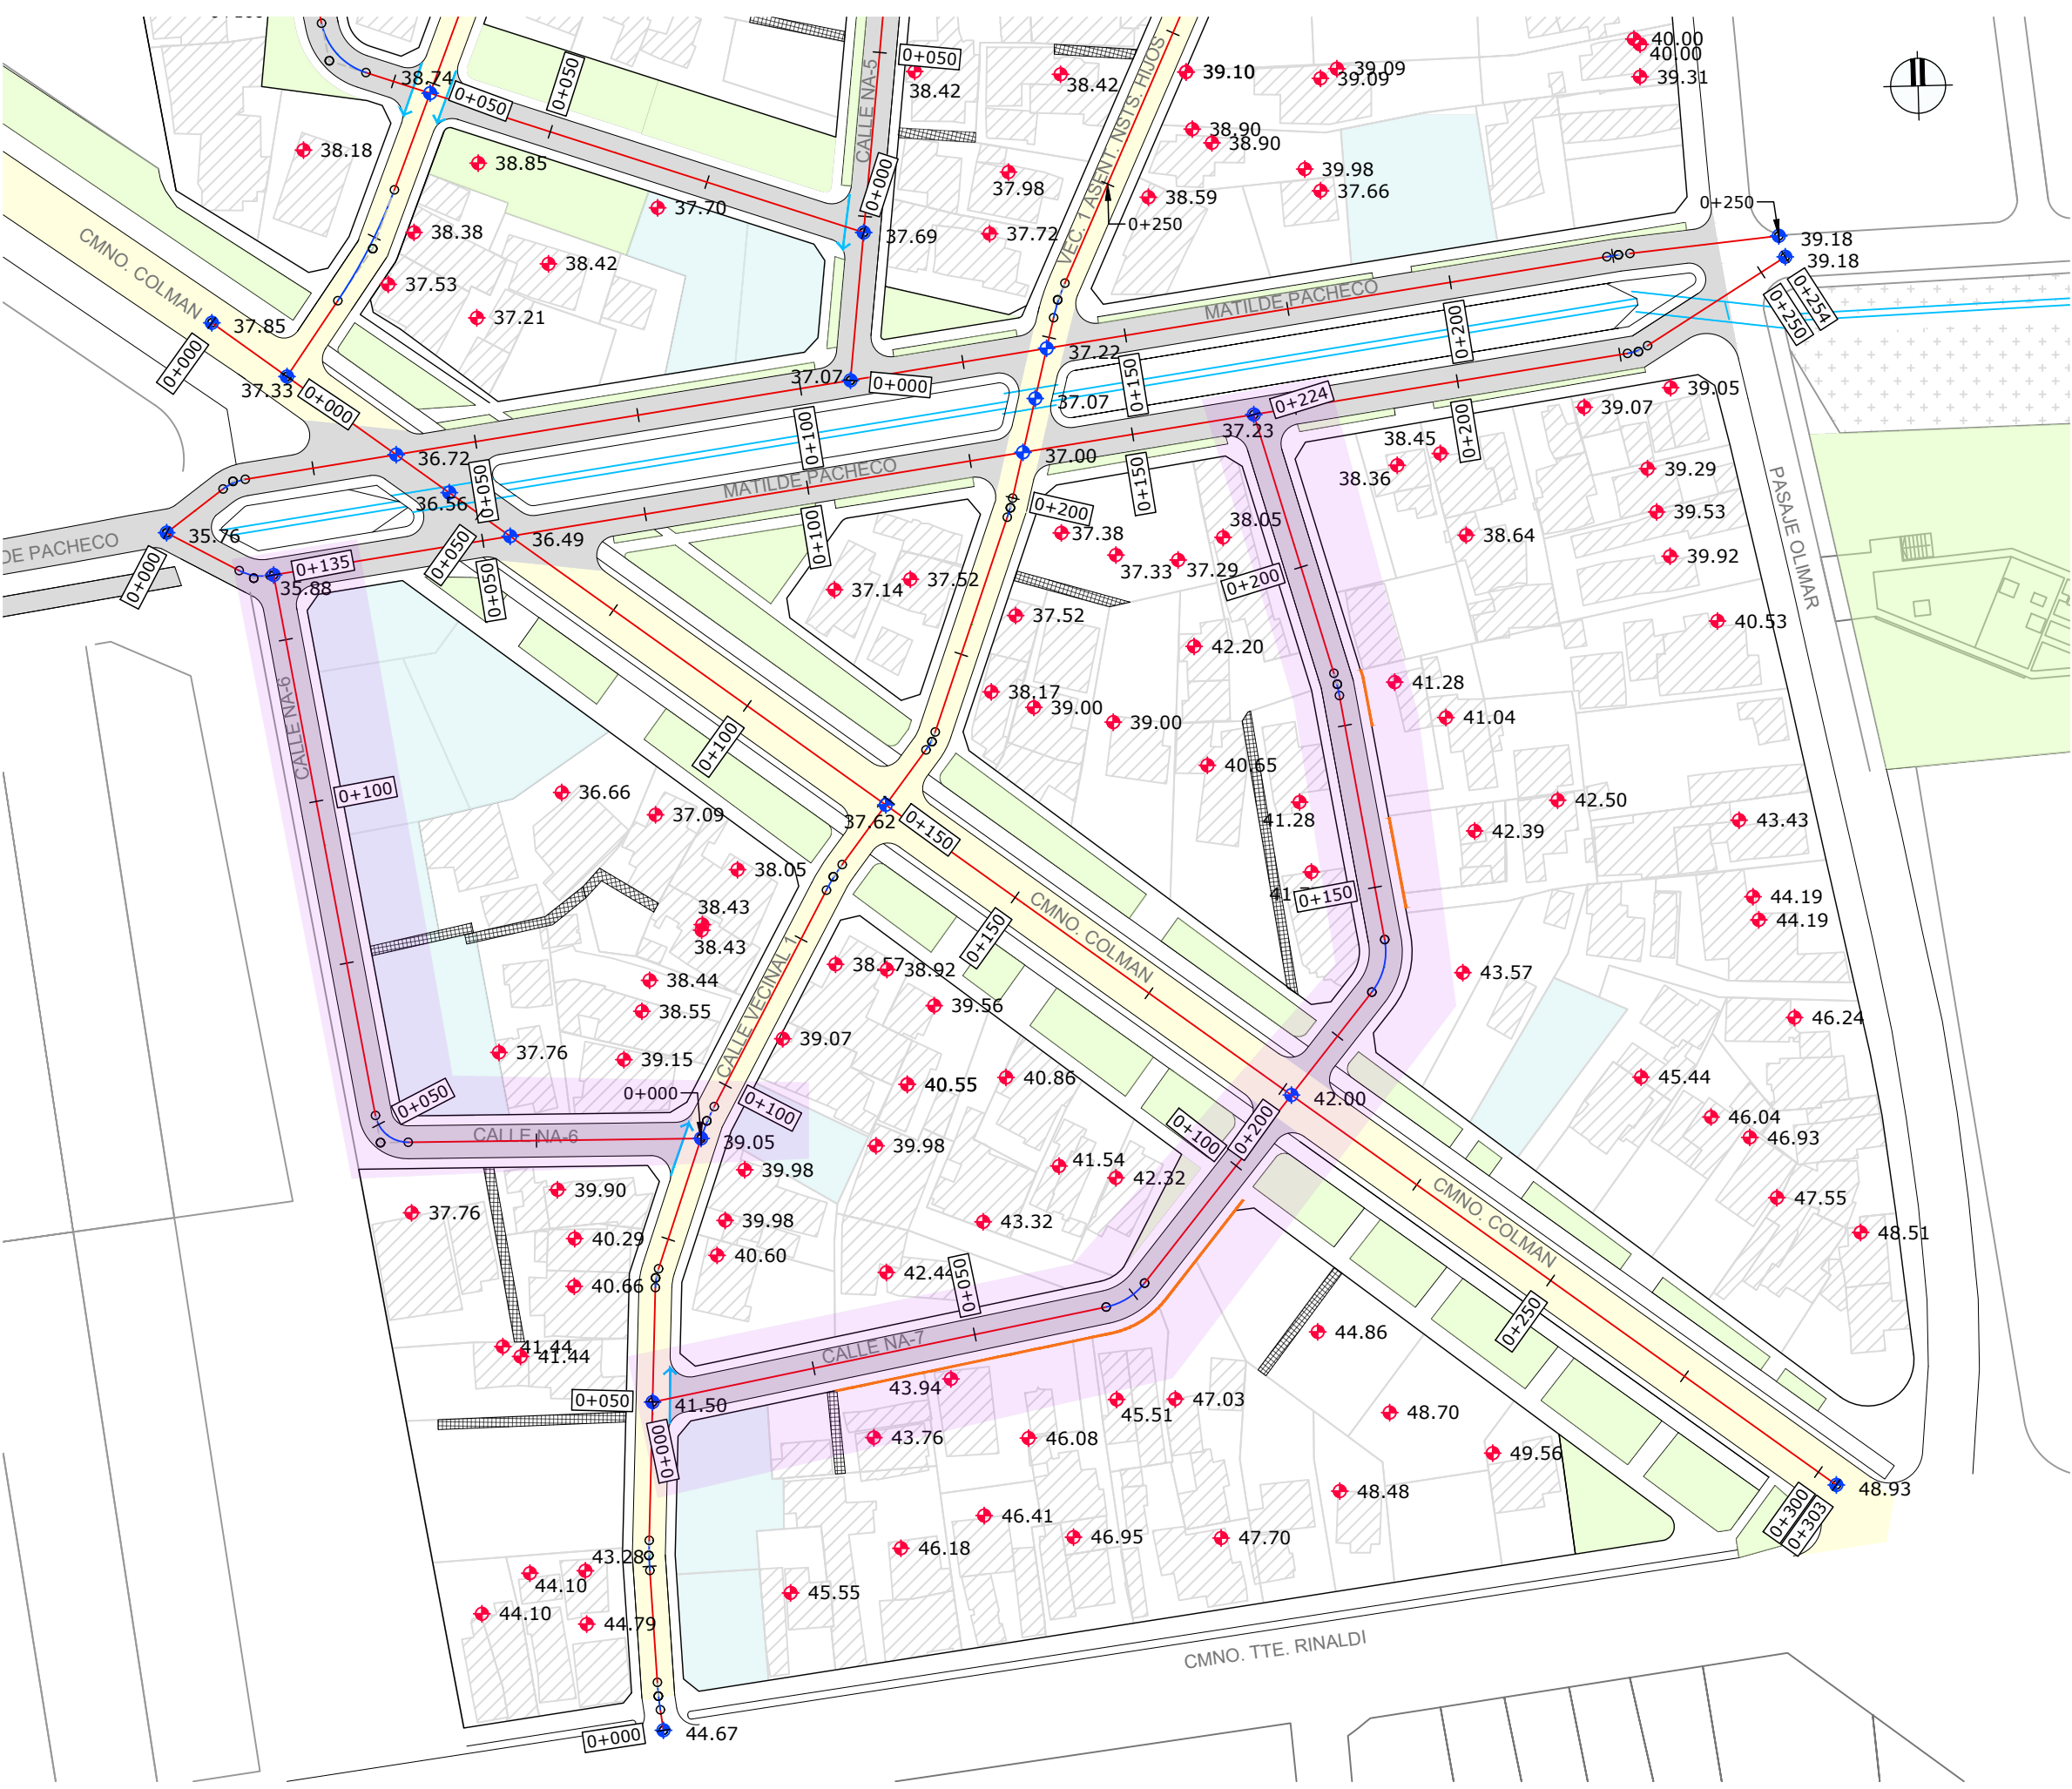


Perfil Longitudinal: Calle Nueva NA-6
Escala H 1:1000 | V 1:200

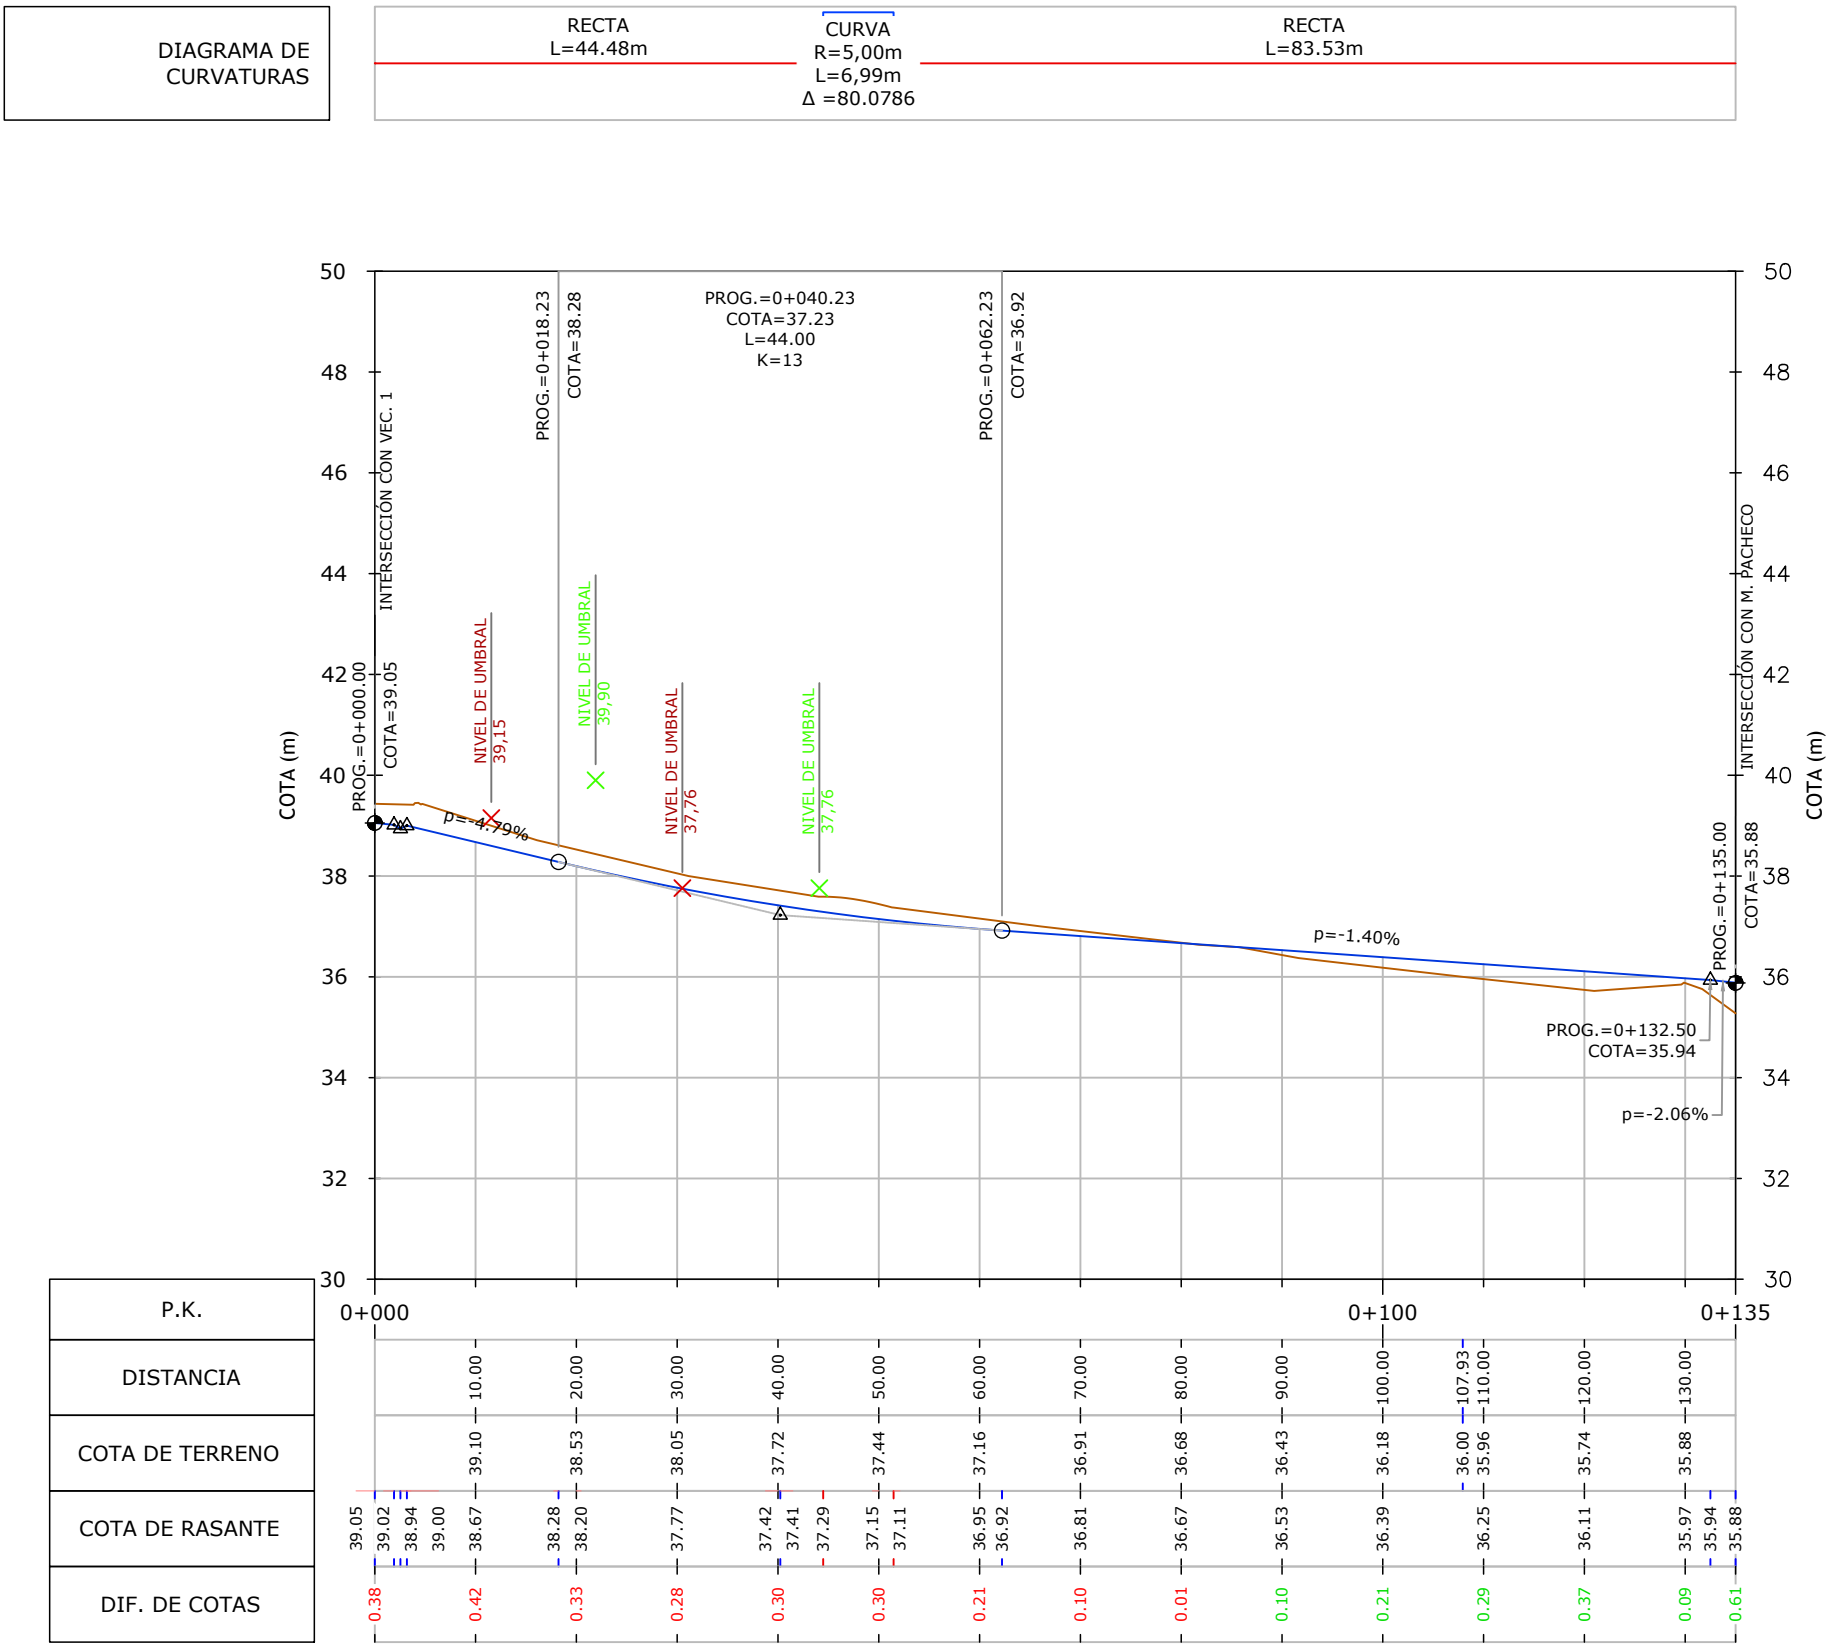

Perfil Longitudinal: Calle Nueva NA-7
Escala H 1:1000 | V 1:200

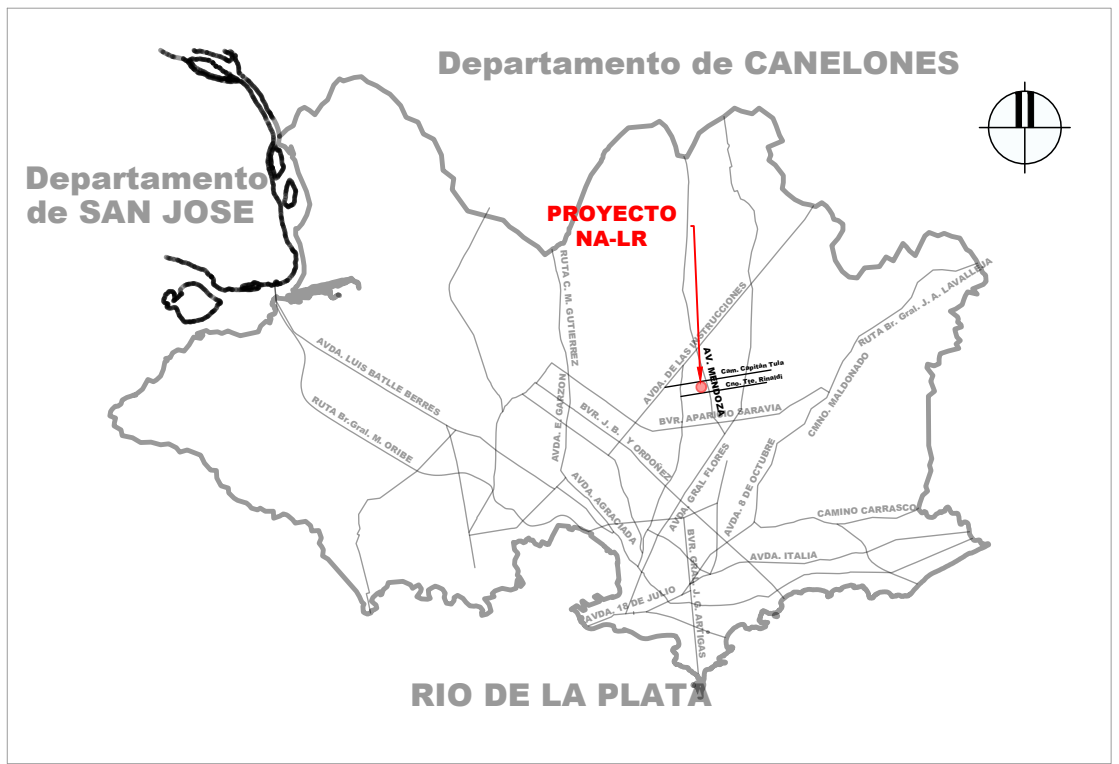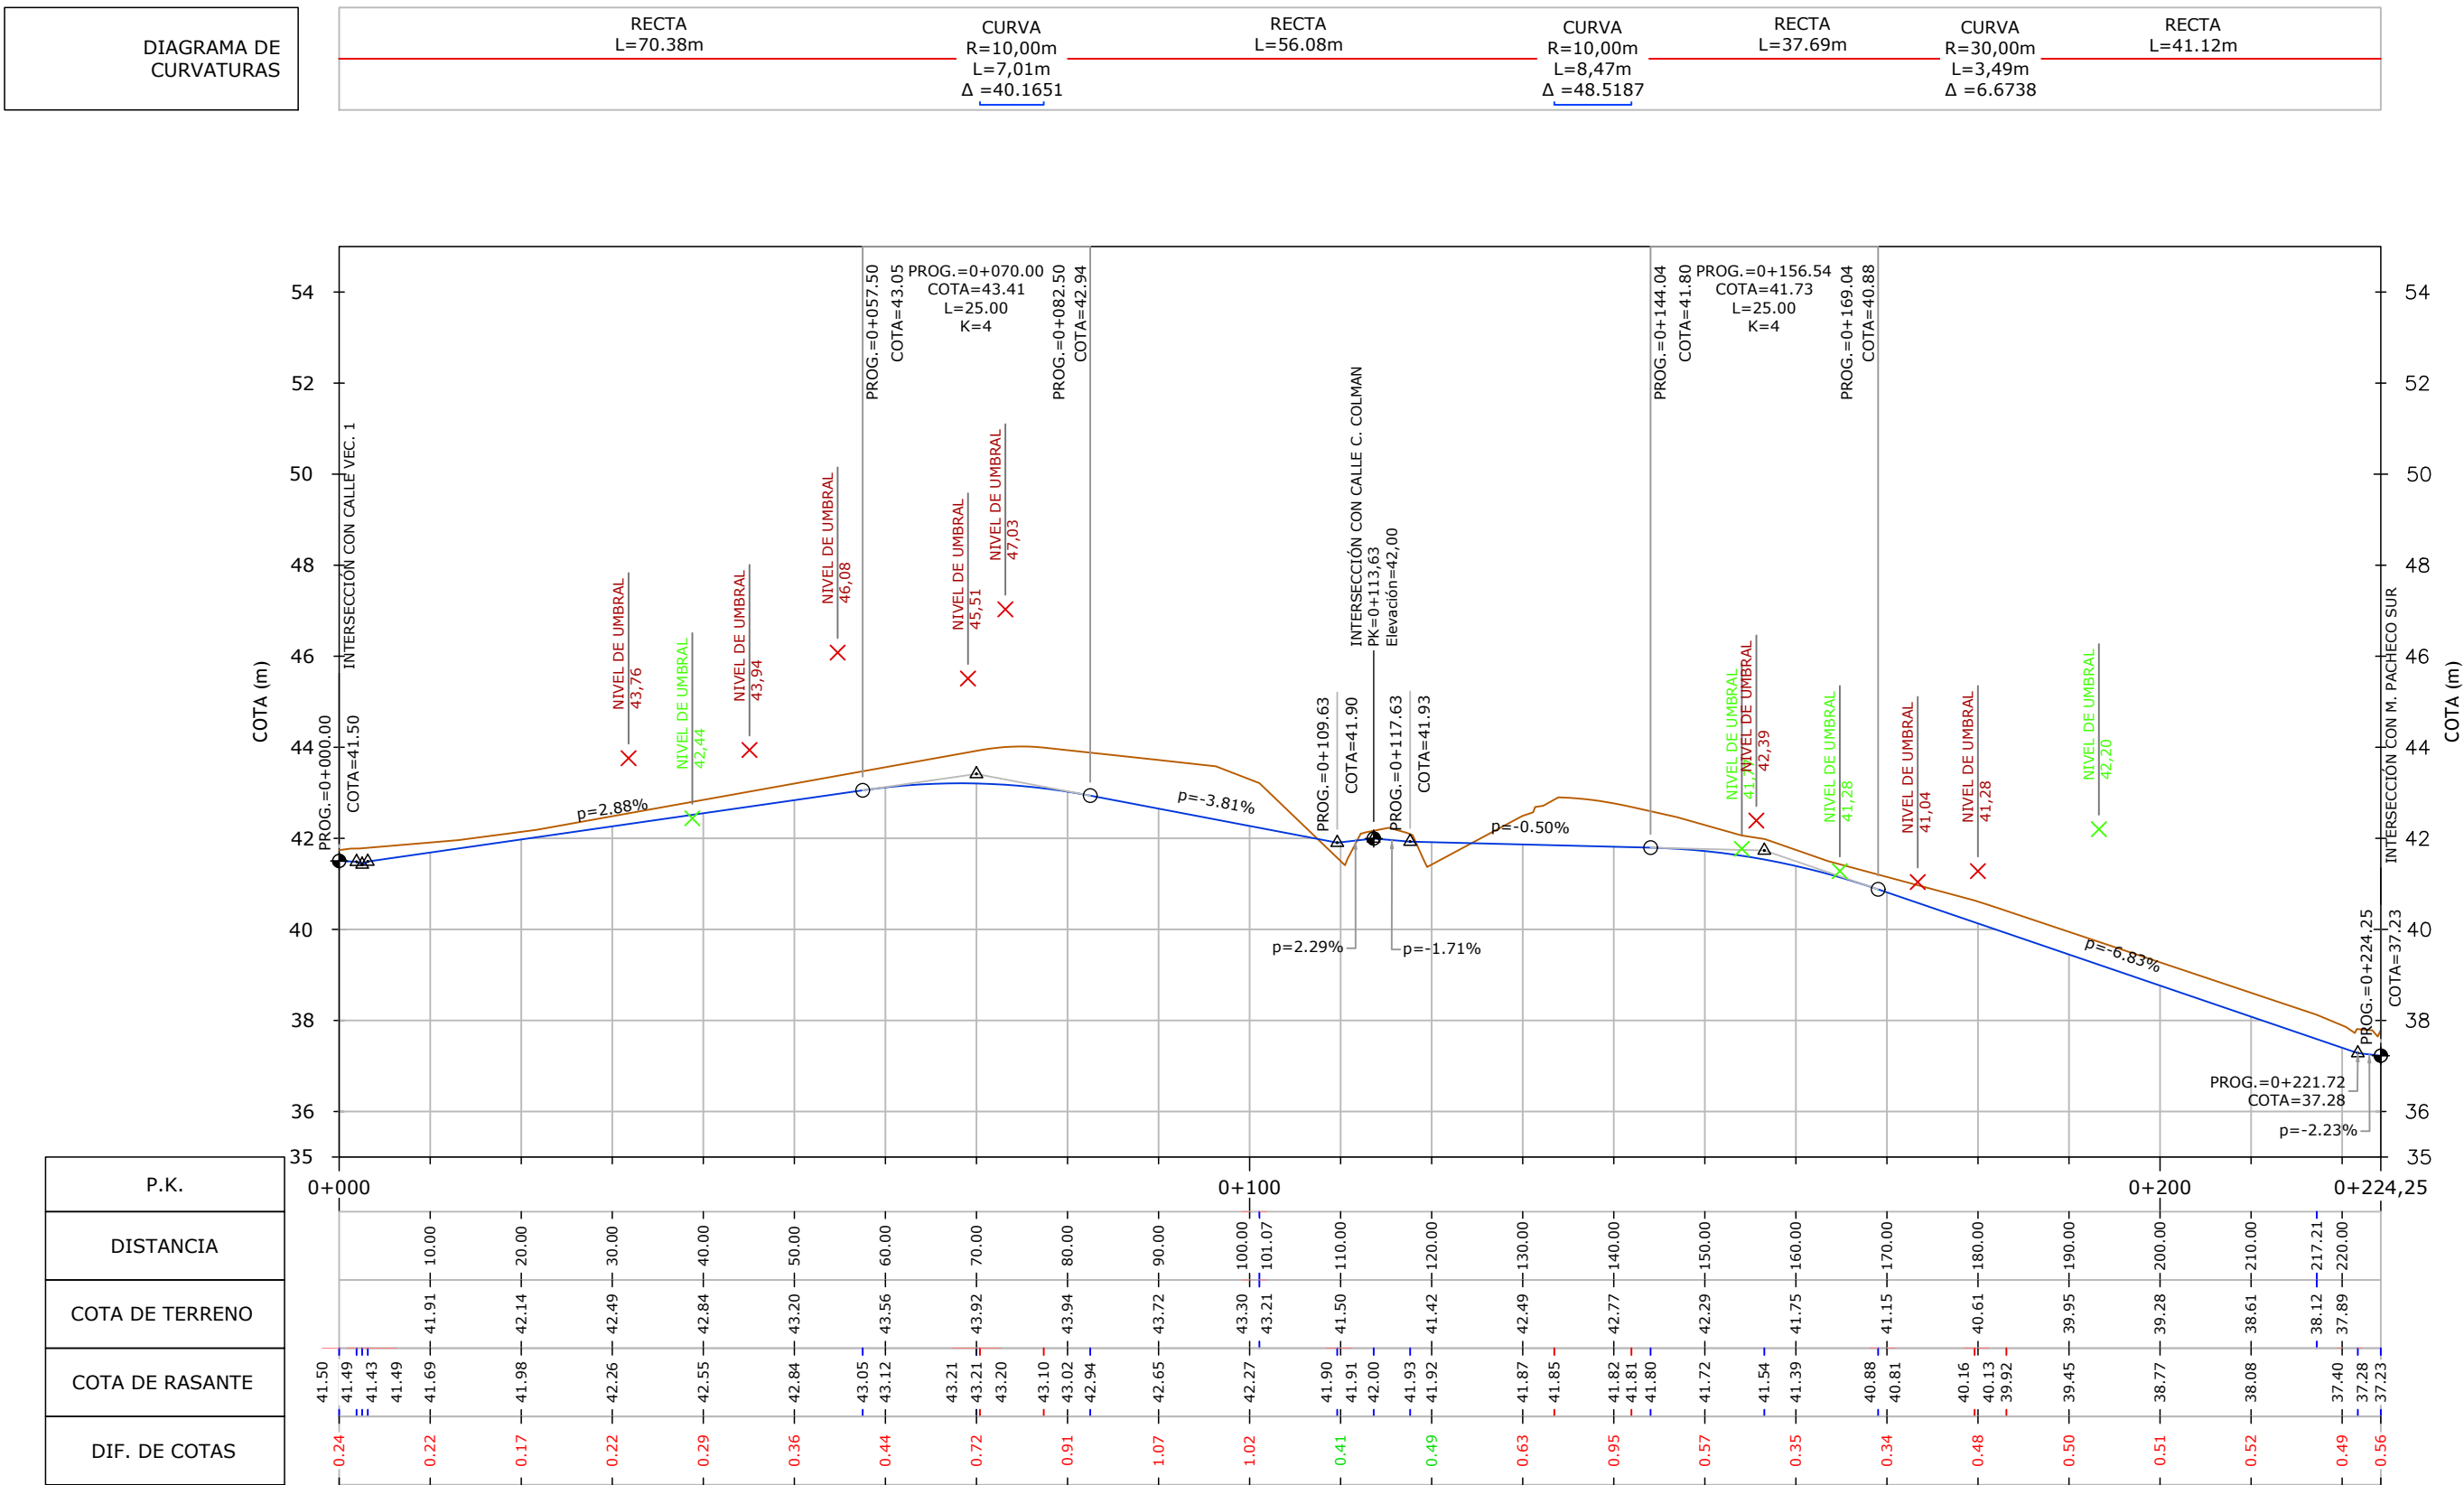

PLANTA DE UBICACIÓN GENERAL

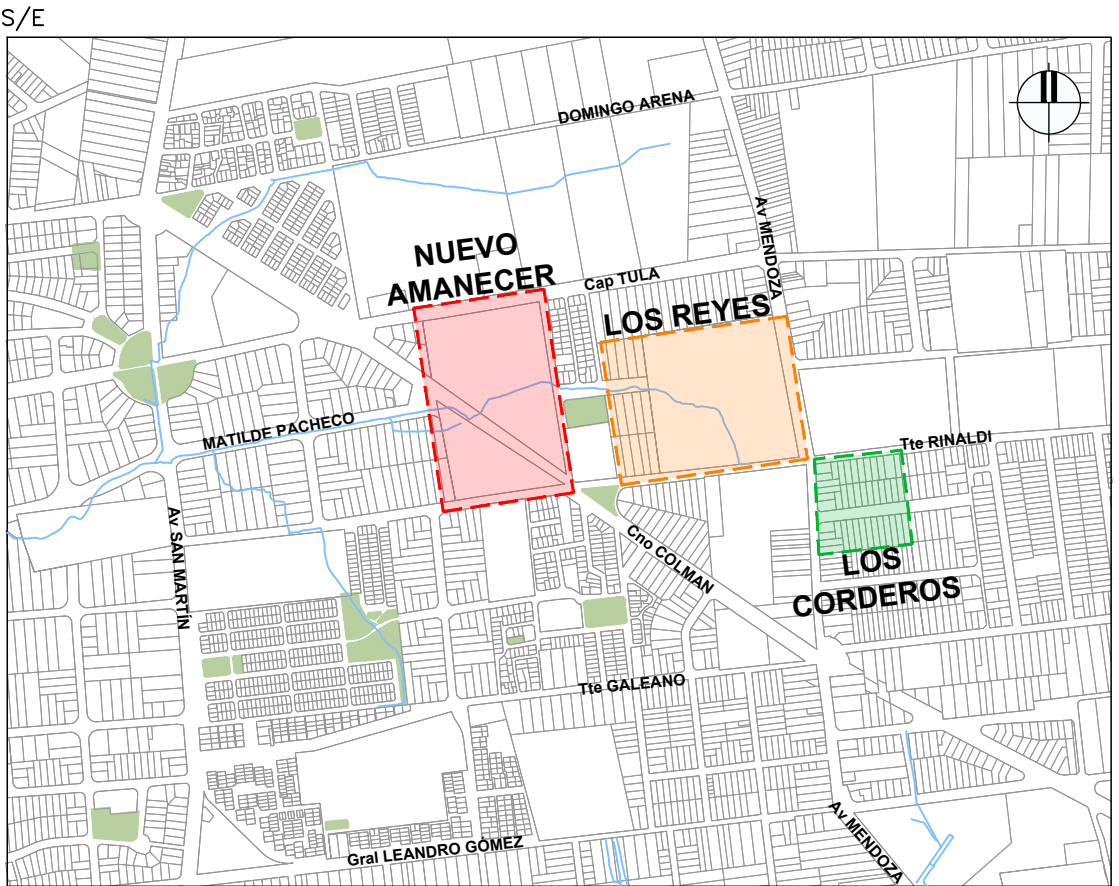

PLANTA DE UBICACIÓN

- NOTAS:
- RELEVAMIENTO REALIZADO EN BASE A LA PROYECCIÓN TRANSVERSAL MERCATOR CON MERIDIANO DE CONTACTO 56°09' 16.61972" OESTE Y LATITUD ORIGEN 34° 49' 34.02482" SUR.
 - LAS MEDIDAS SE ENCUENTRAN EXPRESADAS EN METROS.
 - SECCIÓN TIPO SEGÚN PLANOS V02-03 Y V02-04.
 - VER DETALLE DE BADEN Y CORDÓN CUNETA EN PLANOS V02-03 Y V02-04.
 - VER DETALLE DE MURO DE CONTENCIÓN EN EL PLANO CORRESPONDIENTE.
 - LAS SERVIDUMBRES PLUVIALES SE PROYECTAN PARA LA DESCARGA DE UMBRALES QUE SE ENCUENTRAN POR DEBAJO DEL NIVEL DE CORDÓN.
 - LAS INTERSECCIONES CON LOS VIALES EXISTENTES SE EJECUTARAN REALIZANDO LA MENOR AFECTACIÓN DE LOS ELEMENTOS DE LA CALZADA.

REFERENCIAS

SÍMBOLO	DENOMINACIÓN
	EJE PROYECTADO
	ALINEAMIENTO ANALIZADO
	CALLE / PASAJE PROYECTADA
	CALLE / PASAJE EXISTENTE
	SERVIDUMBRE DE DESCARGA PLUVIAL
	MURO DE CONTENCIÓN PROYECTADO
	SENTIDO DE ESCURRIMIENTO DE BADENES
	RASANTE PROYECTADA
	TERRENO EXISTENTE RELEVADO
	NIVEL UMBRAL LADO A+
	NIVEL UMBRAL LADO A-
	DIFERENCIA DE COTA EN DESMONTE
	DIFERENCIA DE COTA EN TERRAPLÉN

Nro.	FECHA:	PROY.	APROBADO	REVISIÓN
00	01/08/2023	AL	JV	EMISIÓN INICIAL
01	01/03/2024	AL	JV	OBSERVACIONES IM / DINISU
02	04/09/2024	AL	JV	CORRECCIÓN DE PUNTO BAJO EN CALLE NA-7
03	03/02/2025	AL	JV	AJUSTE PLANIALTIMÉTRICO EN CALLE NA-6 Y EN PASAJE SOBRERA
04	04/12/2025	AL	JV	AJUSTE EN UMBRALES DE CALLE NA-7
05	13/04/2026	AL	JV	OBSERVACIONES IM



Ministerio de Vivienda y Ordenamiento Territorial



Programa de Mejoramiento de Barrios

Coejecutor:

Plano:

**PERFILES LONGITUDINALES
NUEVO AMANE CER**

Asentamiento:

NUEVO AMANE CER - LOS REYES

Nº Plano:

V03-02

Ubicación:

MONTEVIDEO

Escala:

INDICADA

Fecha:

ABRIL 2026

Técnico:

Ing. ÁLVARO LÓPEZ


Coordinador:

Ing. JOSÉ VALENA

Firma:



Firma:

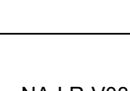

Equipo Técnico:


CSI Ingenieros

NA-LR-V03-01-06.dwg