


PLANIMETRÍA GENERAL
NUEVO AMANECEC

Escala : 1:1000

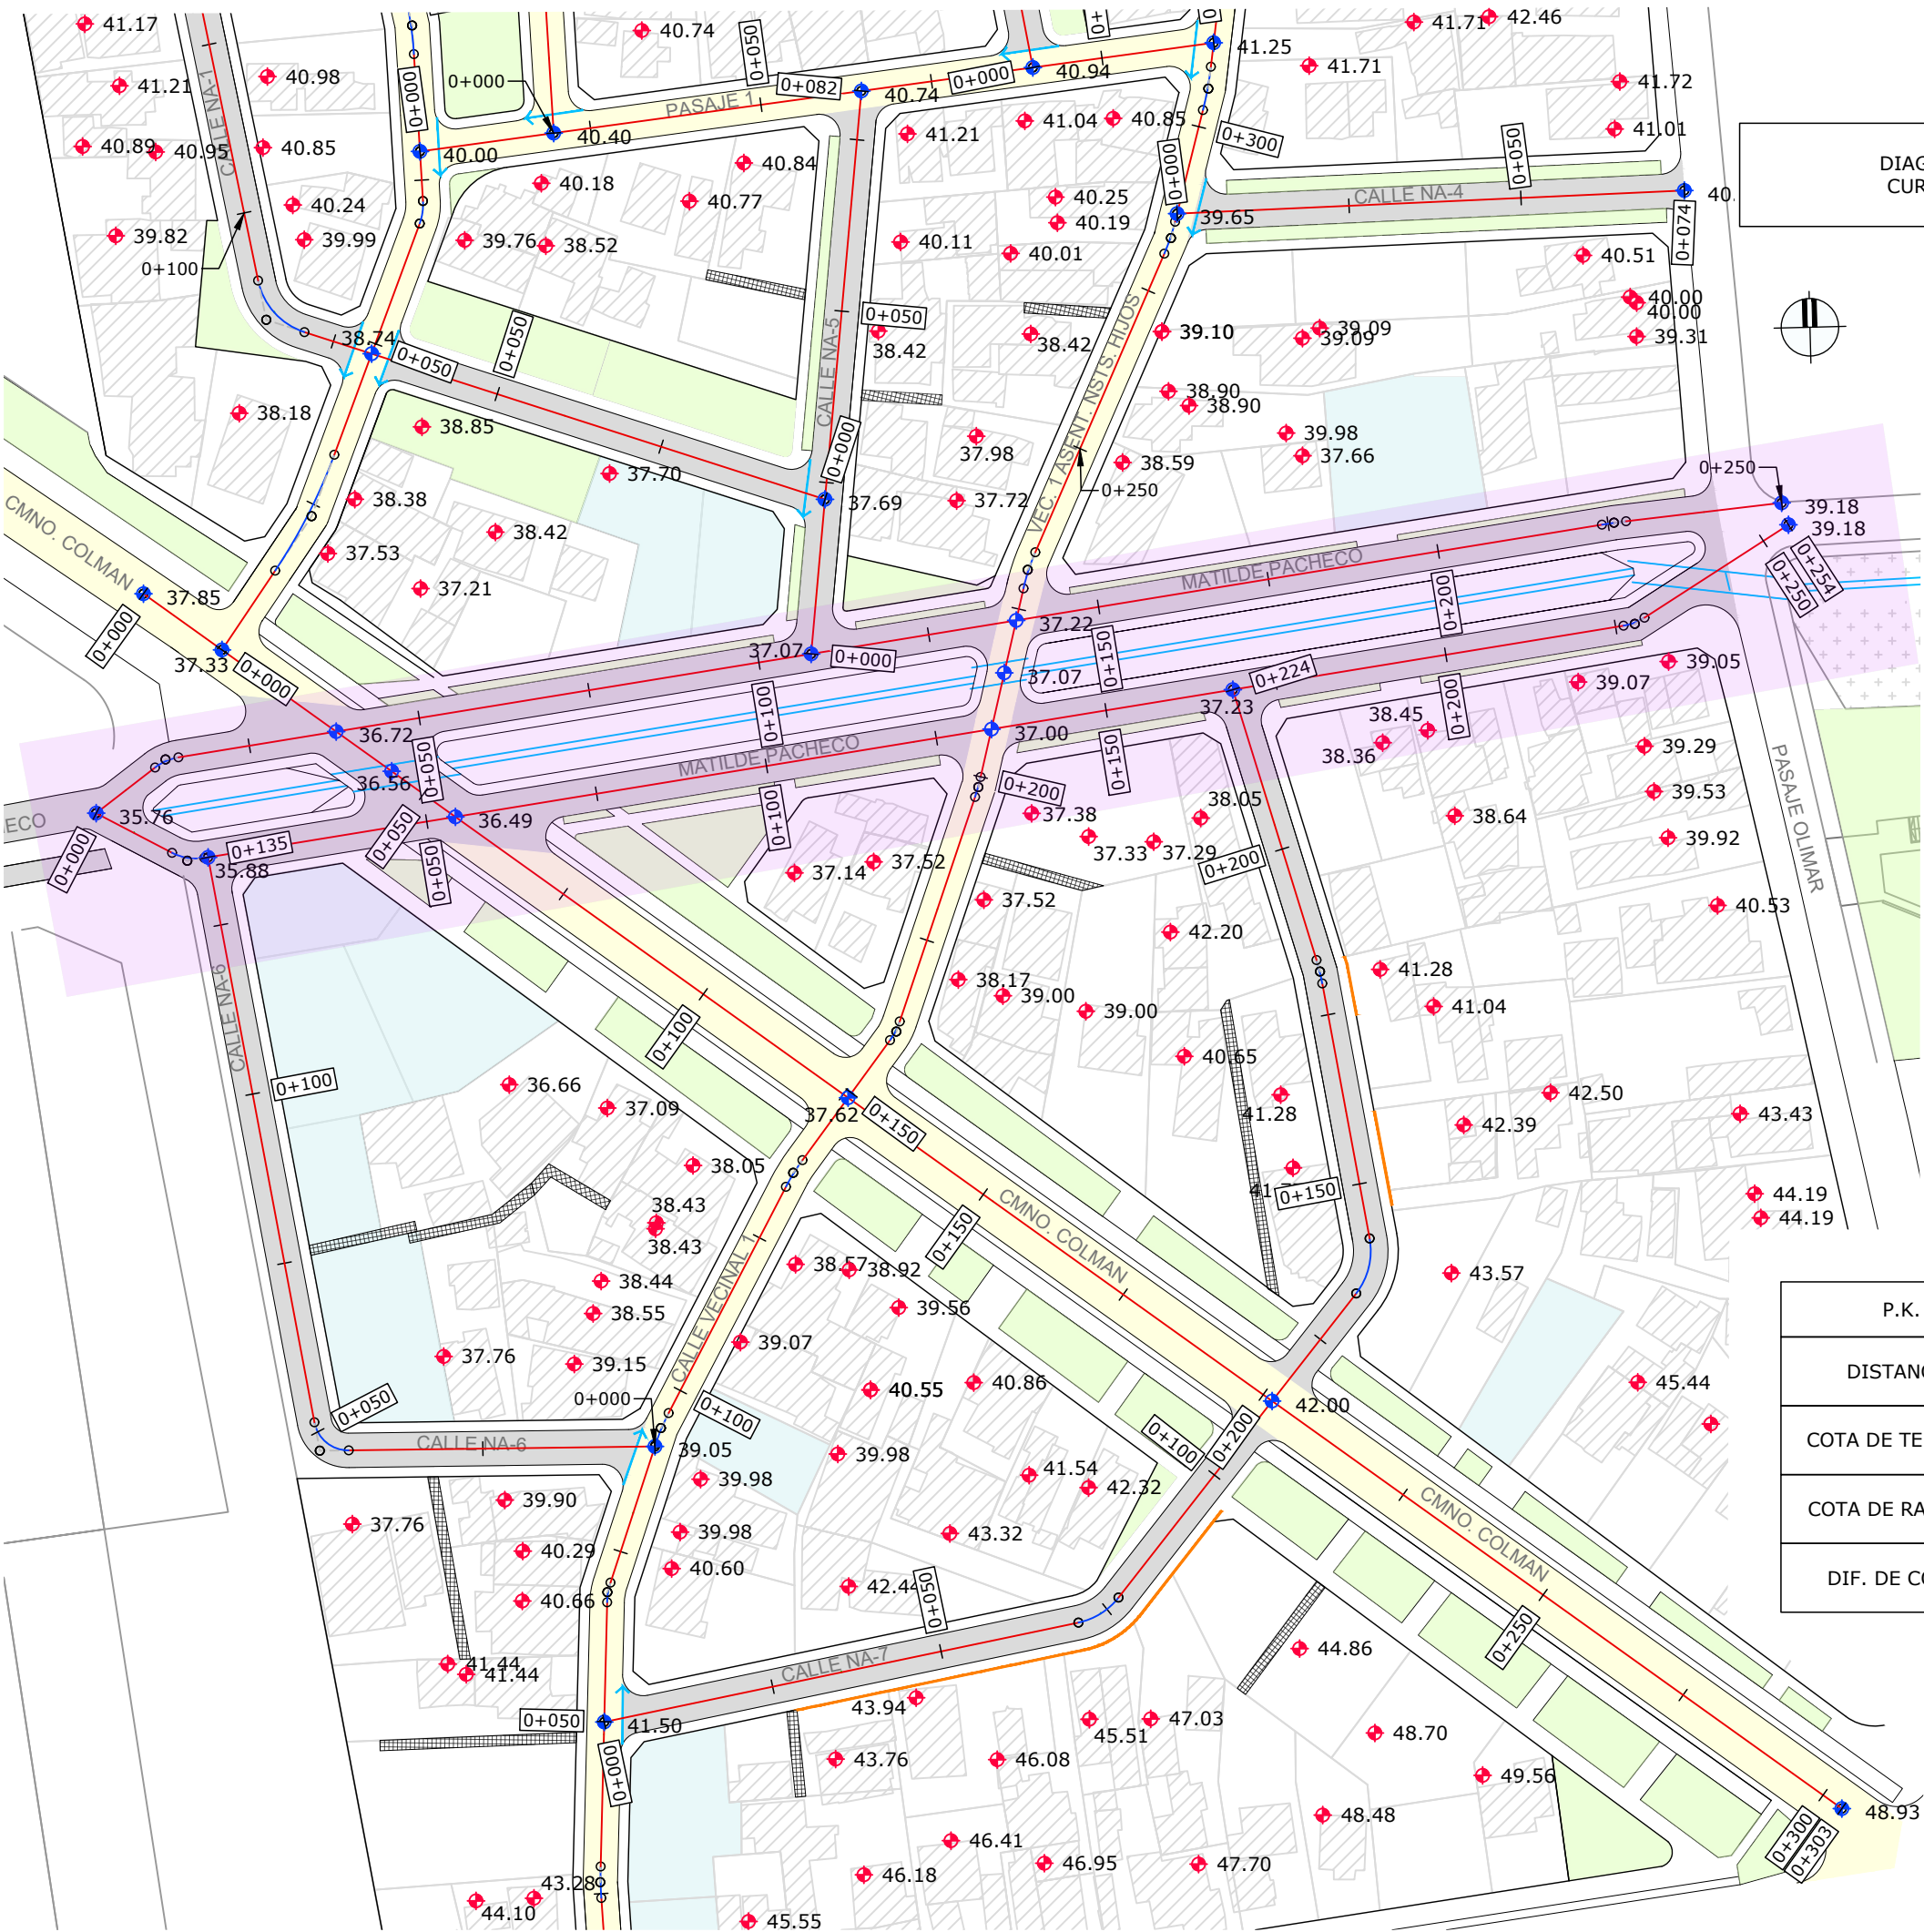


Perfil Longitudinal: Calzada Norte M. Pacheco
Escala H 1:1000 | V 1:200

RECTA
L=10.4
R=7.50m
L=3.73m
Δ=28.4789

RECTA
L=209.53m

CURVA
R=80.00m
L=3.54m
Δ=2.5352

RECTA
L=22.76m

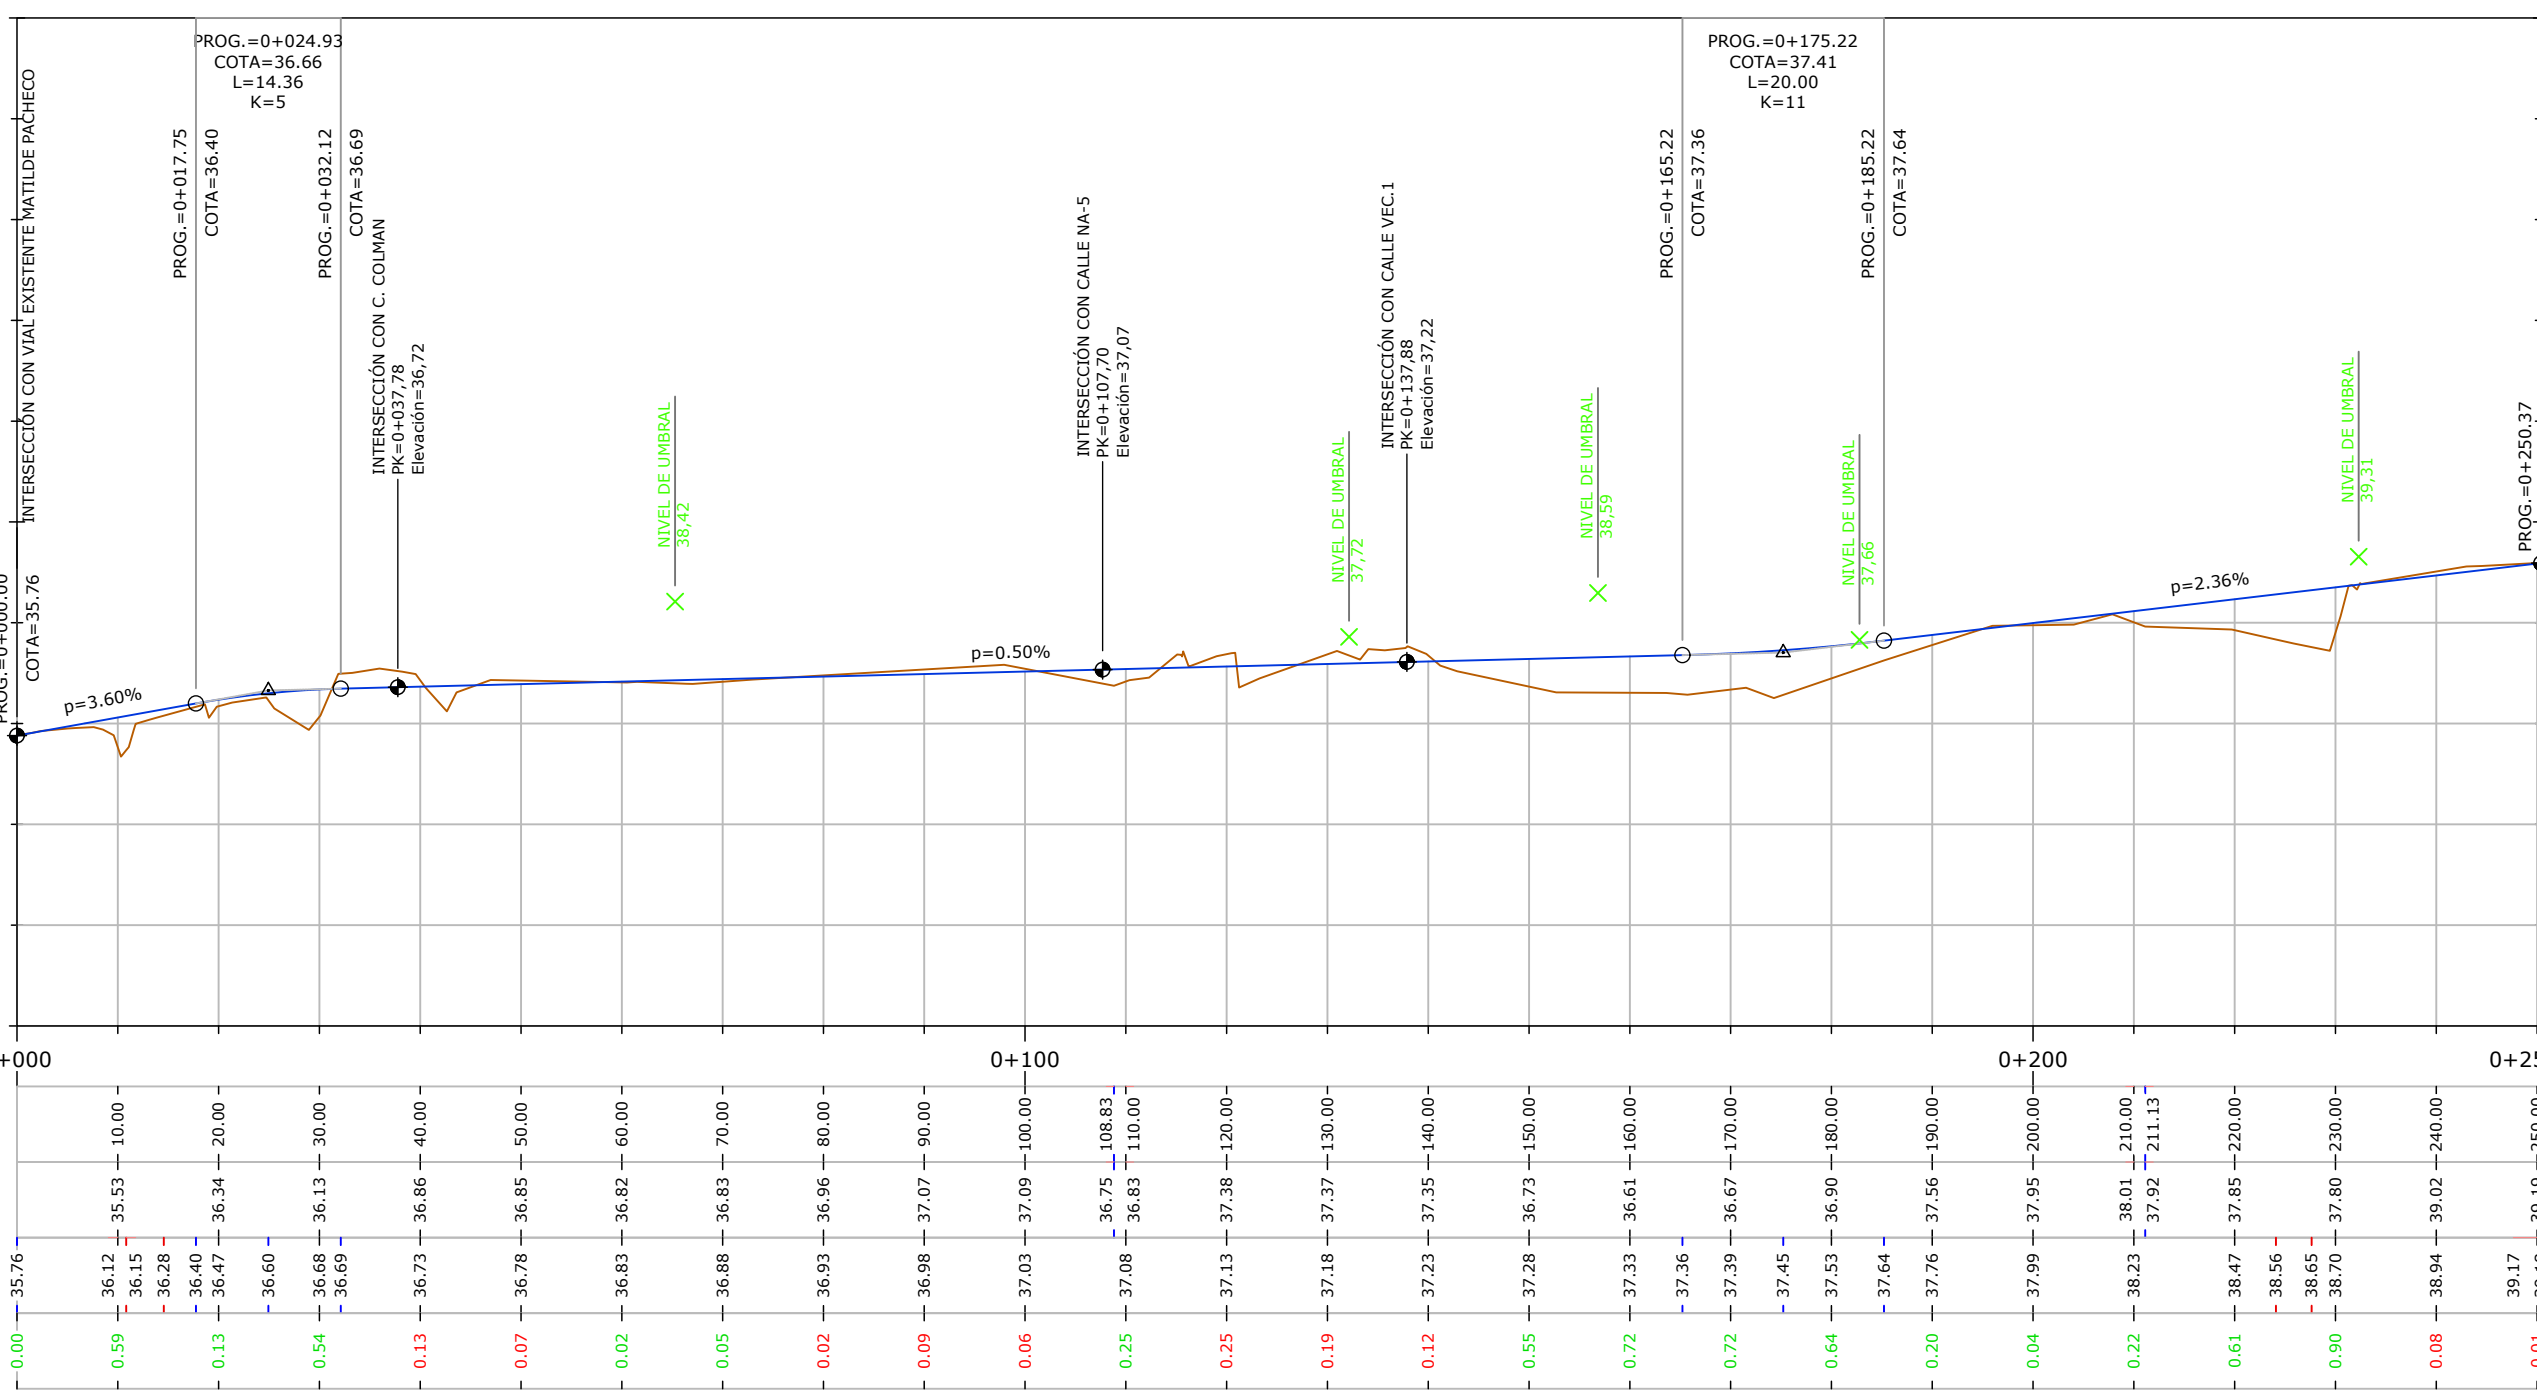

Perfil Longitudinal: Calzada Sur M. Pacheco
Escala H 1:1000 | V 1:200



DIAGRAMA DE CURVATURAS

RECTA
L=12.4
R=7.50m
L=4.82m
Δ=36.8217


RECTA
L=208.91m

CURVA
R=8.00m
L=3.29m
Δ=23.5422

RECTA
L=24.89m

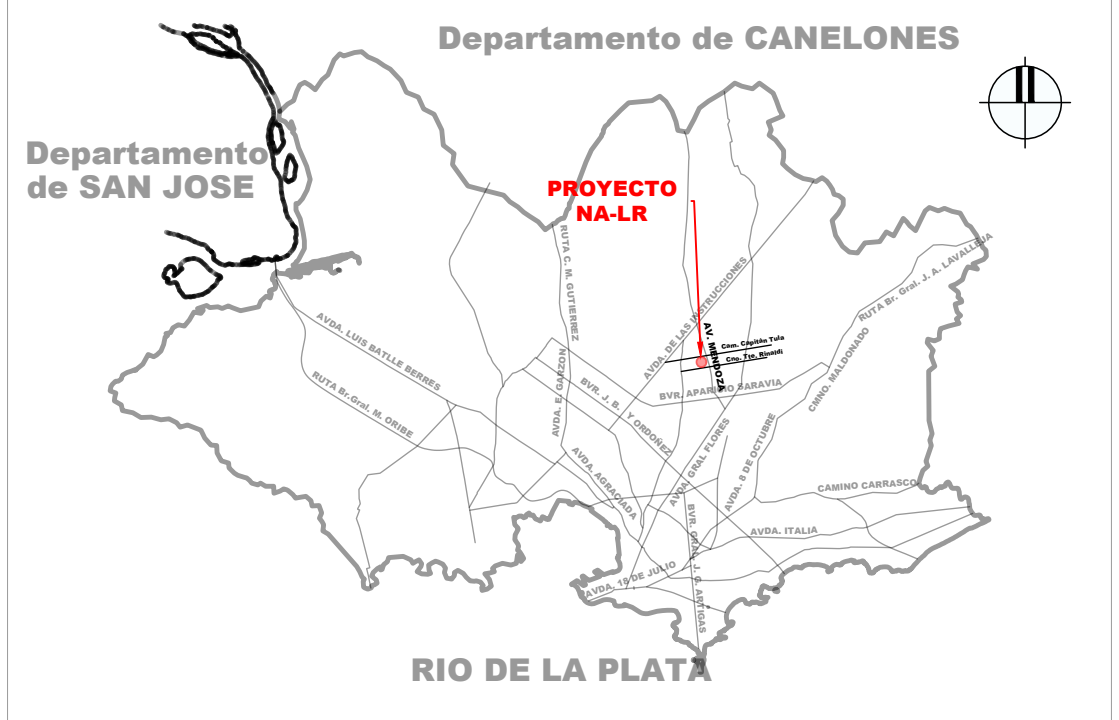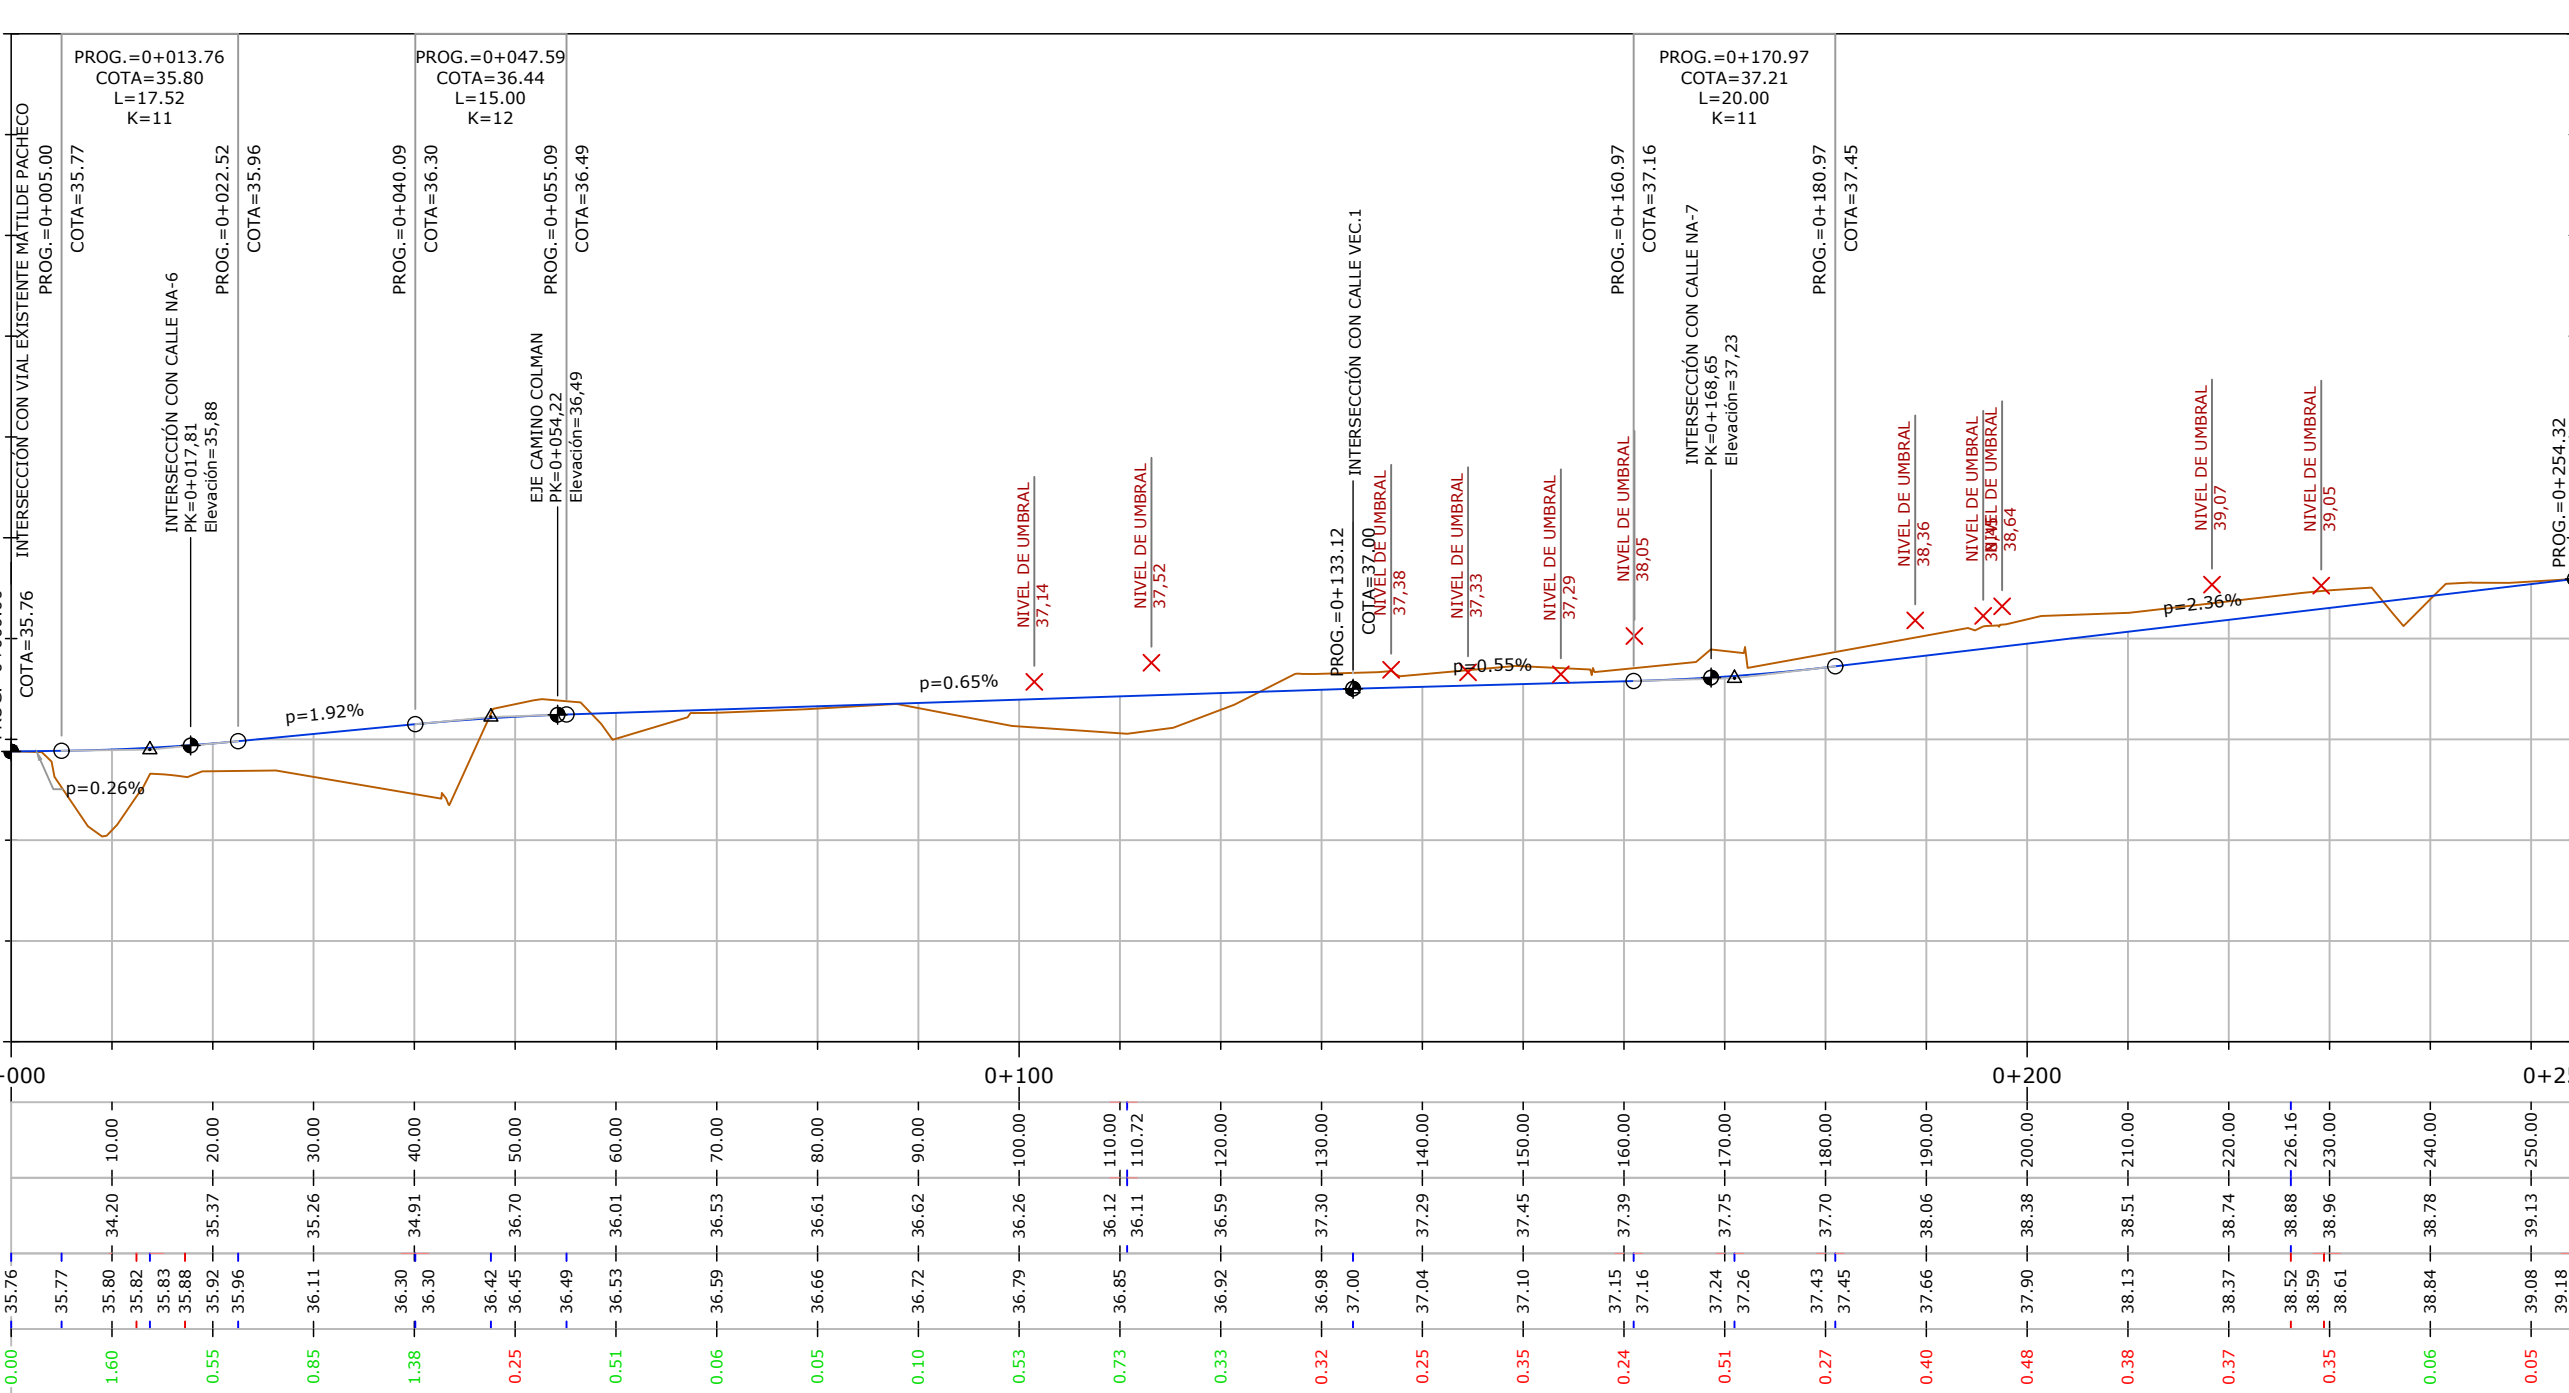

PLANTA DE UBICACIÓN GENERAL

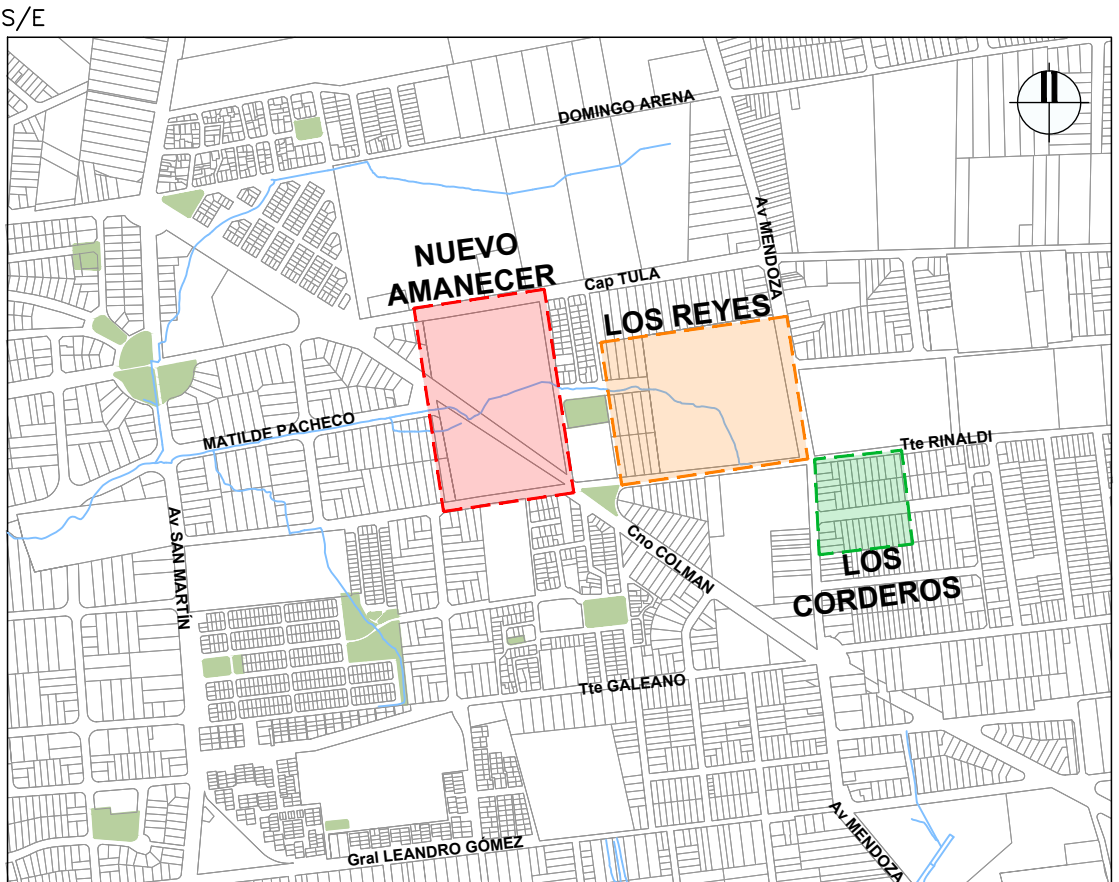

PLANTA DE UBICACIÓN

NOTAS:

- RELEVAMIENTO REALIZADO EN BASE A LA PROYECCIÓN TRANSVERSAL MERCATOR CON MERIDIANO DE CONTACTO 56°09' 16.61927" OESTE Y LATITUD ORIGEN 34° 49' 34.02482" SUR.
- LAS MEDIDAS SE ENCUENTRAN EXPRESADAS EN METROS.
- SECCIÓN TIPO SEGÚN PLANOS V02-03 Y V02-04.
- VER DETALLE DE BADÉN Y CORDÓN CUNETA EN PLANOS V02-03 Y V02-04.
- VER DETALLE DE MURO DE CONTENCIÓN EN EL PLANO CORRESPONDIENTE.
- LAS SERVIDUMBRES PLUVIALES SE PROYECTAN PARA LA DESCARGA DE UMBRALES QUE SE ENCUENTRAN POR DEBAJO DEL NIVEL DE CORDÓN.
- LAS INTERSECCIONES CON LOS VIALES EXISTENTES SE EJECUTARAN REALIZANDO LA MENOR AFECTACIÓN DE LOS ELEMENTOS DE LA CALZADA.

REFERENCIAS

SÍMBOLO	DENOMINACIÓN
	EJE PROYECTADO
	ALINEAMIENTO ANALIZADO
	CALLE / PASAJE PROYECTADA
	CALLE / PASAJE EXISTENTE
	SERVIDUMBRE DE DESCARGA PLUVIAL
	MURO DE CONTENCIÓN PROYECTADO
	SENTIDO DE ESCURRIMIENTO DE BADENES

SÍMBOLO	DENOMINACIÓN
	RASANTE PROYECTADA
	TERRENO EXISTENTE RELEVADO
	NIVEL UMBRAL LADO A+
	NIVEL UMBRAL LADO A-
	DIFERENCIA DE COTA EN DESMONTE
	DIFERENCIA DE COTA EN TERRAPLÉN

Nro.	FECHA:	PROY.	APROBADO	REVISIÓN
00	01/08/2023	AL	JV	EMISIÓN INICIAL
01	01/03/2024	AL	JV	OBSERVACIONES IM / DINISU
02	03/02/2025	AL	JV	AJUSTE PLANIALTIMÉTRICO EN CALLE NA-6 Y EN PASAJE SOBRERA
03	04/12/2025	AL	JV	AJUSTE EN UMBRALES DE CALLE NA-7
04	13/04/2026	AL	JV	OBSERVACIONES IM

Ministerio de Vivienda y Ordenamiento Territorial

Programa de Mejoramiento de Barrios

Coejecutor:

Plano:

Asentamiento: NUEVO AMANECEC - LOS REYES

Ubicación: MONTEVIDEO

Escala: INDICADA

Fecha: ABRIL 2026

Técnico: Ing. ÁLVARO LÓPEZ

Firma:

Equipo Técnico: CSI Ingenieros

Nº Plano: V03-03

Coordinador: Ing. JOSÉ VALENA

Firma:

NA-LR-V03-01-06.dwg