




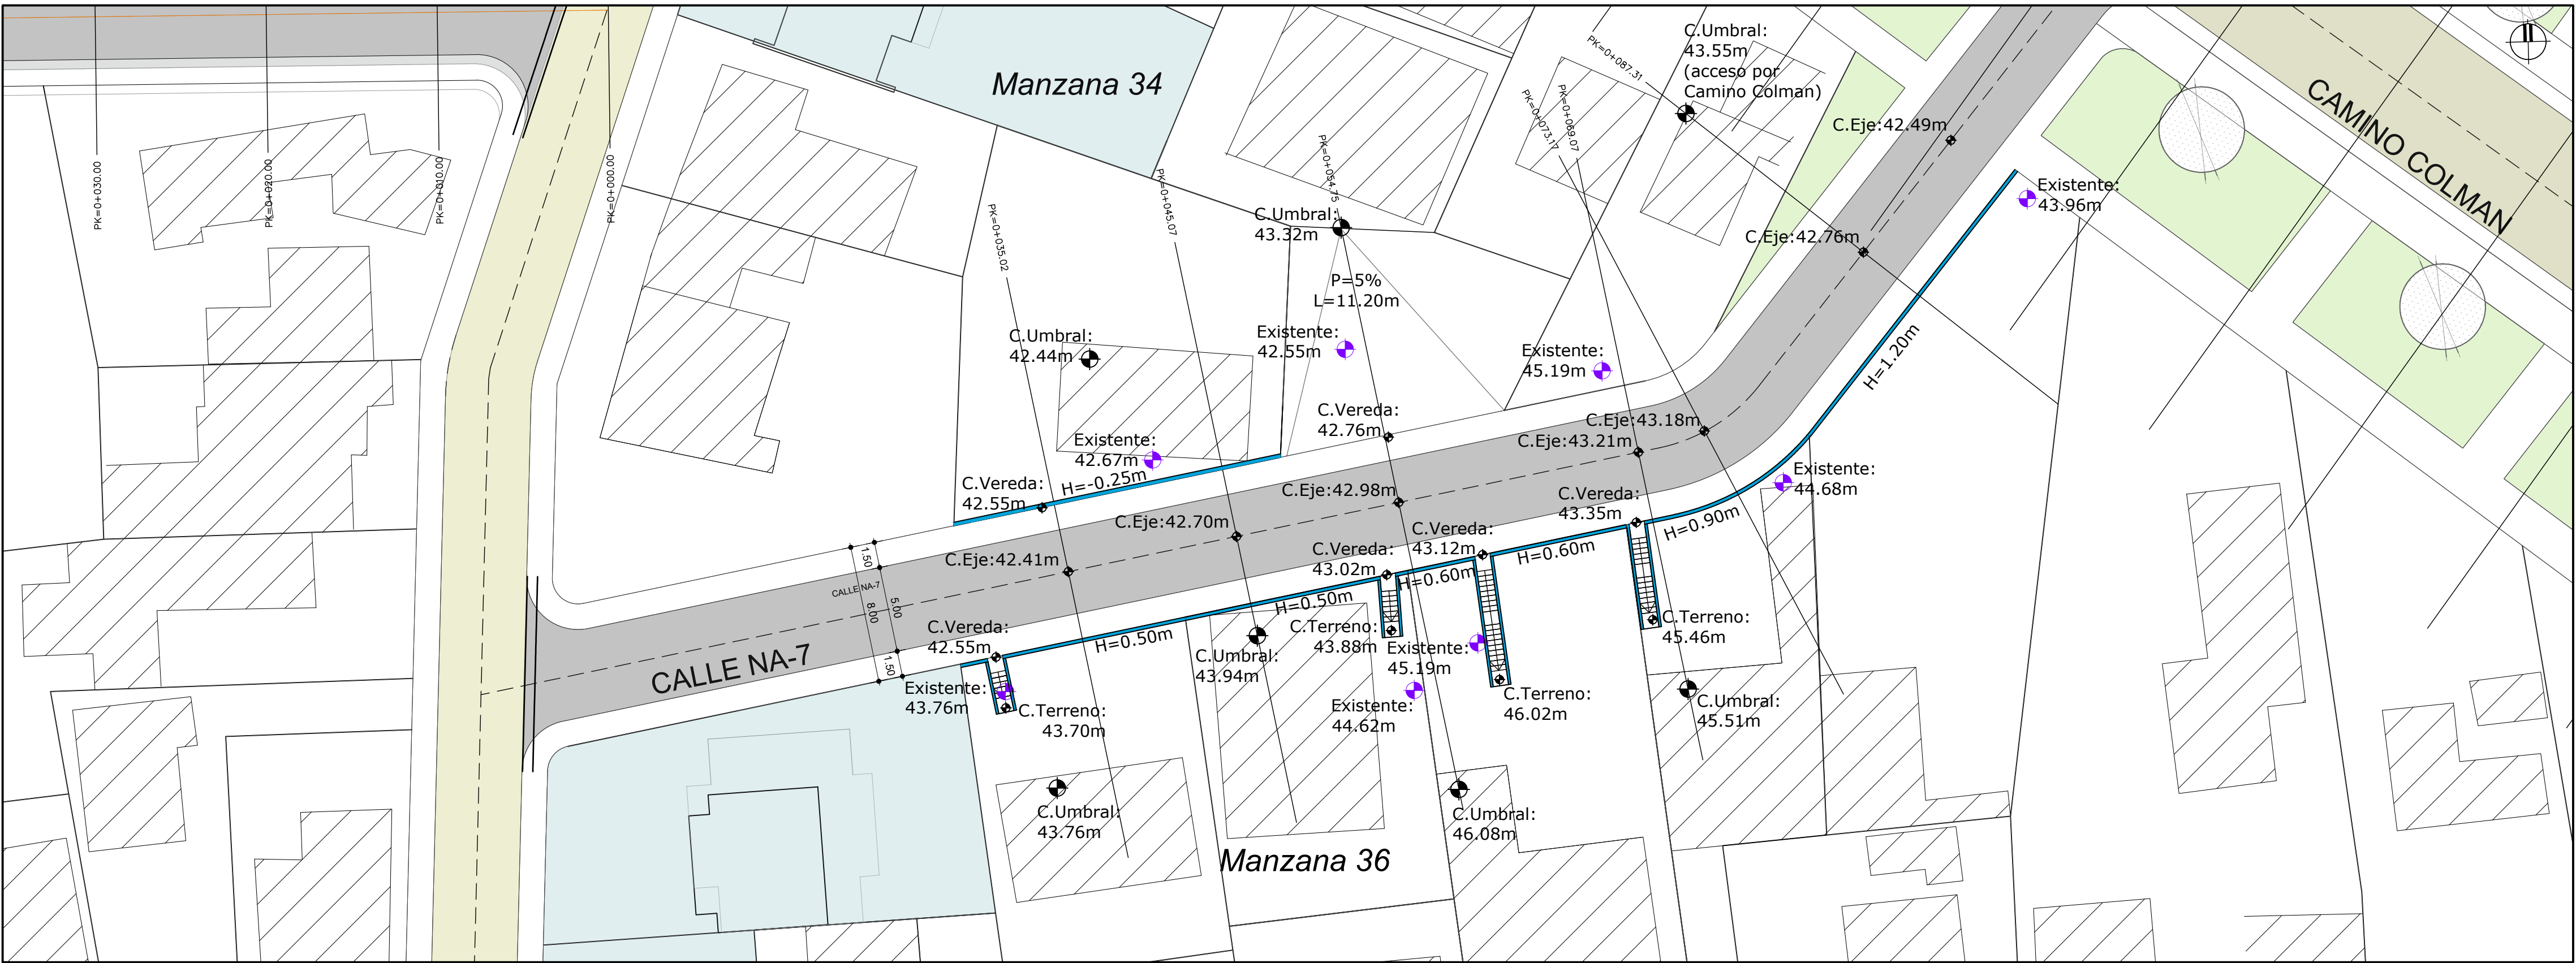


PLANIMETRÍA
CALLE NA-7
ESCALA: 1:250

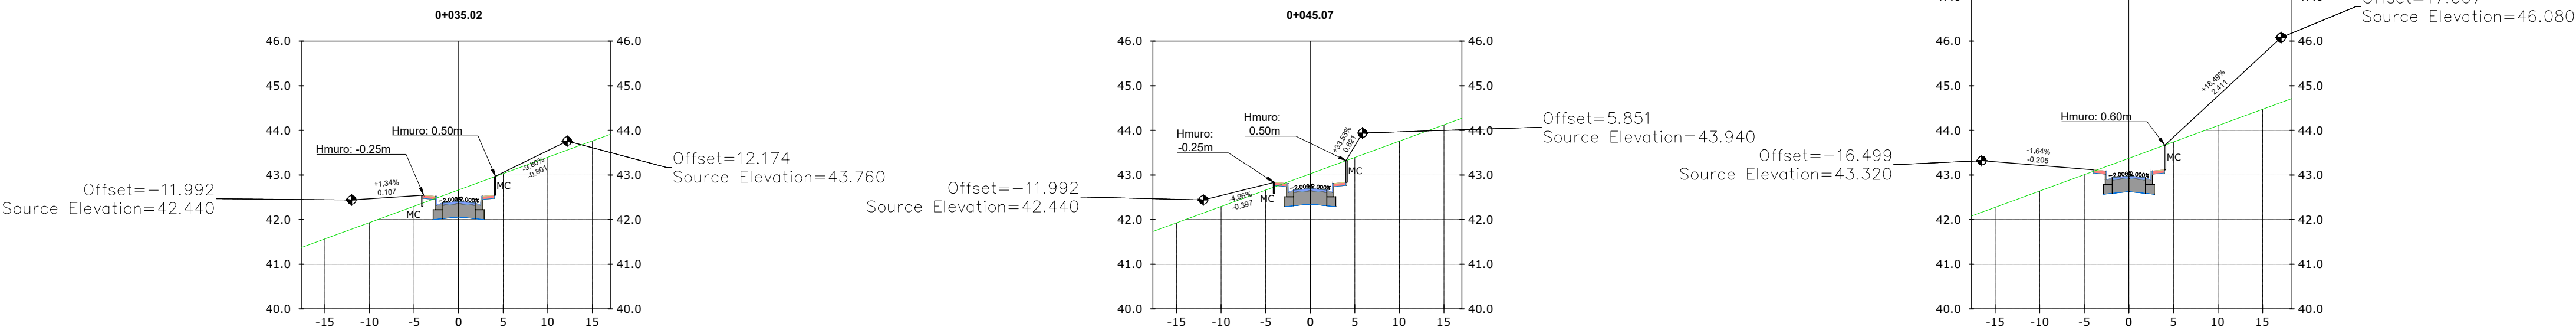

SECCIONES
CALLE NA-7
ESCALA: 1:500

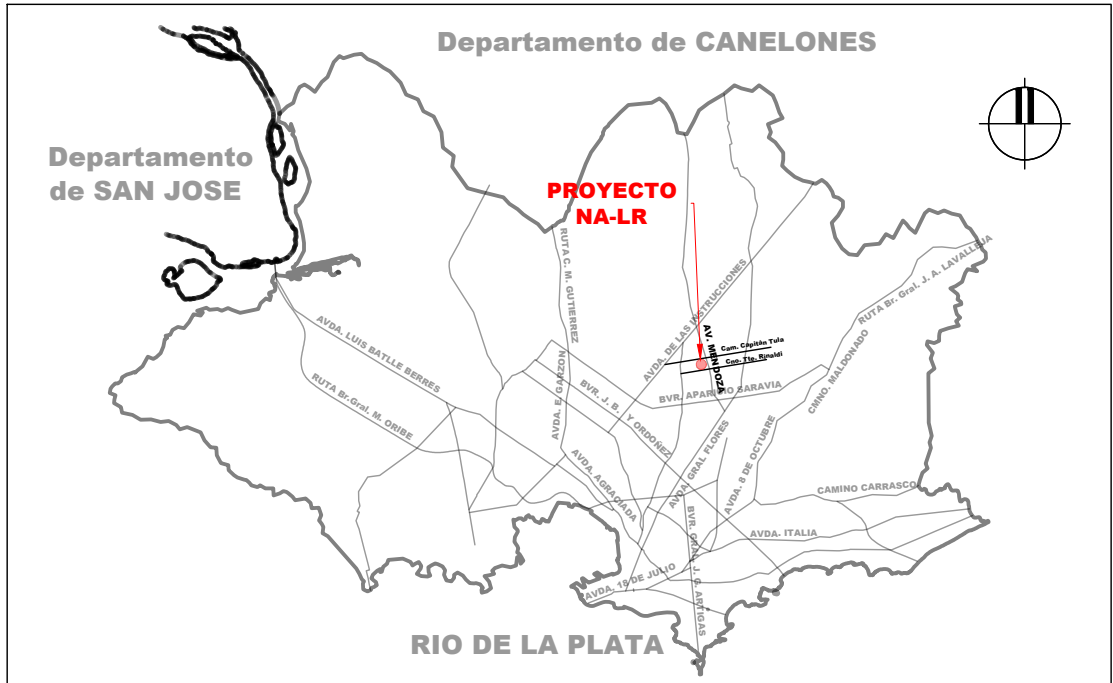

PLANTA DE UBICACIÓN GENERAL

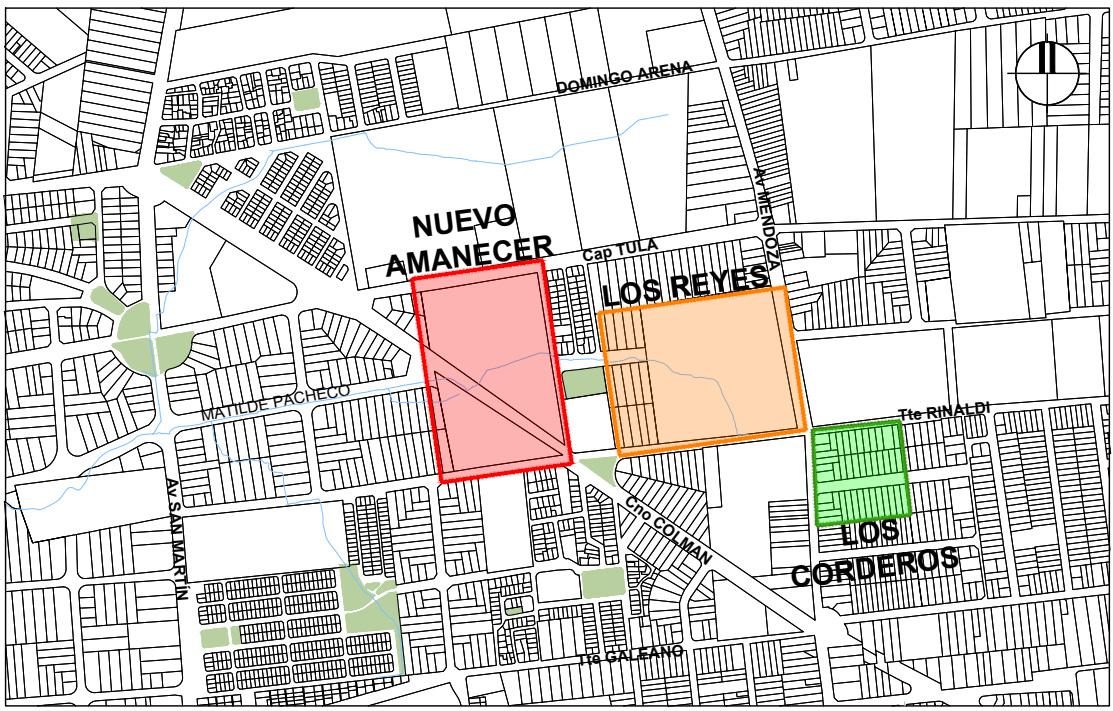

PLANTA DE UBICACIÓN

- NOTAS:
- RELEVAMIENTO REALIZADO EN BASE A LA PROYECCIÓN TRANSVERSAL MERCATOR CON MERIDIANO DE CONTACTO 56°09' 16.61972" OESTE Y LATITUD ORIGEN 34° 49' 34.02482" SUR.
 - LAS MEDIDAS SE ENCUENTRAN EXPRESADAS EN METROS.
 - SECCIÓN TIPO SEGÚN PLANOS V02-03 Y V02-04.
 - VER DETALLE DE BADEN EN PLANOS V02-03.
 - VER DETALLE DE CORDON CUNETA EN PLANOS V02-03.
 - LAS INTERSECCIONES CON LOS VIALES EXISTENTES SE EJECUTARAN REALIZANDO LA MENOR AFECTACION DE LOS ELEMENTOS DE LA CALZADA.

REFERENCIAS

SÍMBOLO	DENOMINACIÓN
	EJE PROYECTADO
	CALLE / PASAJE EXISTENTE
	CALLE / PASAJE NUEVO
	TERRENO EXISTENTE
	TERRENO MODIFICADO
	COTA EXISTENTE
	COTA PROYECTADA
	MURO DE CONTENCIÓN

Nro.	FECHA:	PROY.	APROBADO	REVISIÓN
00	17/12/2025	MA	JV	EMISIÓN INICIAL
01	04/05/2026	MA	JV	INCORPORAN M. CONTENCIÓN ESCALERAS ACCESO



Ministerio
de Vivienda y
Ordenamiento Territorial



Programa
de Mejoramiento
de Barrios

Coejecutor:

Plano:

Asentamiento:
Ubicación:
Escala:
Técnico:
Firma:
Equipo Técnico:

NUEVO AMANECER
MONTEVIDEO
1:250 / 1:500
Arq. FEDERICO ZABALZA
Ing. JOSÉ VALENA
CS

Nº Plano:
V05-01
Fecha:
MAYO 2026
Firma:
NA-LR-V05.dwg