




CROQUIS DE APLICACIÓN DE PERFILES TRANSVERSALES TIPO  
ESCALA 1:1000

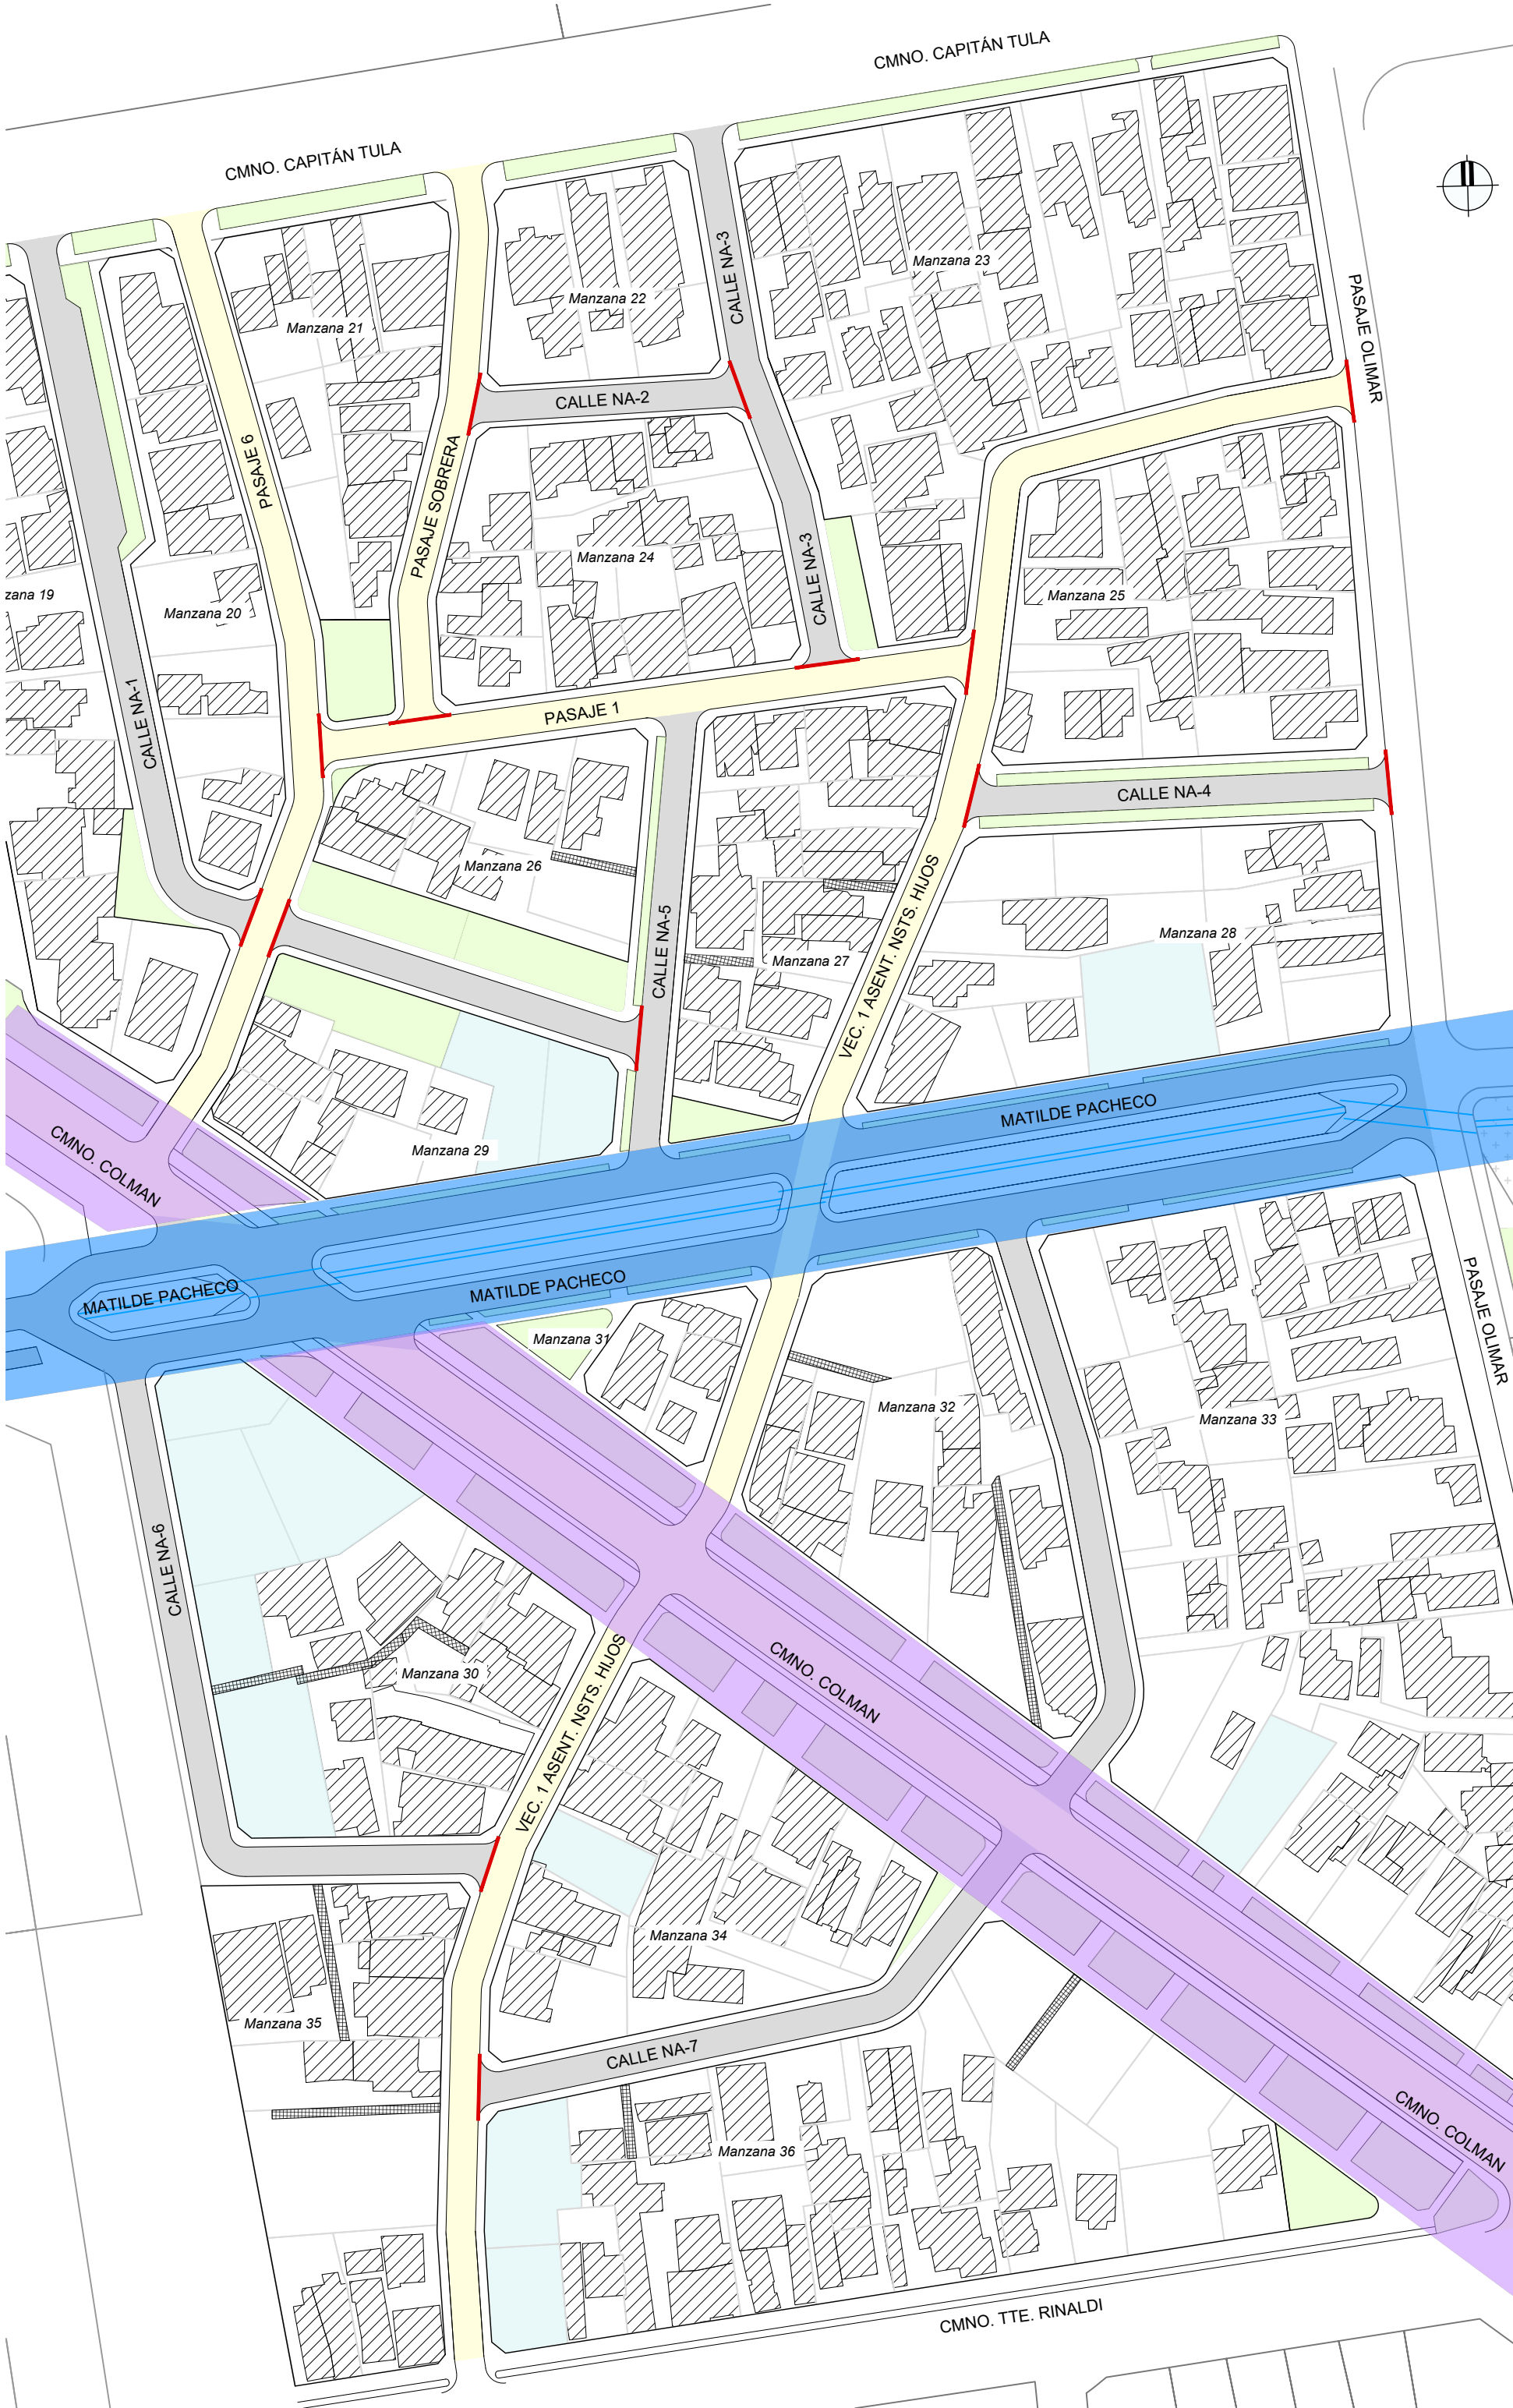


PERFIL TRANSVERSAL TIPO 6  
ESCALA 1:75  
Calle Matilde Pacheco - NA

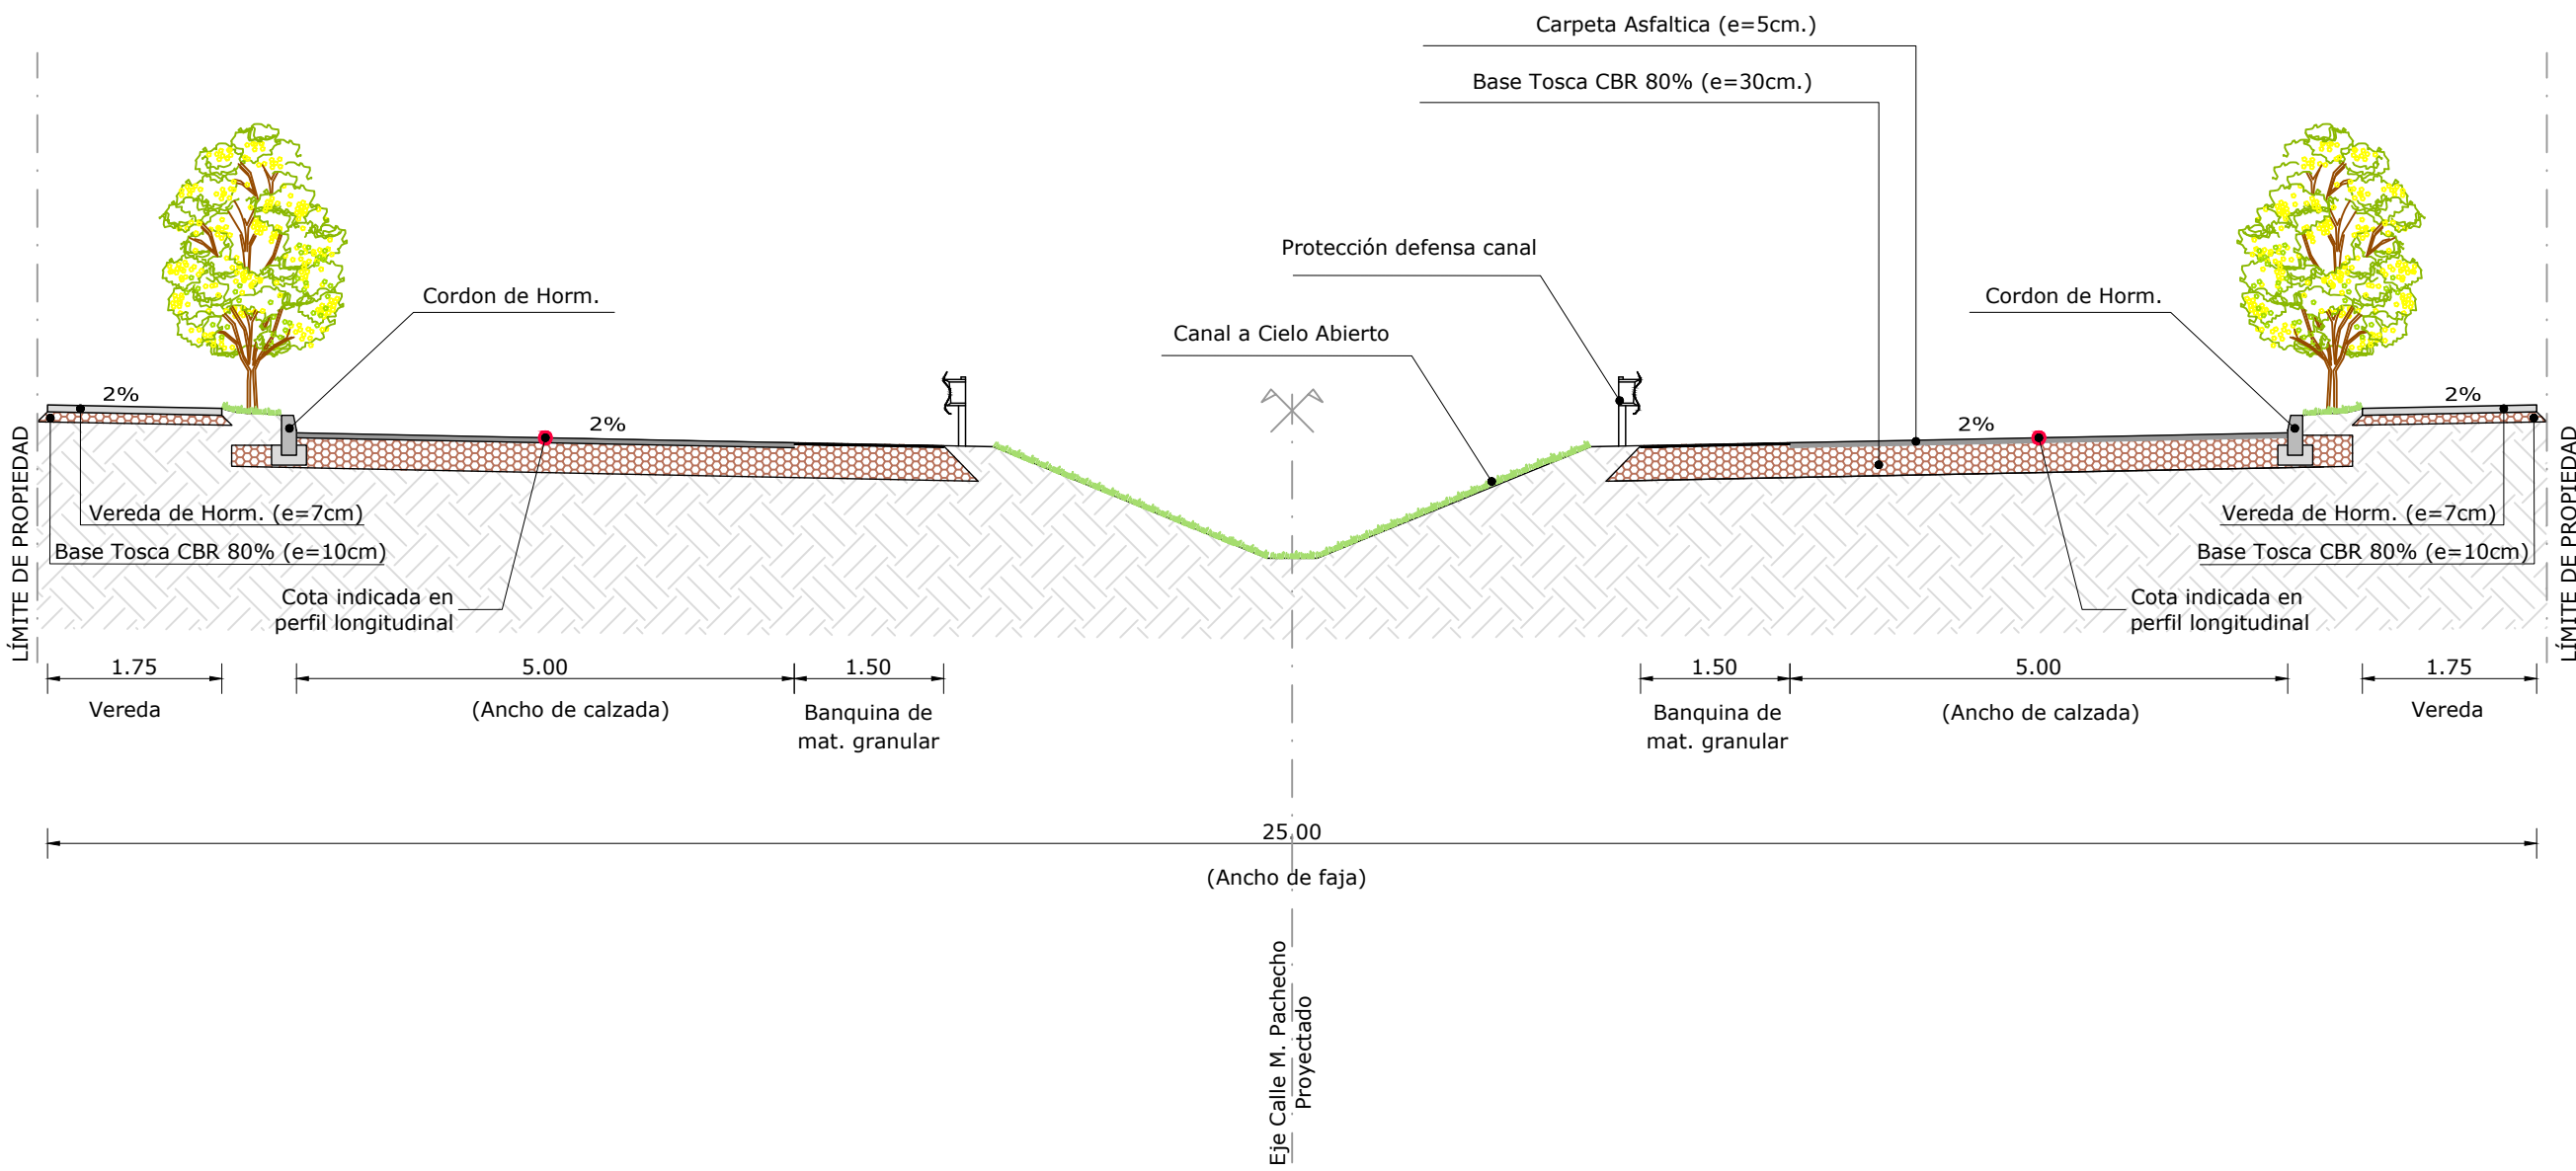


PERFIL TRANSVERSAL TIPO 7  
ESCALA 1:75  
Calle Camino Colman

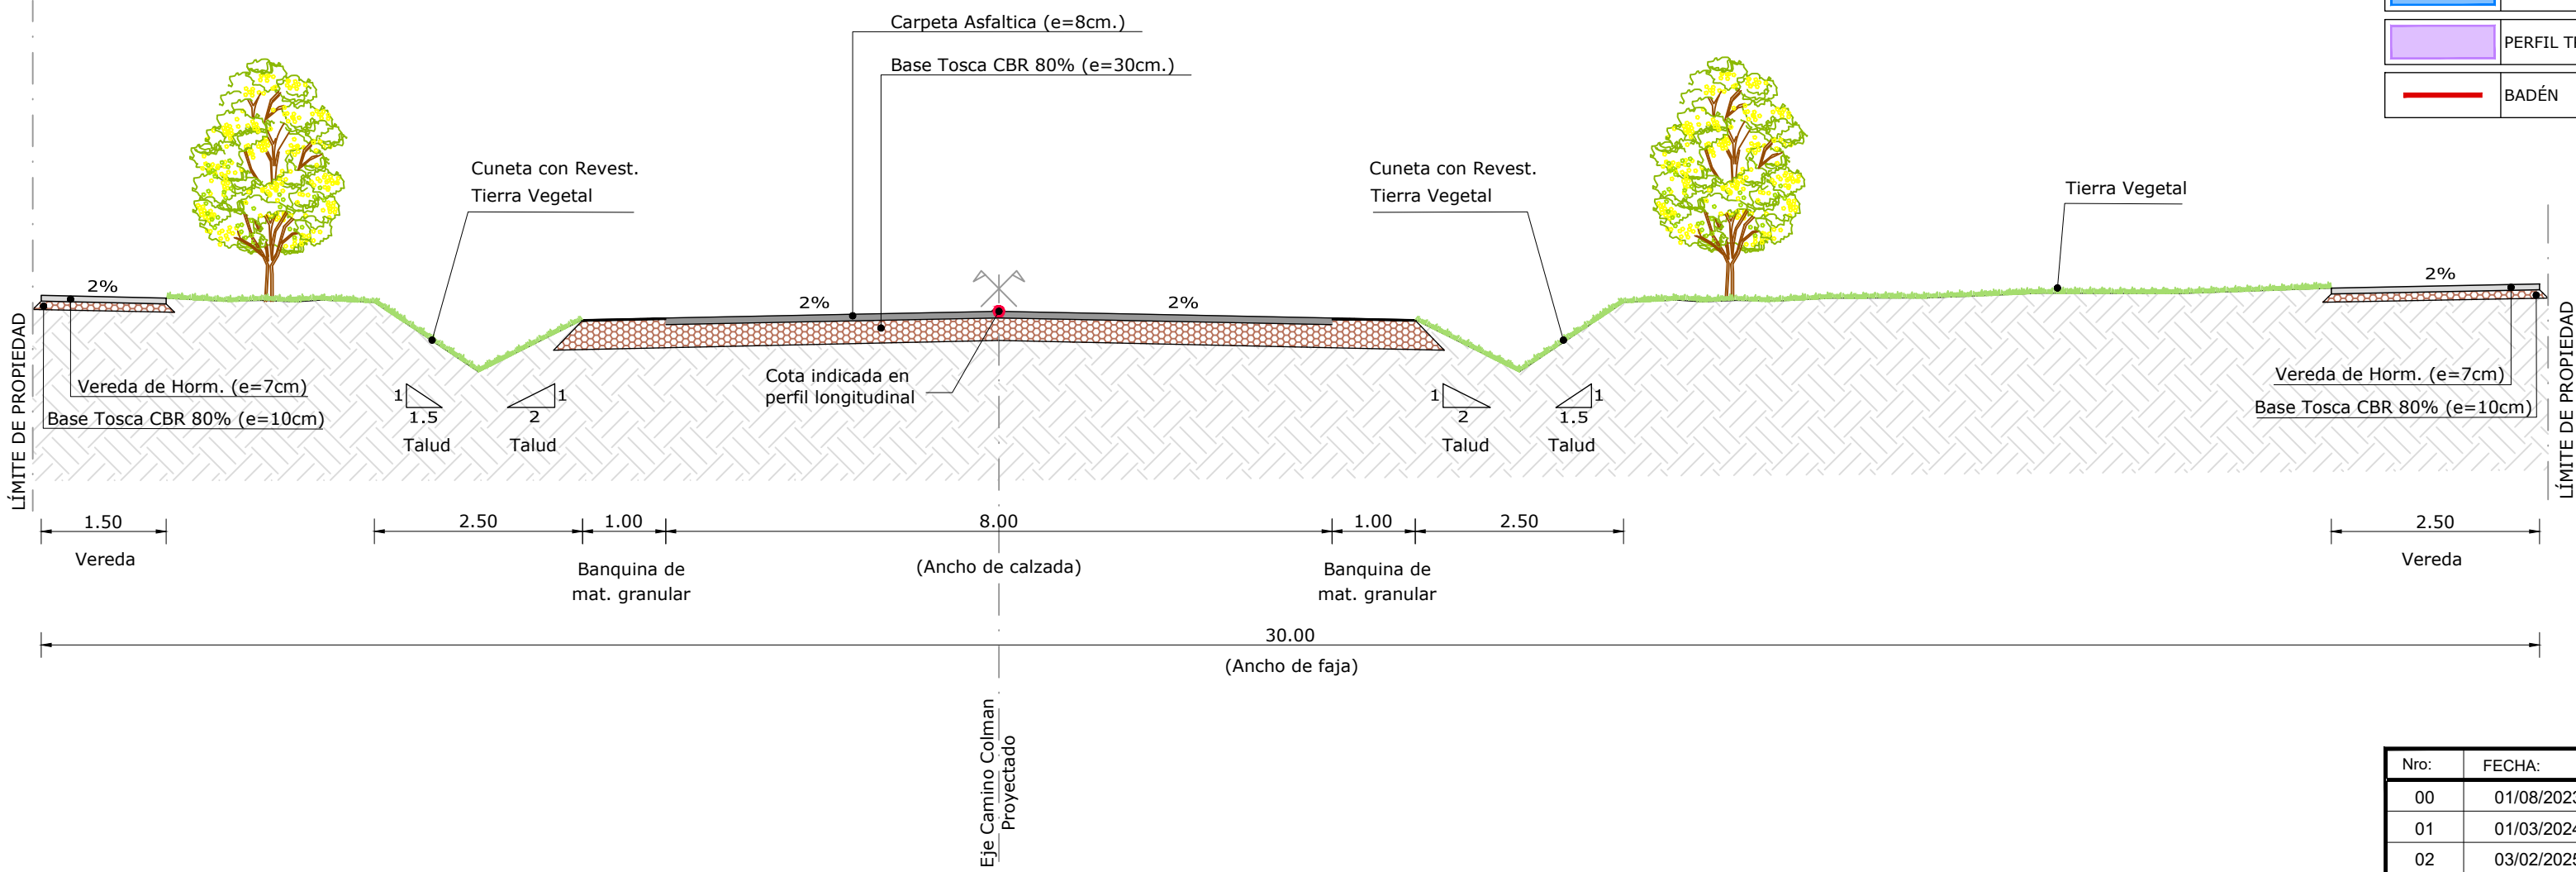



DETALLE DE CORDÓN CUNETA  
ESCALA 1:20

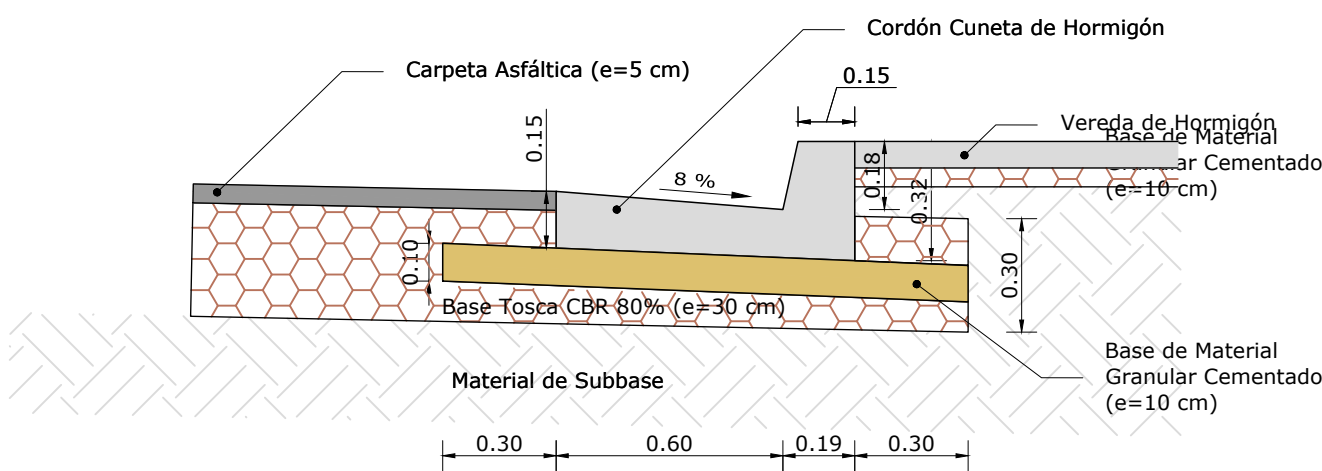


DETALLE DE CORDÓN SIMPLE  
ESCALA 1:20

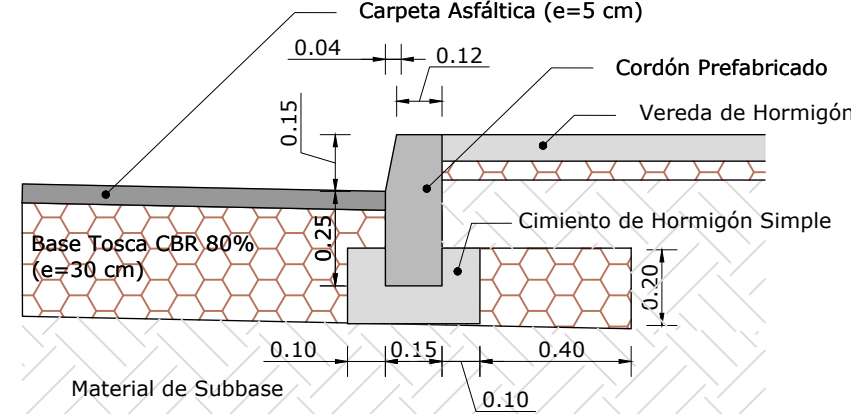

DETALLE DE BADÉN  
ESCALA 1:20

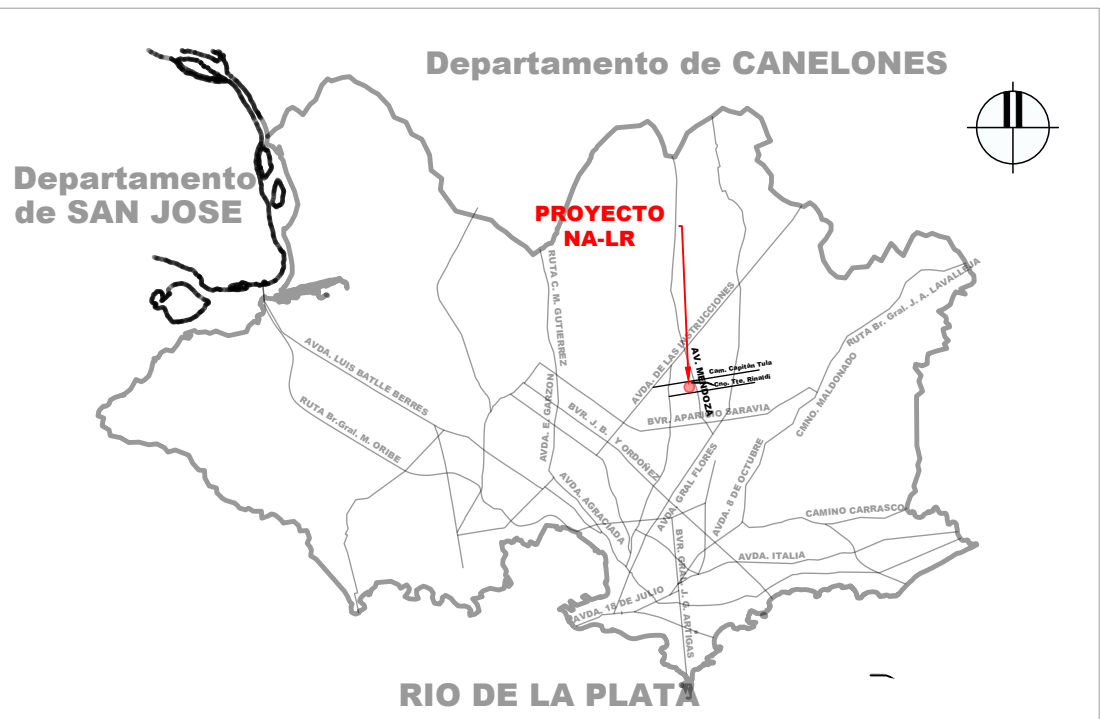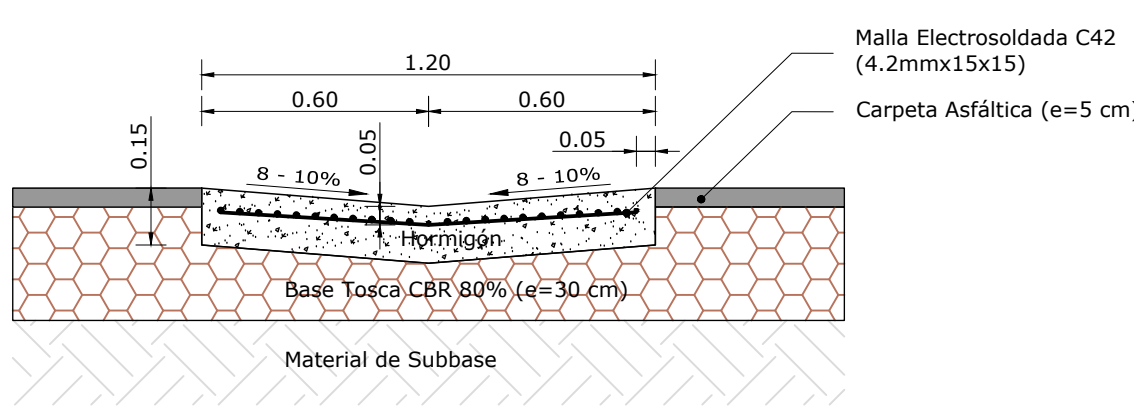

PLANTA DE UBICACIÓN GENERAL  
S/E

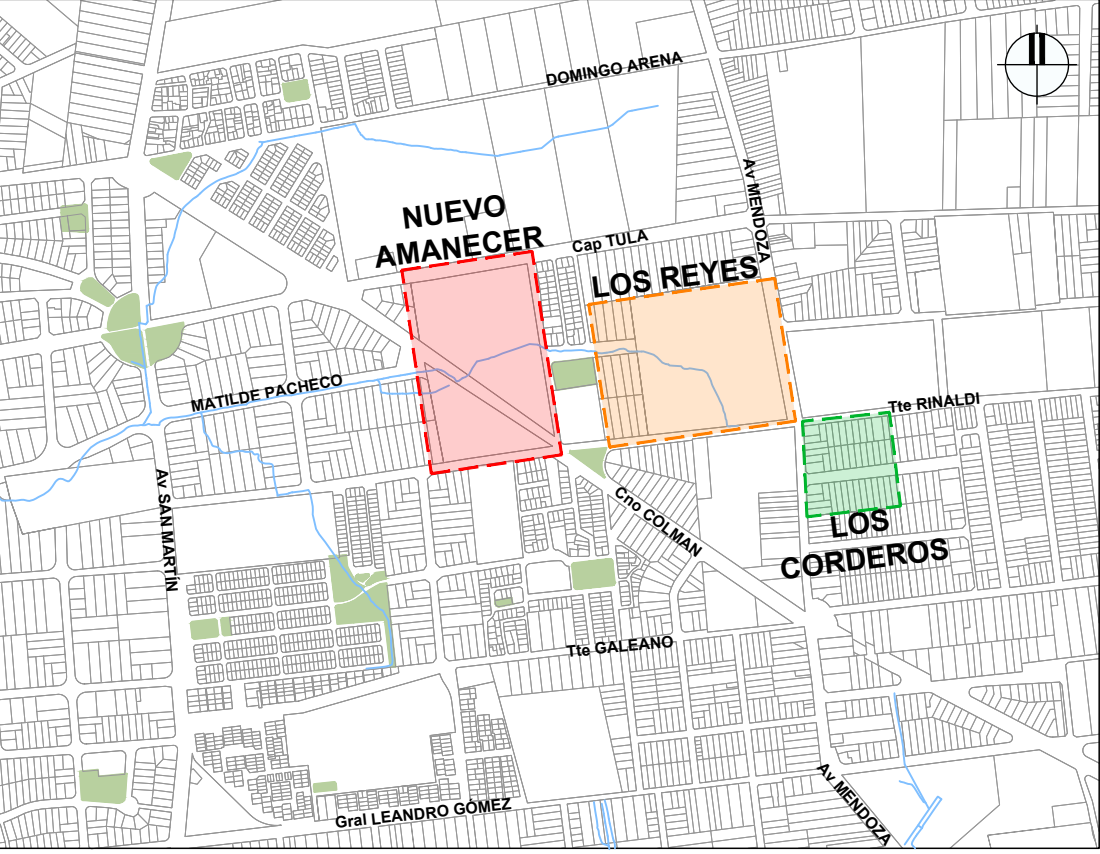

NOTAS:

- LAS MEDIDAS SE ENCUENTRAN EXPRESADAS EN METROS.
- LOS TALUDES DE LA CAPA DE BASE TOSCA CON CBR 80% SERÁN 1:1 EN TODOS LOS CASOS.
- LOS SUELOS DE MATERIAL GRANULAR CBR ≥ 80% SE COMPACTARÁN UNIFORMEMENTE A UNA DENSIDAD MÍNIMA DEL 98% DEL PSUM OBTENIDA DEL ENSAYO UY-S-17.
- EL HORMIGÓN PARA EL CORDÓN PREFABRICADO TENDRÁ UN MÍNIMO DE 325 Kg de CEMENTO PORTLAND POR m3 DE HORMIGÓN ELABORADO. LA RESISTENCIA MEDIA A LA COMPRESIÓN SERÁ DE 275 Kg/cm2 A LOS 28 DÍAS.
- LAS SECCIONES TIPO DEBERÁN SER AJUSTADAS MEDIANTE SU REPLANTEO EN OBRA.

REFERENCIAS

| SÍMBOLO | DENOMINACIÓN              |
|---------|---------------------------|
|         | PERFIL TRANSVERSAL TIPO 6 |
|         | PERFIL TRANSVERSAL TIPO 7 |
|         | BADÉN                     |

| Nro. | FECHA:     | PROY. | APROBADO | REVISIÓN                                              |
|------|------------|-------|----------|-------------------------------------------------------|
| 00   | 01/08/2023 | AL    | JV       | EMISIÓN INICIAL                                       |
| 01   | 01/03/2024 | AL    | JV       | OBSERVACIONES IM / DINISU                             |
| 02   | 03/02/2025 | AL    | JV       | AJUSTE PLANIMÉTRICO EN CALLE NA-6 Y EN PASAJE SOBRERA |
| 03   | 26/11/2025 | AL    | JV       | SE MODIFICA DETALLE DE CORDÓN                         |
| 04   | 13/04/2026 | AL    | JV       | OBSERVACIONES IM                                      |



Ministerio de Vivienda y Ordenamiento Territorial



Programa Mejoramiento de Barrios

Coejecutor:

Plano:

**PERFILES TRANSVERSALES  
NUEVO AMANECER**

|                 |   |              |                     |
|-----------------|---|--------------|---------------------|
| Asentamiento:   | NUEVO AMANECER - LOS REYES                                                                                  | Nº Plano:    | V02-04              |
| Ubicación:      | MONTEVIDEO                                                                                                  |              |                     |
| Escala:         | INDICADA   | Fecha:       | ABRIL 2026          |
| Técnico:        | Ing. ÁLVARO LÓPEZ                                                                                           | Coordinador: | Ing. JOSÉ VALENA    |
| Firma:          |   | Firma:       |                     |
| Equipo Técnico: |  <p>CSI Ingenieros</p> |              | NA-LR-V02-03-04.dwg |