


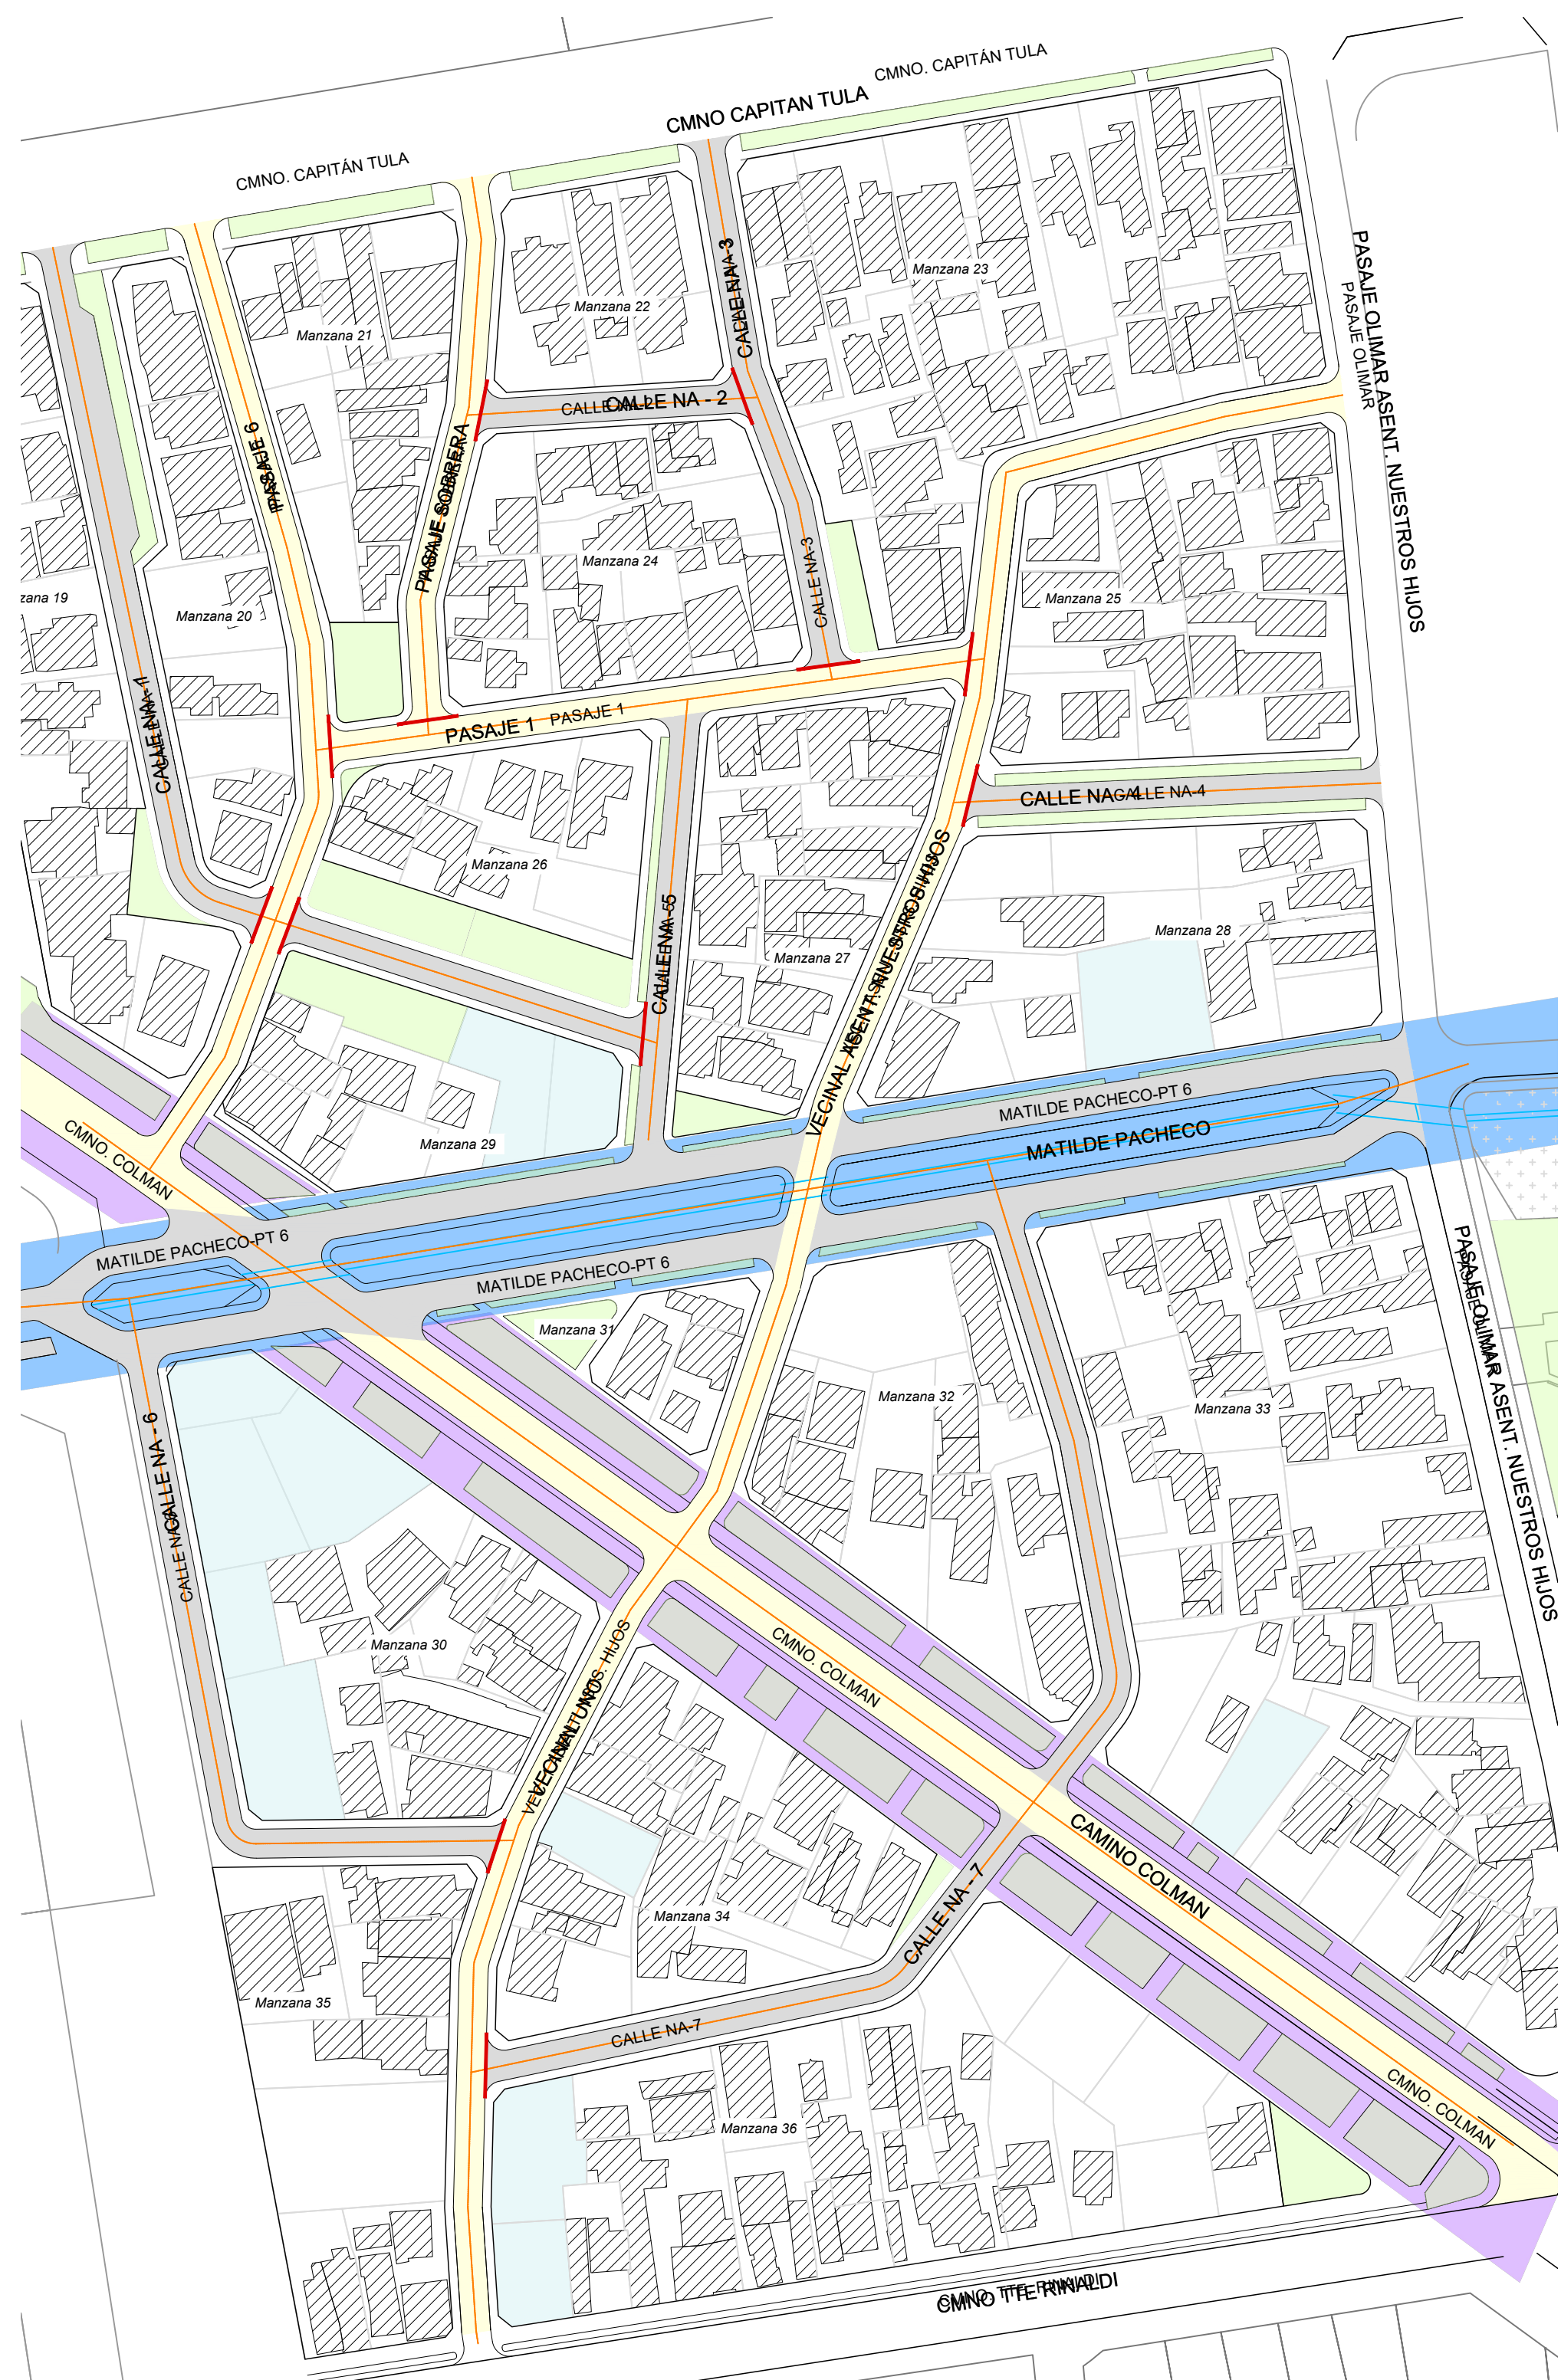


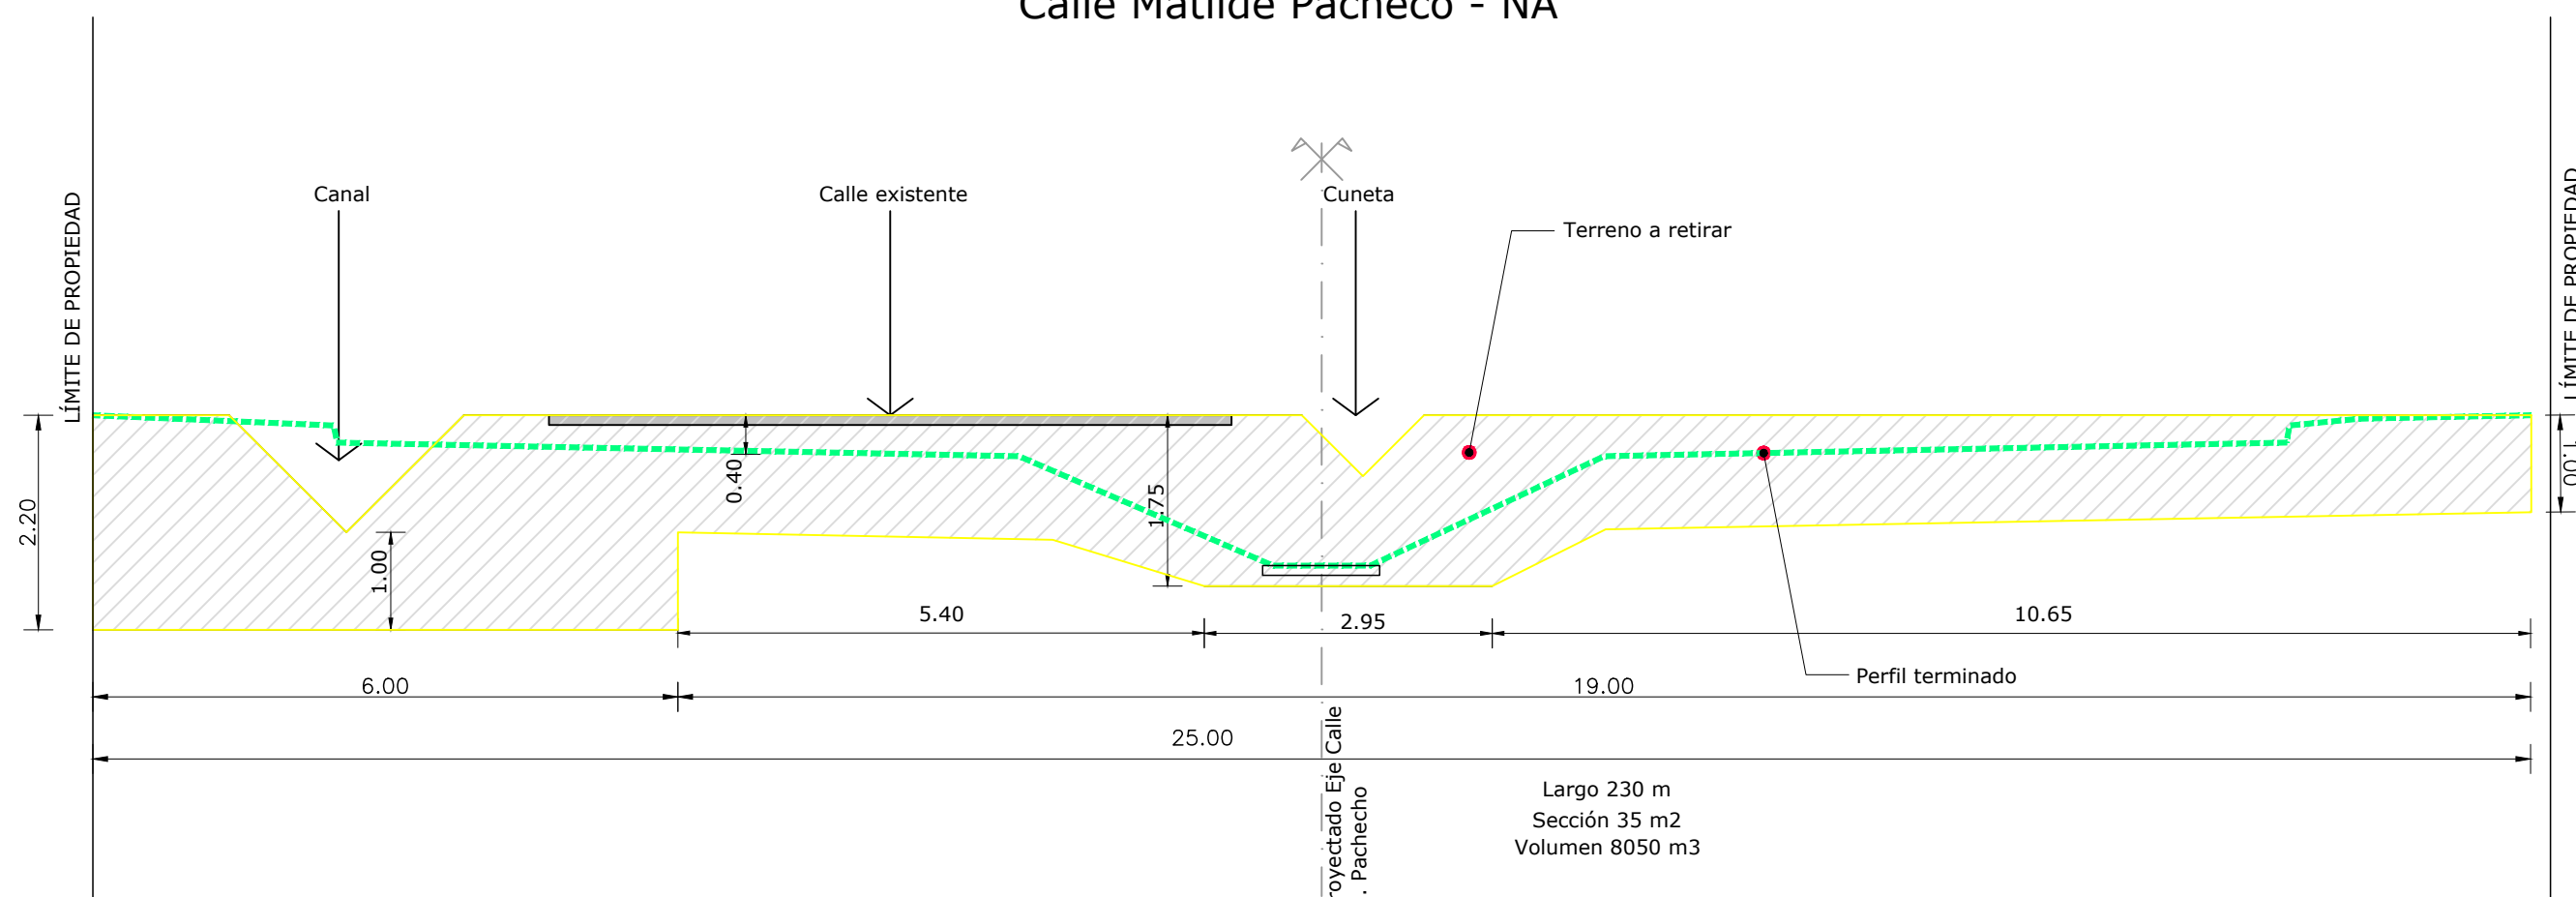


CORTE ESQUEMÁTICO DE EXCAVACIÓN
ESCALA 1:50
Calle Matilde Pacheco - NA

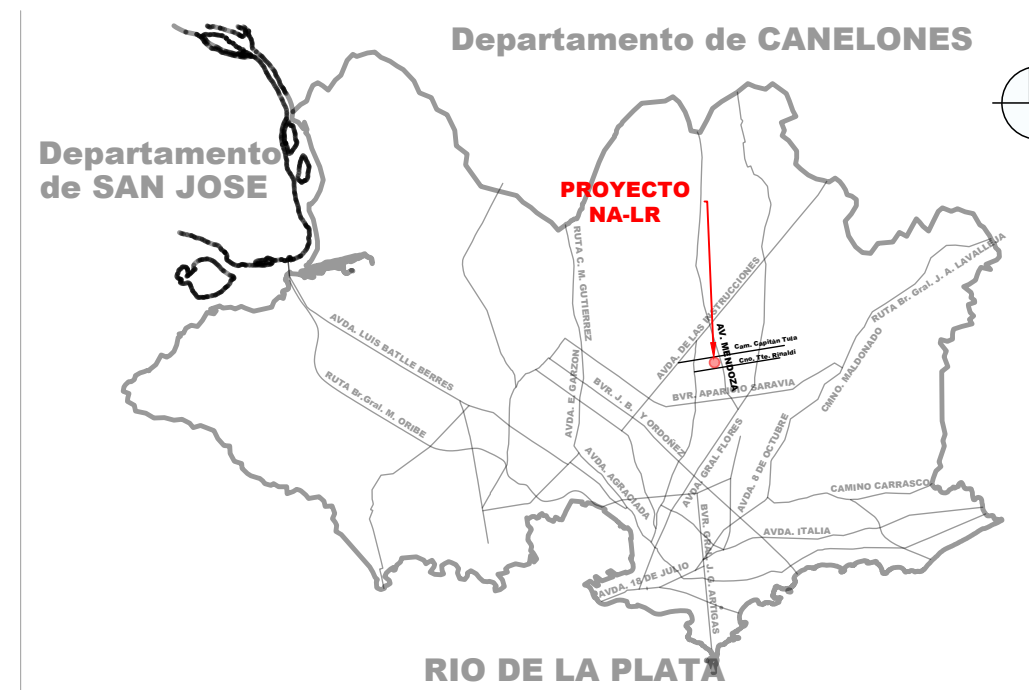

PERFIL TRANSVERSAL TIPO 6
ESCALA 1:50
Calle Matilde Pacheco - NA

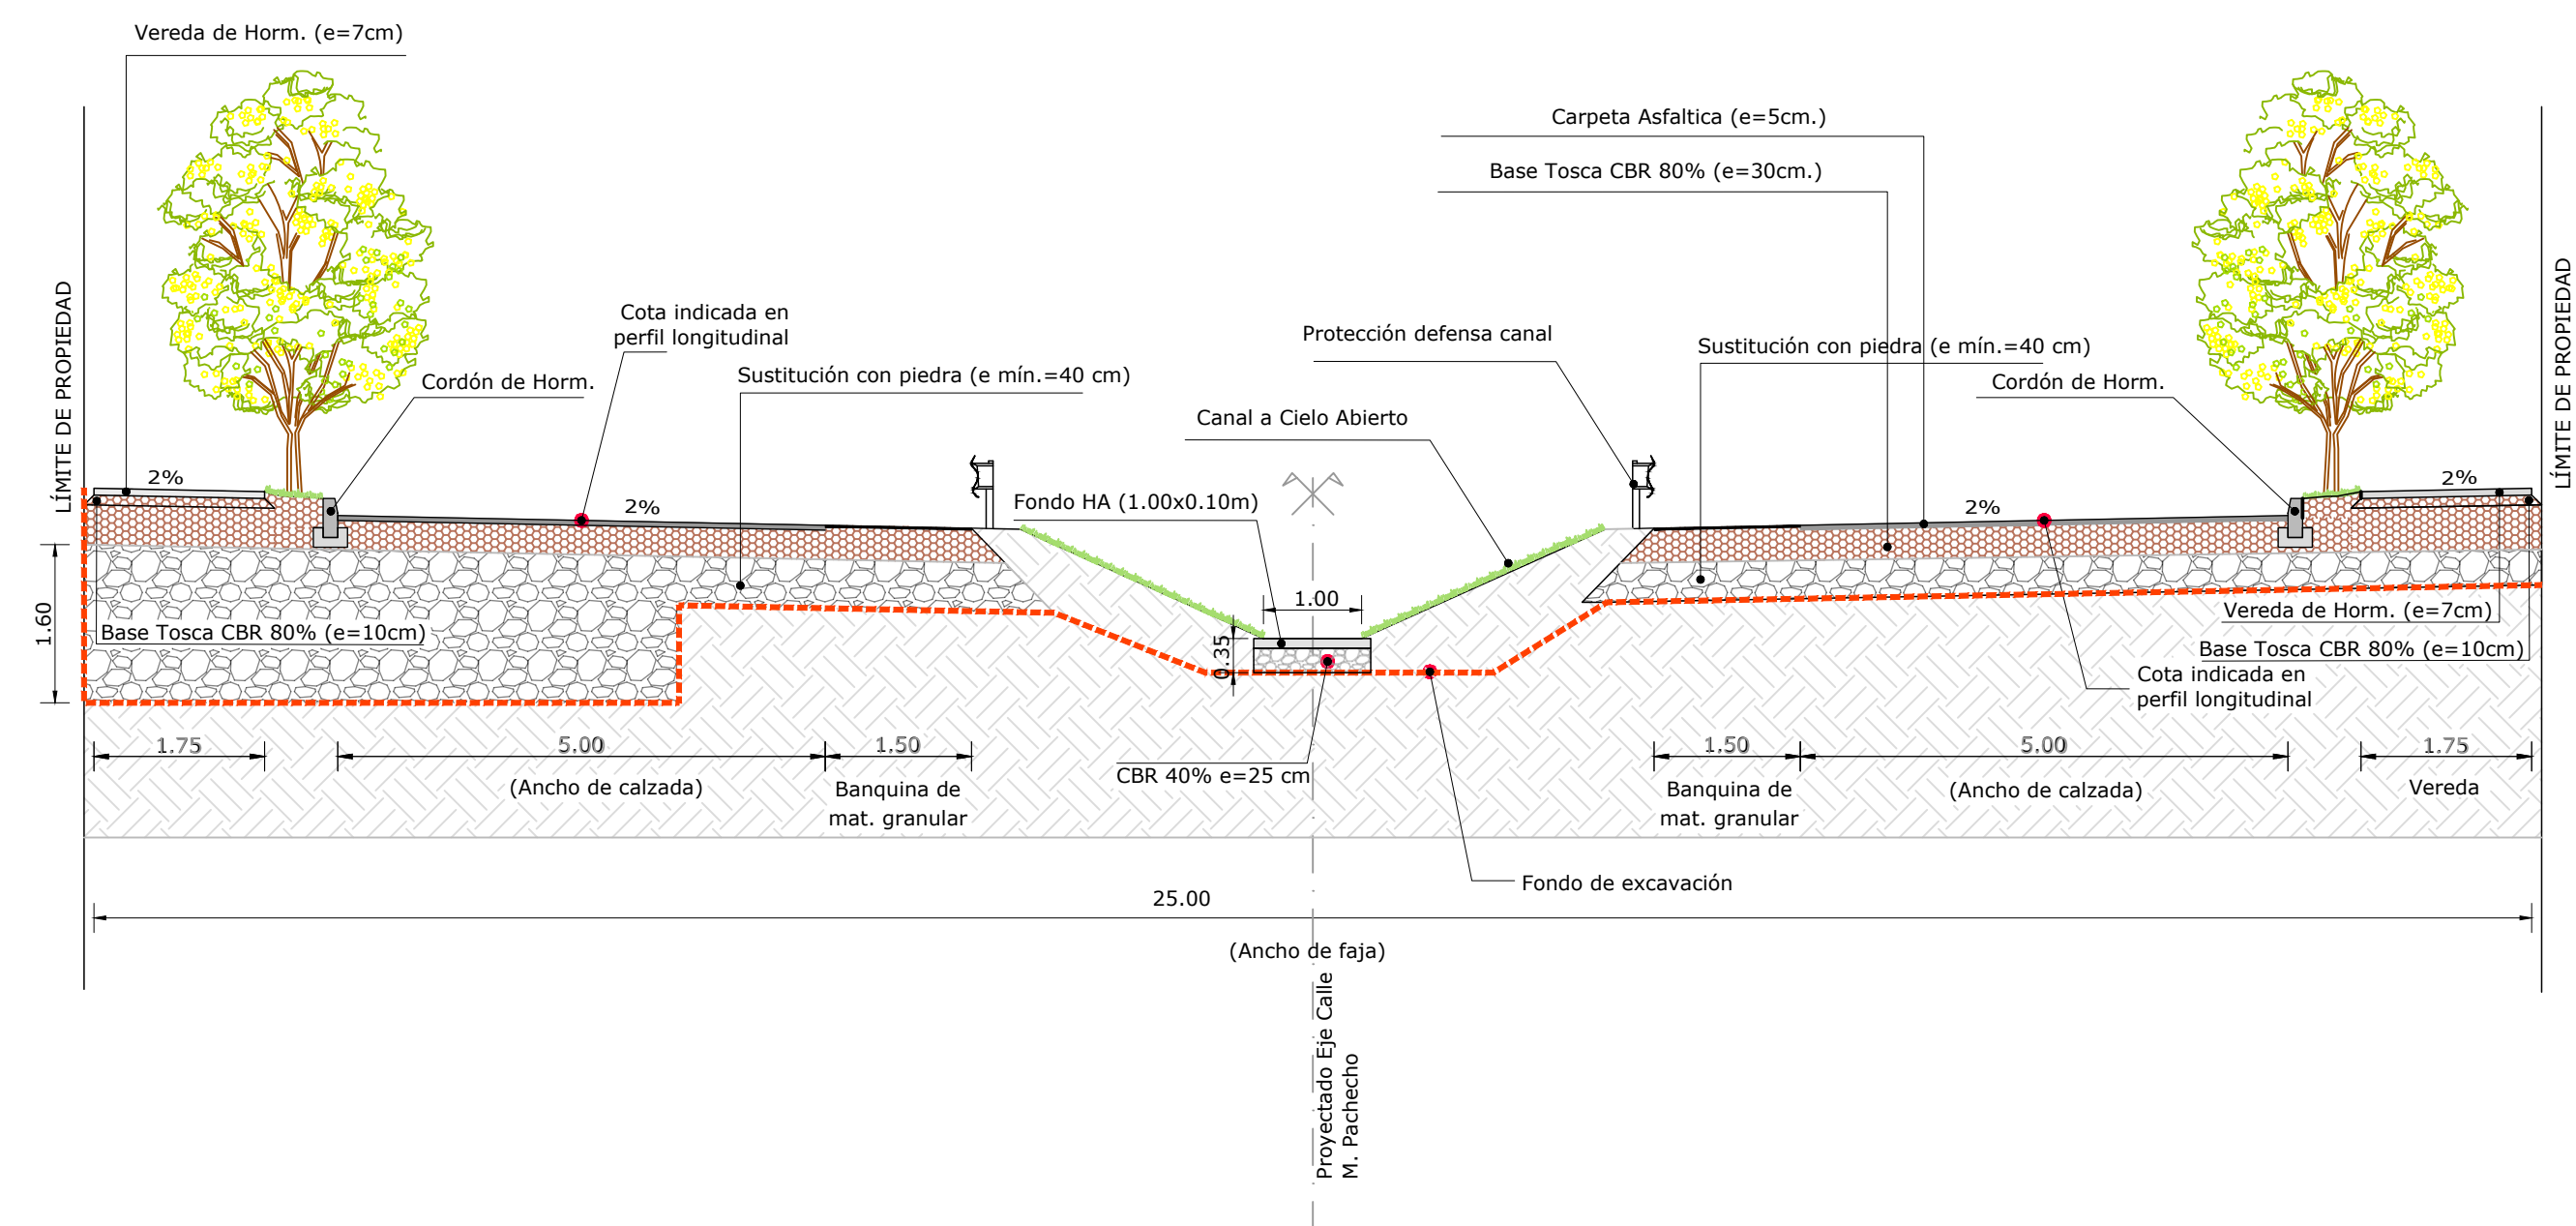

PLANTA DE UBICACIÓN GENERAL
S/E

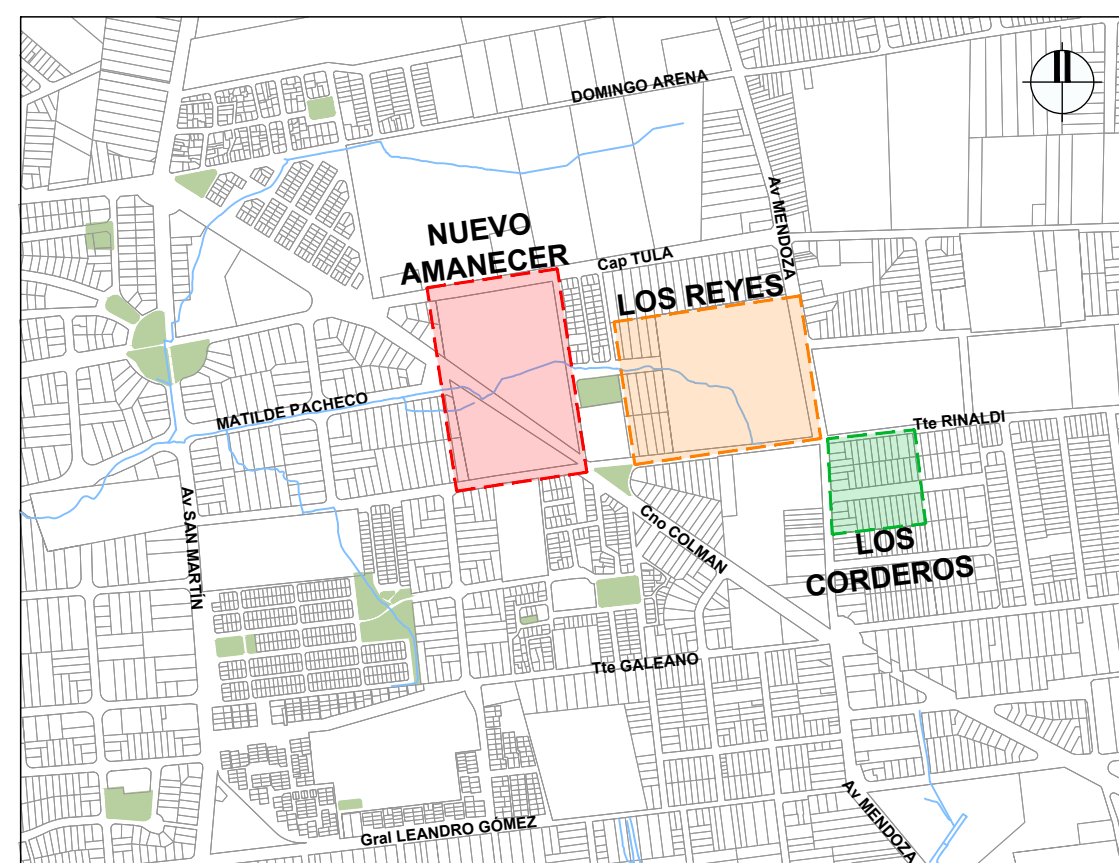

PLANTA DE UBICACIÓN

NOTAS:

- LAS MEDIDAS SE ENCUENTRAN EXPRESADAS EN METROS.
- LOS TALUDES DE LA CAPA DE BASE TOSCA CON CBR 80% SERÁN 1:1 EN TODOS LOS CASOS.
- LOS SUELOS DE MATERIAL GRANULAR CBR ≥ 80% SE COMPACTARÁN UNIFORMEMENTE A UNA DENSIDAD MÍNIMA DEL 98% DEL PSJM OTORGADO DEL ENSAYO UY-S-17.
- EL HORMIGÓN PARA EL CORDÓN PREFABRICADO TENDRÁ UN MÍNIMO DE 325 KG DE CEMENTO PORTLAND POR m³ DE HORMIGÓN ELABORADO. LA RESISTENCIA MEDIA A LA COMPRESIÓN SERÁ DE 275 kg/cm² A LOS 28 DÍAS.
- LAS SECCIONES TIPO DEBERÁN SER AJUSTADAS MEDIANTE SU REPLANTEO EN OBRA.

REFERENCIAS

SÍMBOLO	DENOMINACIÓN
	PERFIL TRANSVERSAL TIPO 5
	PERFIL TRANSVERSAL TIPO 6
	PERFIL TRANSVERSAL TIPO 7
	BADÉN

	Ministerio de Vivienda y Ordenamiento Territorial		Dirección Nacional de Integración Social y Urbana
Programa Mejoramiento de Barrios			

Coejecutor:			
Plano: PERFIL TRANSVERSAL M. PACHECO NUEVO AMANEER			
Asentamiento:	NUEVO AMANEER - LOS REYES		N° Plano: V02-04
Ubicación:	MONTEVIDEO		
Escala:	INDICADA	Fecha:	JULIO 2026
Técnico:	Coordinador:		
Firma:	Firma:		
Equipo Técnico:	PMB - MVOT		NA-LR-V02-03-04.dwg