




CANASTA DE PASADORES (JUNTA TRANSVERSAL) Ver Nota 1

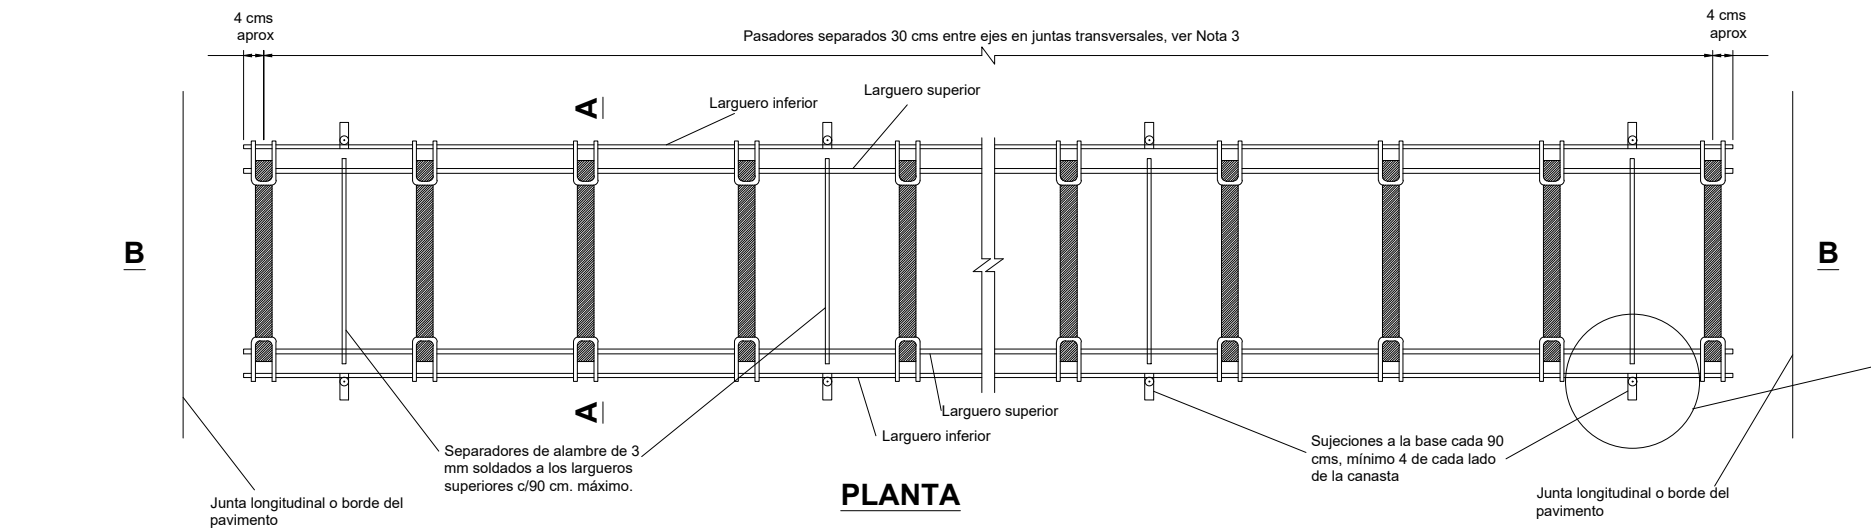

PLANTA

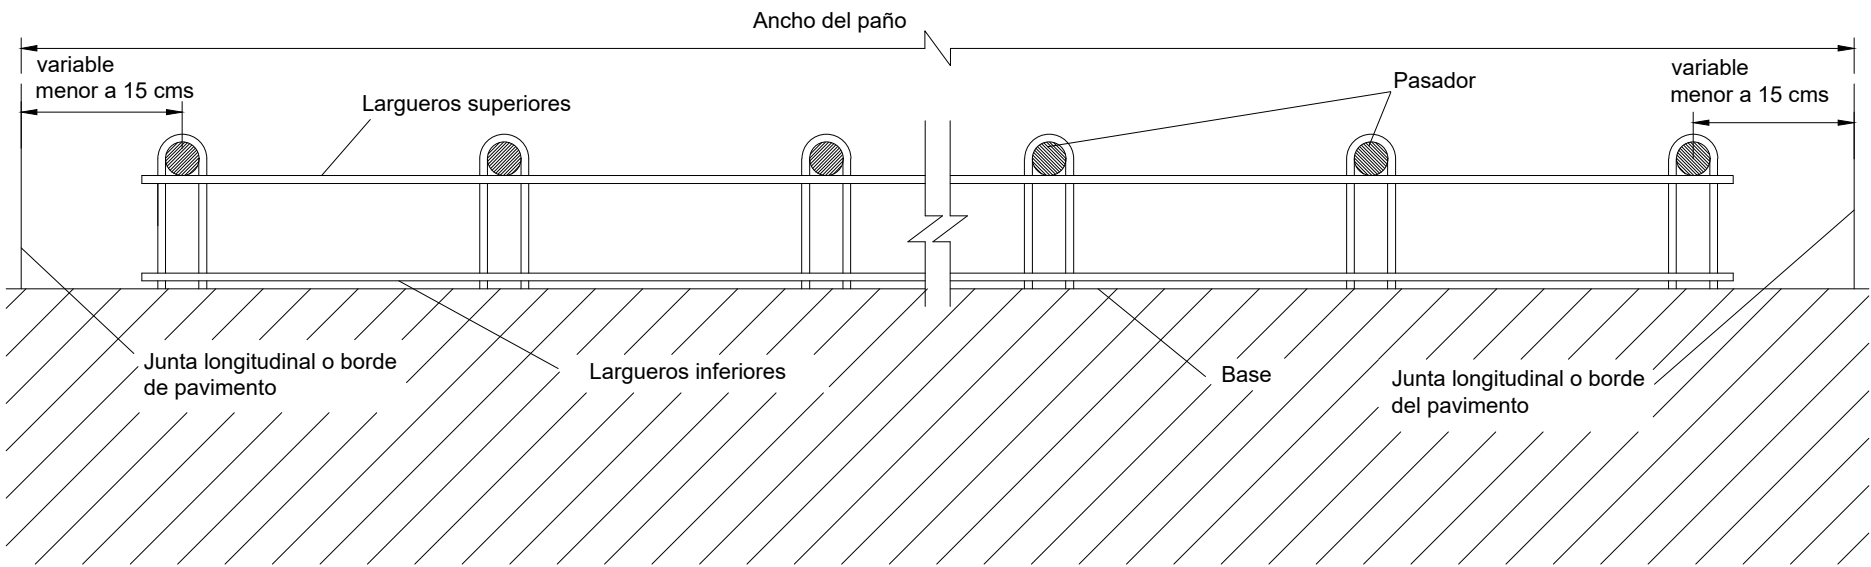


CORTE B-B

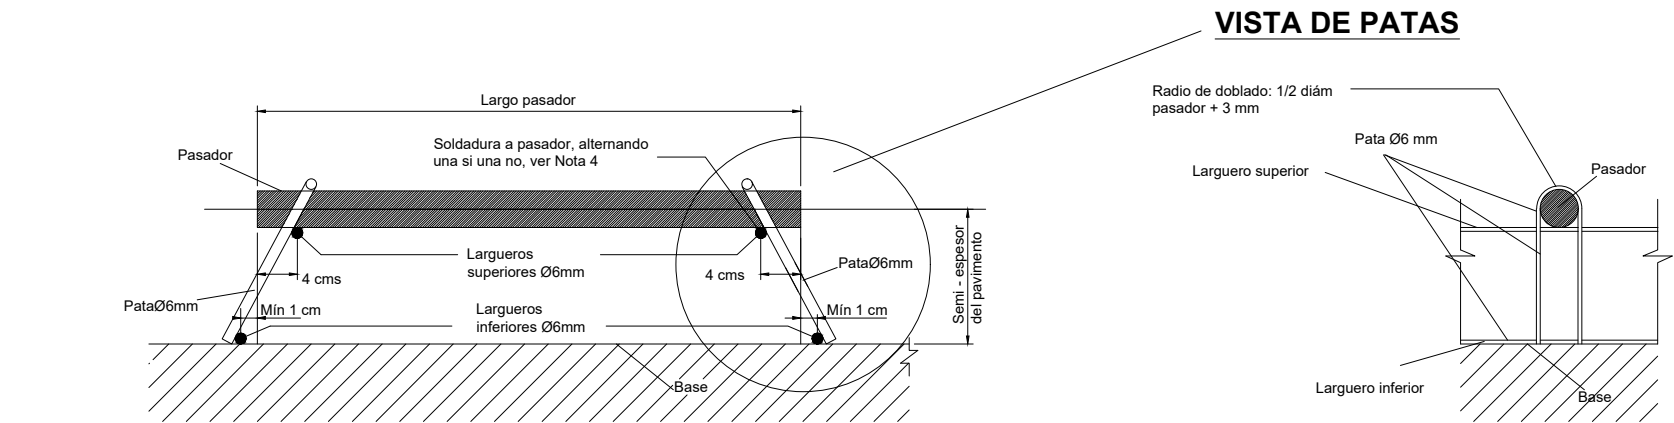


CORTE A-A

VISTA DE PATAS

DETALLE DE DISPOSITIVO DE SUJECIÓN A LA BASE

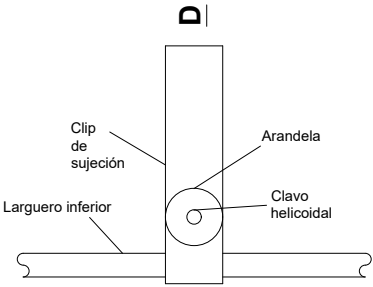

PLANTA

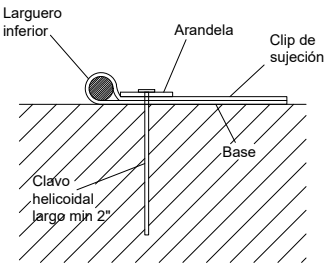

CORTE D-D

NOTAS:

1. Los diámetros de hierro mostrados son los mínimos necesarios, de acero común.
2. Se soldarán todos los puntos de intersección de hierros.
3. Para los pasadores en junta longitudinal utilizar el mismo espaciamiento que el requerido para barras de unión en dicha junta.
4. La soldadura puede ser en la parte superior o en la inferior del pasador.

INTENDENCIA DE MONTEVIDEO
Departamento de Movilidad
Division Vialidad
Servicio de Estudios y Proyectos Viales

DETALLE DE CANASTAS DE PASADORES PARA PAVIMENTOS DE HORMIGÓN

Ing. Director : Juan José Abad
Ing. Civil : Ricardo Speranza
Ing. Civil : Mario Catelo

Ayudante : Verónica Albornoz

Escalas:

Fecha: Agosto 2011
Modificado:



Intendencia Montevideo