



PLANTA (ESCALA 1:10)

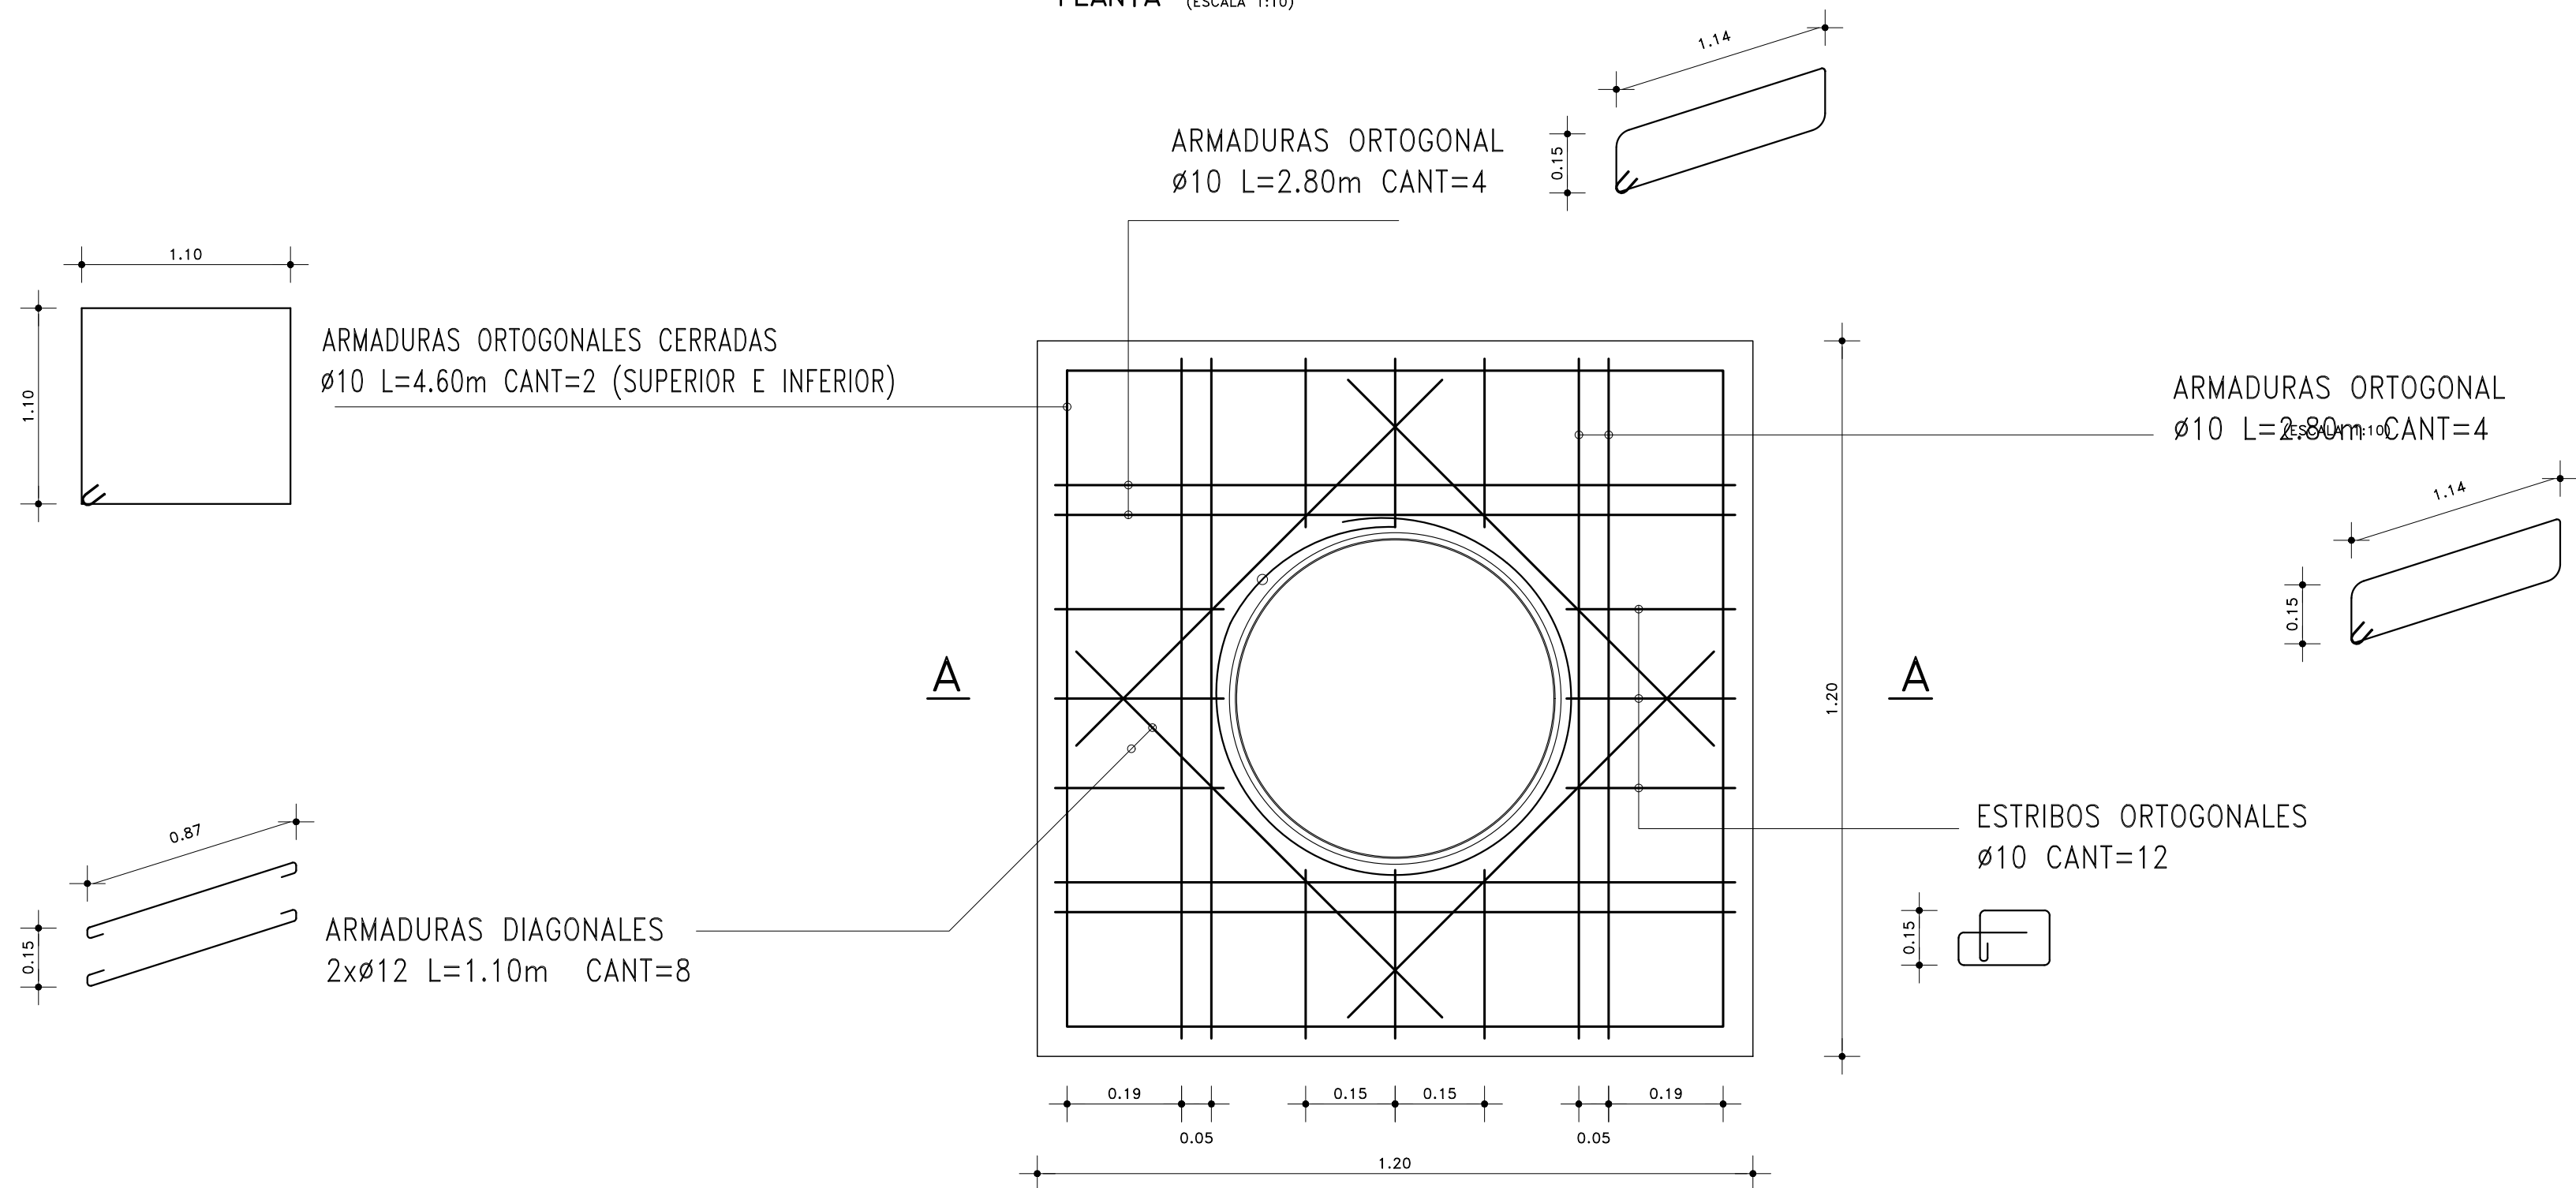


CORTE A-A (ESCALA 1:10)

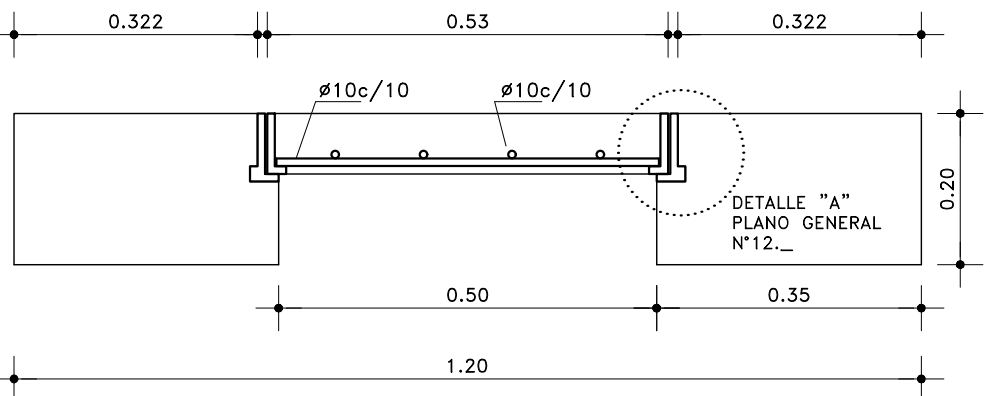

NOTAS:

- ESTA LOSA REFIERE A LAS TAPAS UBICADAS EN CALZADA DE ACUERDO AL PLANO TIPO N° 12.
- EI OBJETO DE ESTE DISEÑO ES QUE TODA LA ESTRUCTURA QUE SOSTIENE LA TAPA DESCARGUE EN LA SUB-BASE CEMENTADA Y NO EN LA PARED DE LA CÁMARA.
- VALE DE FORMA CIRCULAR PARA TERMINALES DE COLECTOR AJUSTANDO LAS MEDIDAS.

DETALLE A (ESCALA 1:5)

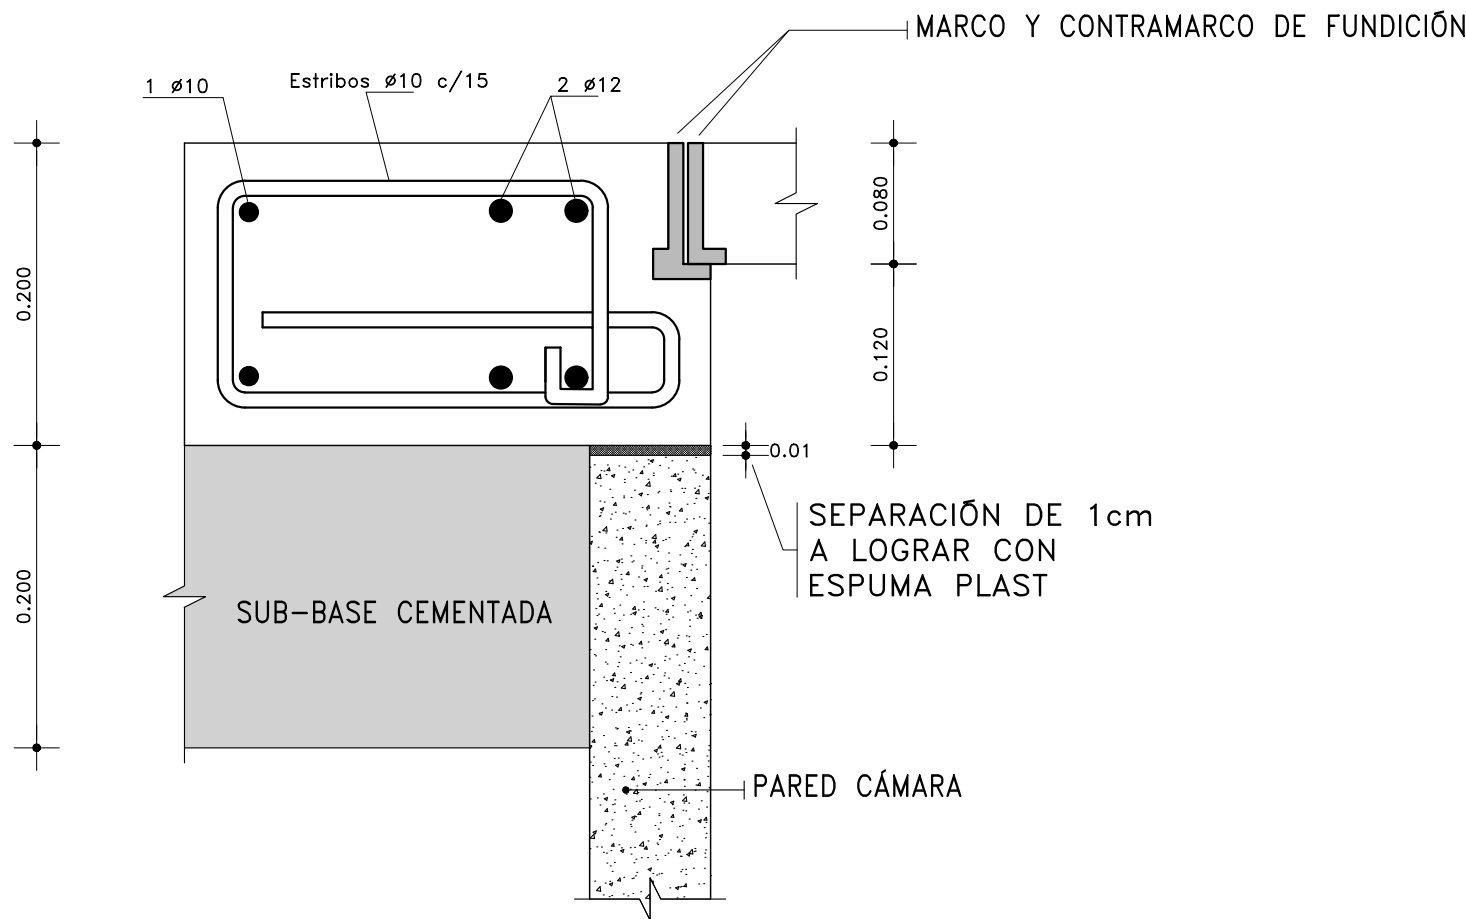

Intendencia de Montevideo
Desarrollo Ambiental
DIVISIÓN SANEAMIENTO
SERVICIO DE ESTUDIOS Y PROYECTOS DE SANEAMIENTO

APROBACION FINAL

DIRECTOR Ing. Pablo Guido
PROYECTISTA/S Ing. Gabriel Dos Santos
RELEVAMIENTO
AYUDANTE/S Ay. de Arq. Silvia Ramos

DIBUJO Ay. de Arq. Silvia Ramos

REVISIONES INTERMEDIAS

1 Se elimina Aro 10 y se modifica armadura diagonal
2 Se modifican las notas y el título de la lámina
3
4

ESCALAS

Planta y Corte 1:10 _ Detalle 1:5

EXPEDIENTE

ARCHIVO DIGITAL

G:\(...\)EPS\Común\Herram\DocTipo\PGenerales\Corregidos\16.dwg

PLANOS GENERALES
APOYO Y ARMADURAS DE
MARCO Y TAPA CIRCULAR

FECHA 10/ 2020
N° PROY. REVISION 02
PLANO N° 16