




PLANIMETRIA
ESCALA 1: 1000

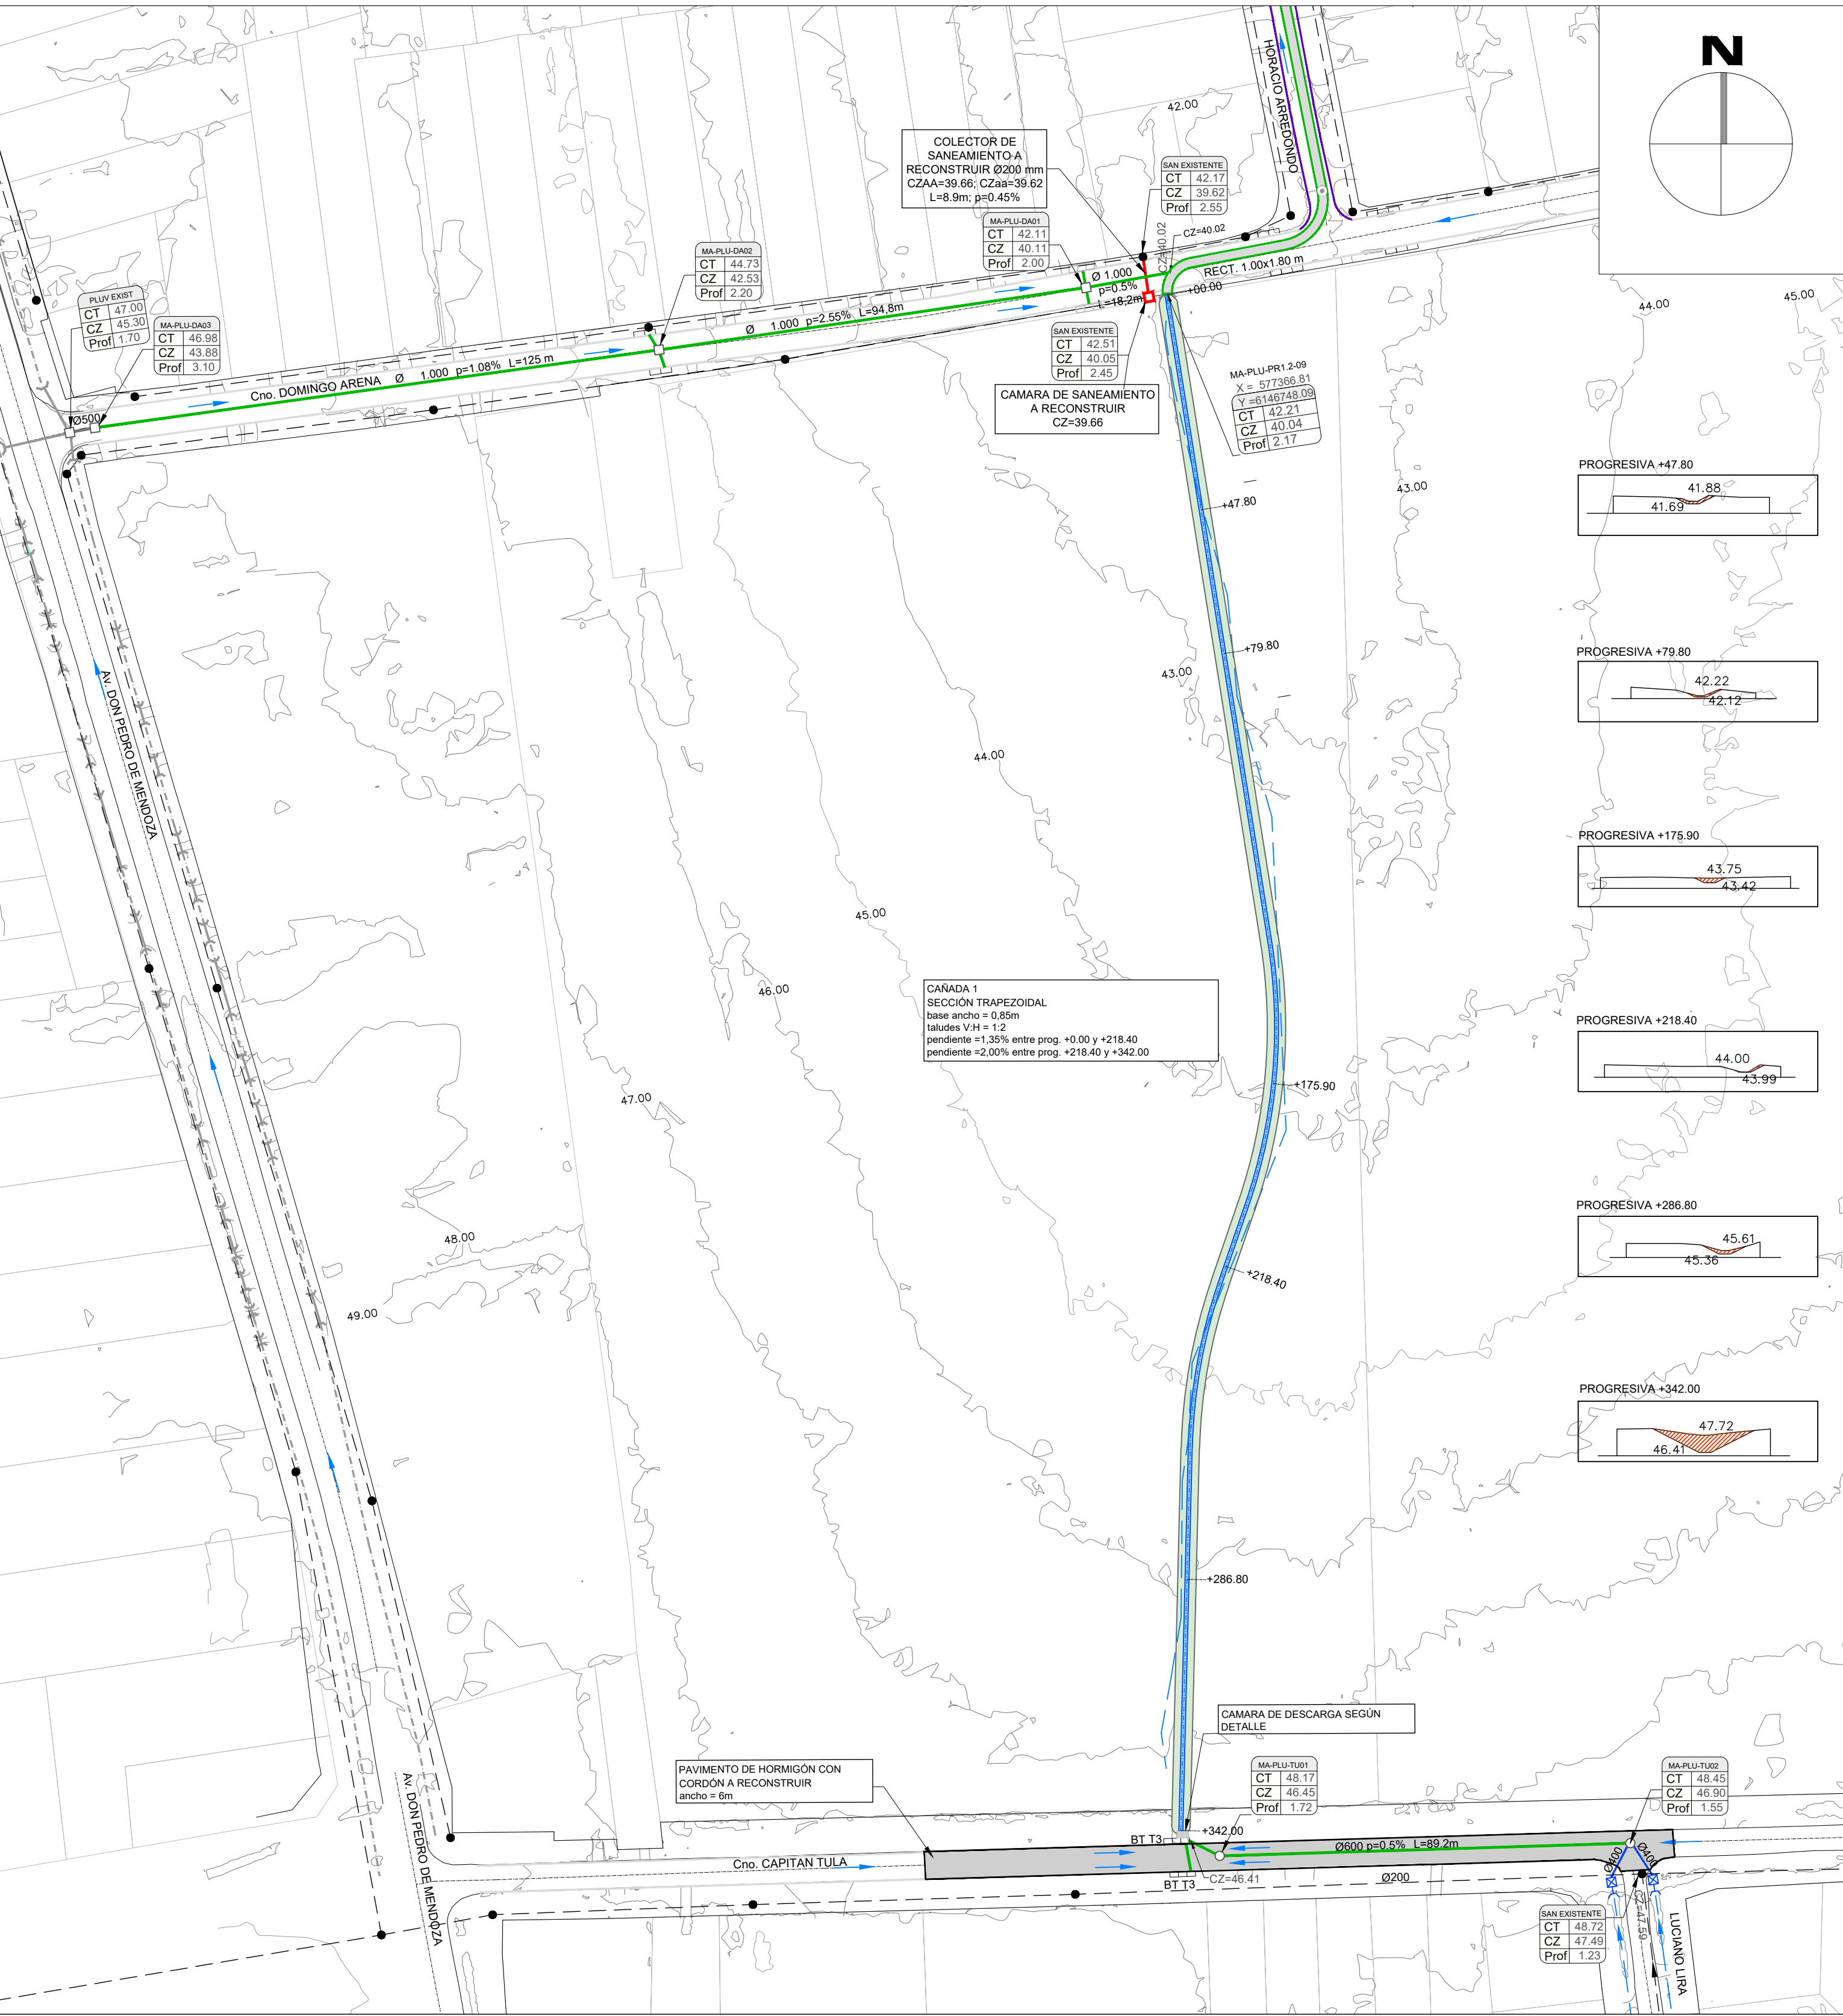


CAMARA DE DESCARGA
CORTE A-A
ESCALA 1: 50

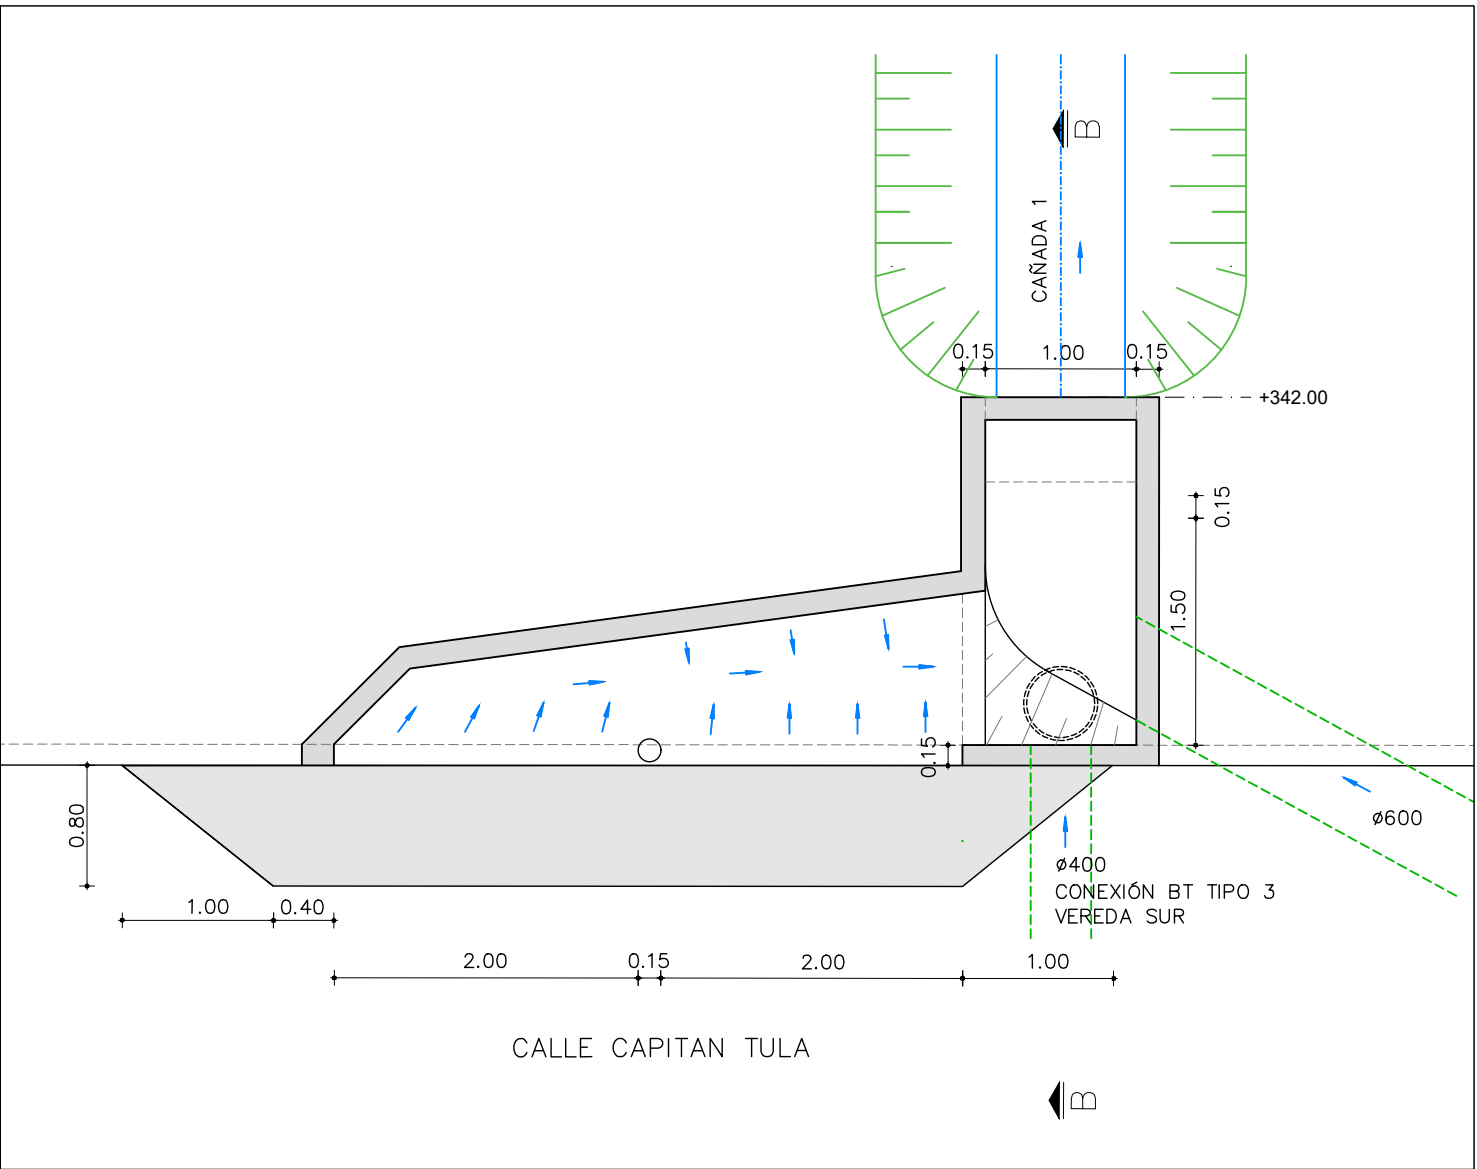

CORTE B-B
ESCALA 1: 50

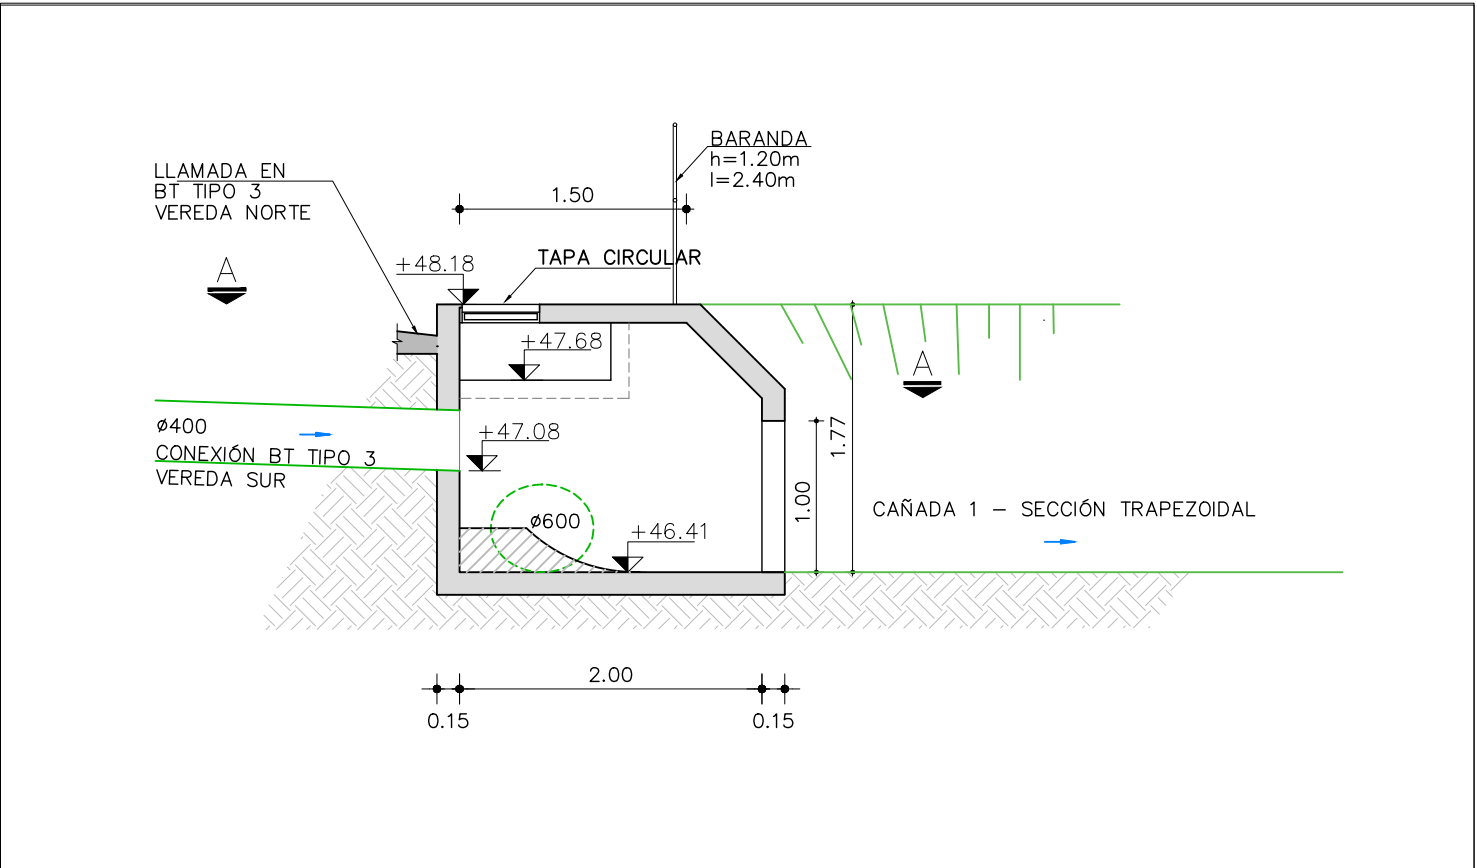

PLANO DE UBICACION

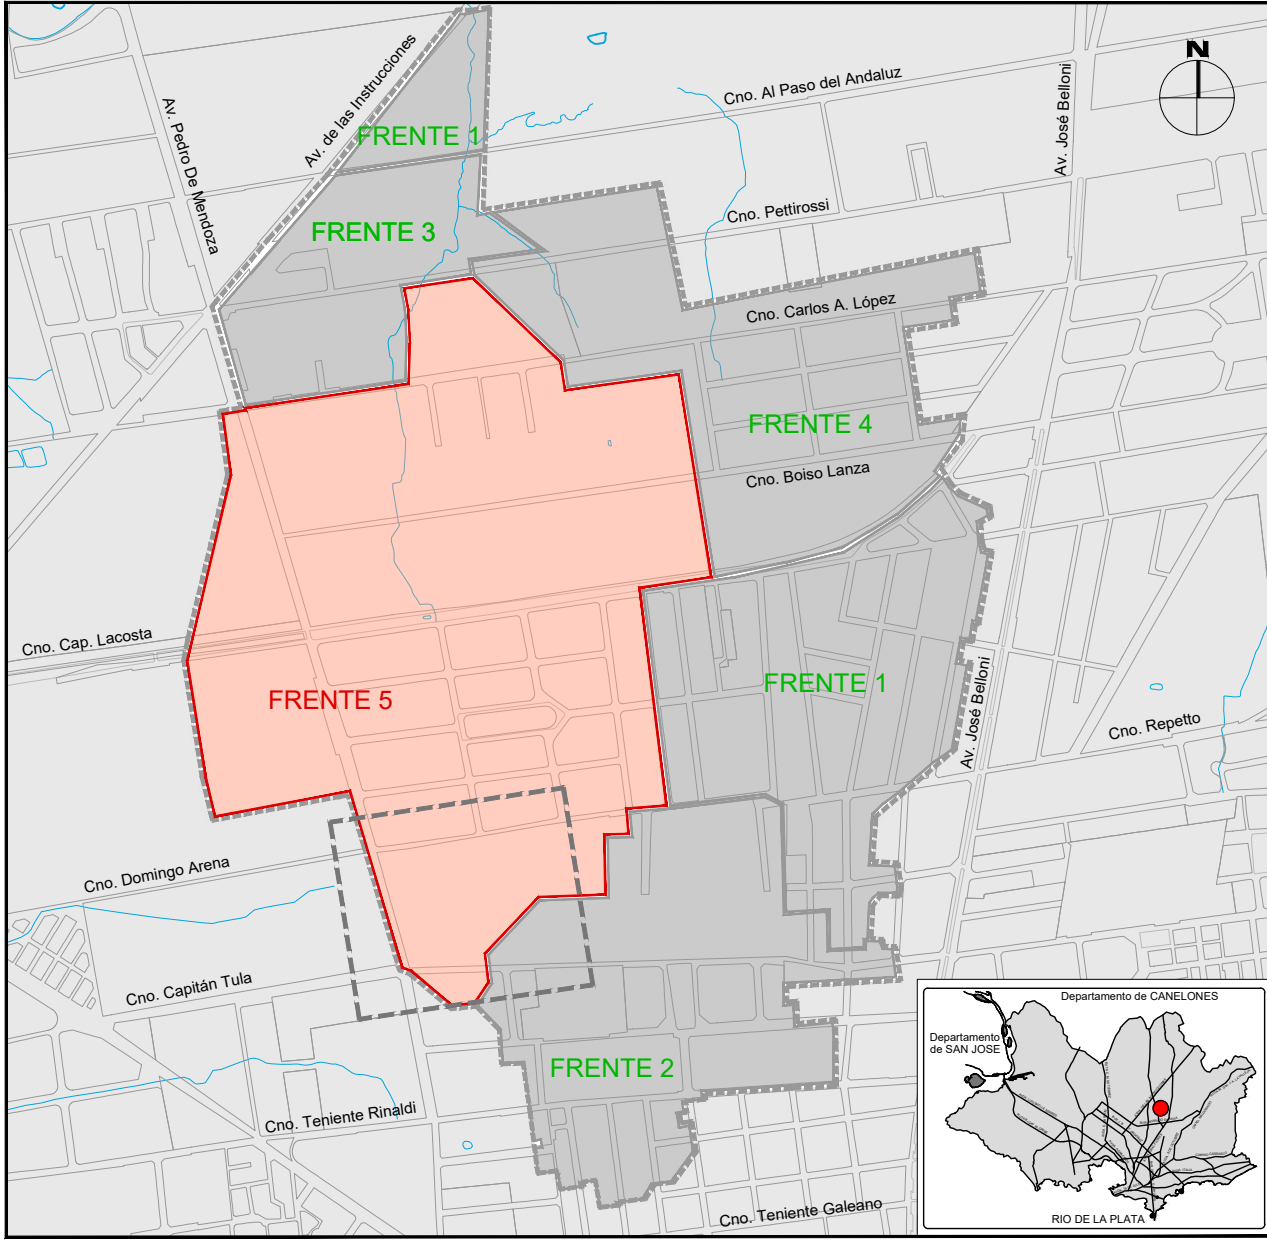


REFERENCIAS

SÍMBOLO	DENOMINACIÓN
---	COLECTOR SANEAMIENTO EXISTENTE
---	COLECTOR SANEAMIENTO PROYECTADO
---	COLECTOR PLUVIAL PROYECTADO - SECCIÓN CIRCULAR INDICADA EN PLANIMETRÍA
---	COLECTOR PLUVIAL EXISTENTE - SECCIÓN RECTANGULAR INDICADA EN PLANIMETRÍA
---	COLECTOR PLUVIAL EXISTENTE - SECCIÓN CIRCULAR INDICADA EN PLANIMETRÍA
---	COTA DE ZAMPEADO
---	NOMBRE COTA DE TAPA COTA DE ZAMPEADO PROFUNDIDAD
○	CÁMARA DE INSPECCIÓN EN COLECTOR CIRCULAR (SEGÚN PLANO TIPO N°7 -SEPS)
□	CÁMARA DE INSPECCIÓN EN COLECTOR CIRCULAR > 800 mm (SEGÚN PLANO TIPO N°14 Y N°15 - SEPS)
○	POZO DE BAJADA EN COLECTOR RECTANGULAR
■	CÁMARA PLUVIAL ESPECIAL (SEGÚN PLANO AS1906-GEN-DE03)
---	PENDIENTE - DIÁMETRO/SECCIÓN LONGITUD
---	SENTIDO DE ESCURRIMIENTO LONGITUDINAL DE PAVIMENTOS
---	ALCANTARILLA EXISTENTE
---	CAPTACIÓN DE CUNETA PROYECTADA CON CONEXIÓN A COLECTOR
---	BOCAS DE TORMENTA TIPO 1, 2 Y 3 EXISTENTES
---	BOCAS DE TORMENTA TIPO 1, 2, 3 Y 4 (SEGÚN PLANOS TIPO N° 10 Y 11 - SEPS), SIN TABIQUE

NOTAS

- LAS COTAS PLANIMÉTRICAS ESTÁN EXPRESADAS EN METROS Y EL SISTEMA DE PROYECCIÓN UTILIZADO ES UTM. 21S.
- LOS NIVELES ALTIMÉTRICOS ESTÁN EXPRESADOS EN METROS Y REFERIDOS AL CERO WHARTON.
- LAS DIMENSIONES DE LAS SECCIONES CIRCULARES SE INDICAN EN MILÍMETROS Y CORRESPONDEN A DIÁMETROS NOMINALES. LAS PENDIENTES SE EXPRESAN EN %, LAS COTAS Y LONGITUDES EN METROS.
- LAS CONDUCCIONES CIRCULARES DE DIÁMETRO SUPERIOR A 500 mm DEBERÁN CUMPLIR LA NORMA UNIT 16/92.
- LAS CÁMARAS DE INSPECCIÓN PARA COLECTORES DE DIÁMETROS INFERIORES A 800 mm Y LAS TAPAS, SE CONSTRUIRÁN SEGÚN LOS SIGUIENTES PLANOS TIPO DEL SERVICIO DE ESTUDIOS Y PROYECTOS DE SANEAMIENTO N°7, N°8, Y N°12.
- LAS CÁMARAS DE INSPECCIÓN PARA COLECTORES DE DIÁMETRO IGUAL O SUPERIOR A 800 mm, SE CONSTRUIRÁN DE ACUERDO A LOS PLANOS TIPO N°14 Y N°15, O SEGÚN LÁMINA DE PROYECTO AS1906-GEN-DE03.
- LAS BOCAS DE TORMENTA SE CONSTRUIRÁN DE ACUERDO A LOS PLANOS N°10 Y N°11 DEL SERVICIO DE ESTUDIOS Y PROYECTOS DE SANEAMIENTO Y NO TENDRÁN TABIQUE INTERIOR.
- LAS CAPTACIONES DE CUNETA PROYECTADAS SE PRESENTAN EN LÁMINAS AS1906-DR-F5-DE01, AS1906-GEN-DE01 Y GEN-DE02.
- ES RESPONSABILIDAD DEL CONTRATISTA REALIZAR LOS CATEOS CORRESPONDIENTES PARA DETERMINAR LA PROFUNDIDAD Y UBICACIÓN PLANIMÉTRICA DE LAS INTERFERENCIAS CON LOS SERVICIOS EXISTENTES.
- EN LOS TRABAJOS DE LIMPIEZA Y REPERFILAMIENTO DE LA CAÑADA NO SE PODRÁN AFECTAR LAS PALMERAS EXISTENTES.

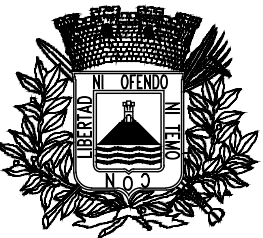

Intendencia de Montevideo
Desarrollo Ambiental
UNIDAD EJECUTORA DEL PLAN DE SANEAMIENTO

APROBACION FINAL

DIRECTOR
PROYECTISTA/S
RELEVAMIENTO
AYUDANTE/S

DIBUJO

REVISIONES INTERMEDIAS

1
2
3
4

ESCALAS

1/1000

EXPEDIENTE

ARCHIVO DIGITAL

Drenaje pluvial Tula D.Arena_V3.dwg

SANEAMIENTO Y DRENAJE PLUVIAL
BARRIO MANGA Y ZONA DE INFLUENCIA
QUINTO FRENTE DE OBRA
EXTENSION DEL DRENAJE PLUVIAL

FECHA
Diciembre 2022
N° PROY. 4310
REVISION 02
PLANO N°