



Planimetría Transversales
Escala 1:500


Perfil Transversal
0+000.000

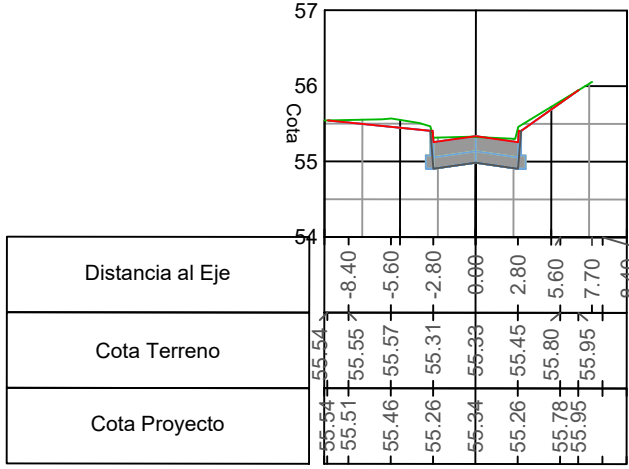


Perfil Transversal
0+025.000

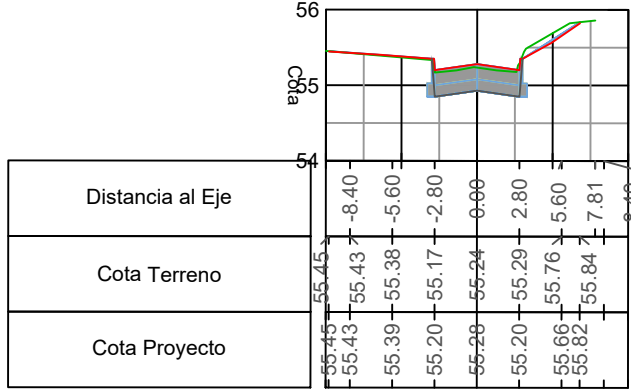


Perfil Transversal
0+050.000

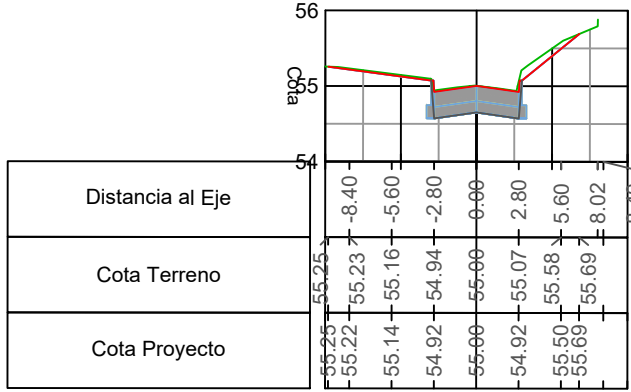


Perfil Transversal
0+450.000

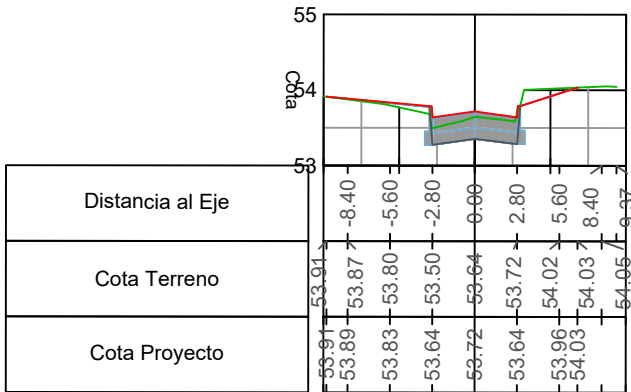


Perfil Transversal
0+475.000

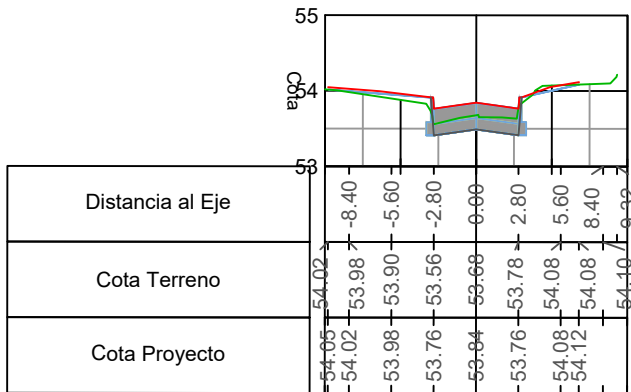


Perfil Transversal
0+500.000

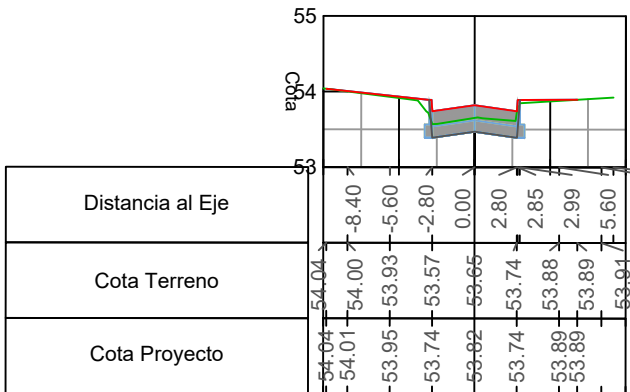


Perfil Transversal
0+075.000

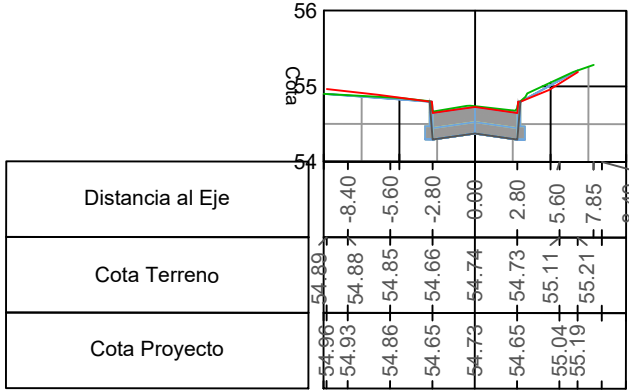


Perfil Transversal
0+100.000

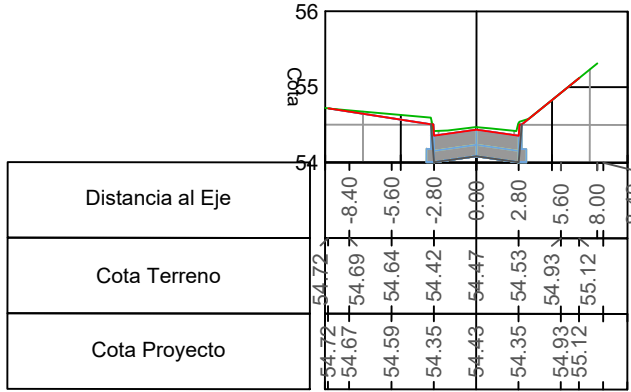


Perfil Transversal
0+125.000

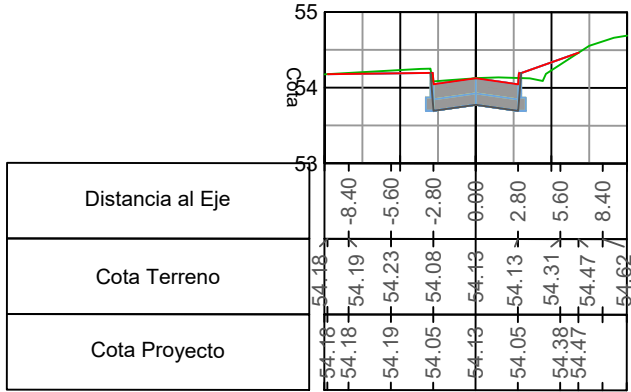


Perfil Transversal
0+525.000

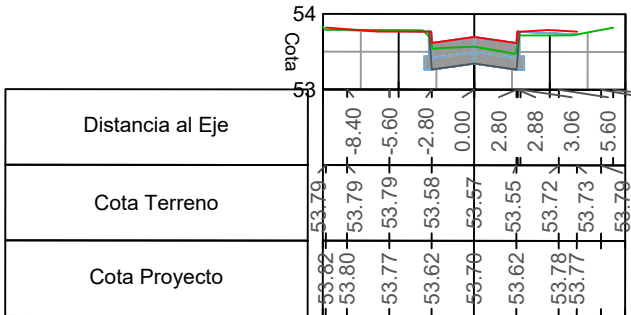


Perfil Transversal
0+550.000

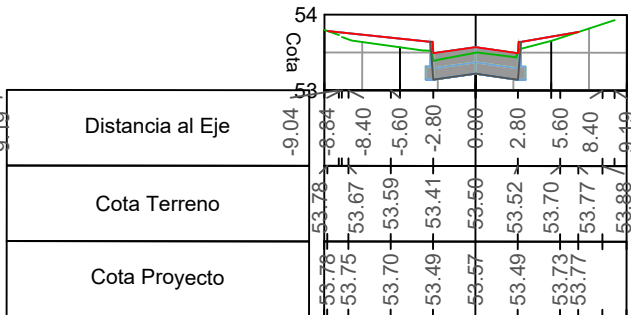


Perfil Transversal
0+150.000

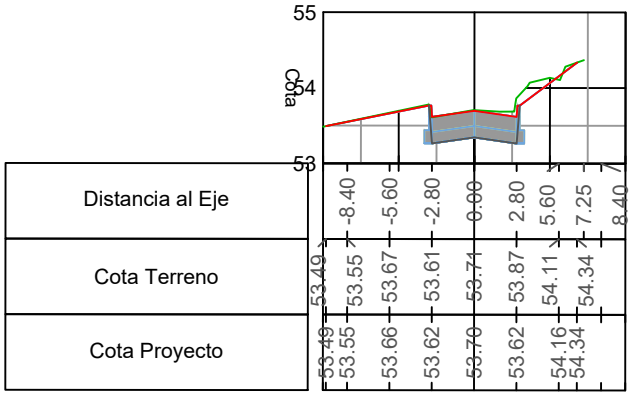


Perfil Transversal
0+175.000

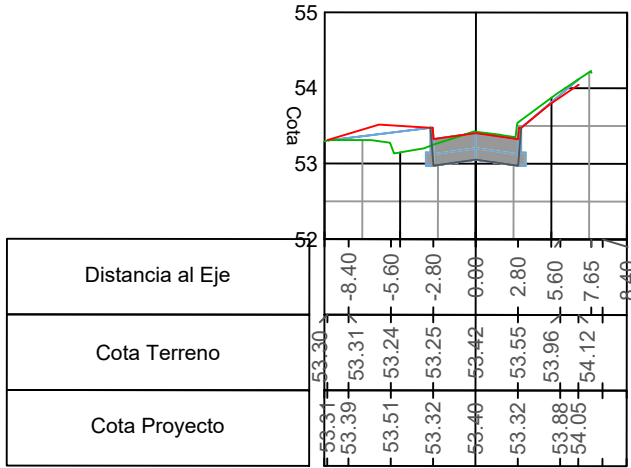


Perfil Transversal
0+200.000

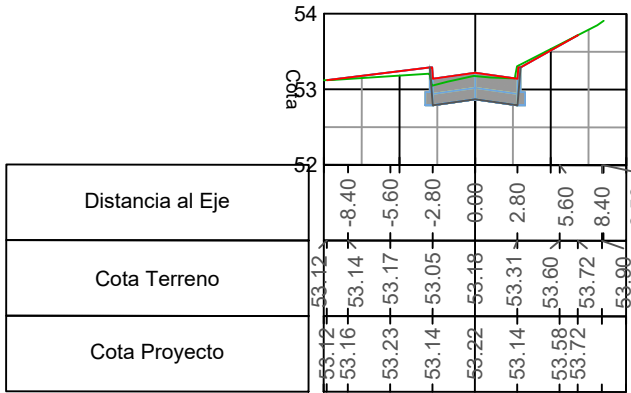


Perfil Transversal
0+225.000

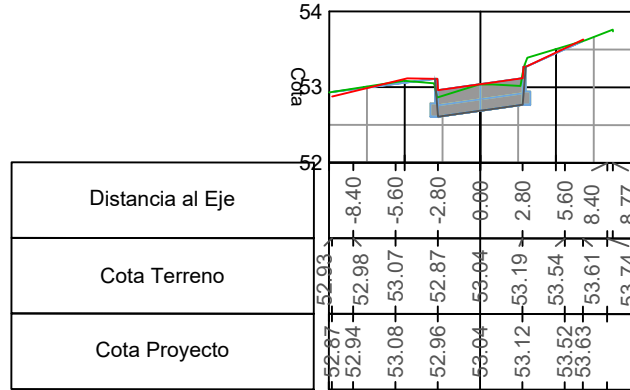


Perfil Transversal
0+250.000

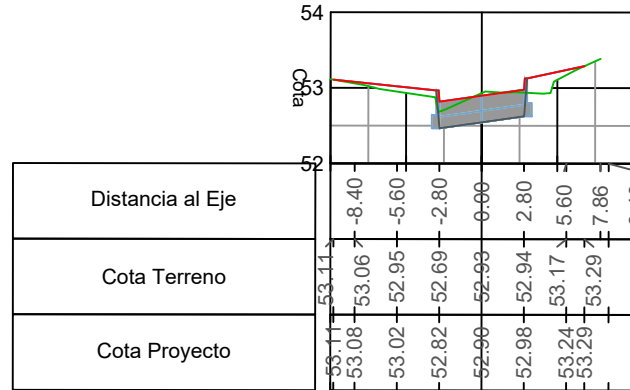


Perfil Transversal
0+275.000

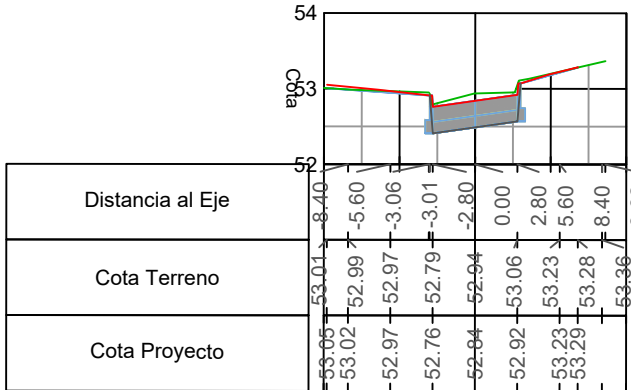


Perfil Transversal
0+300.000

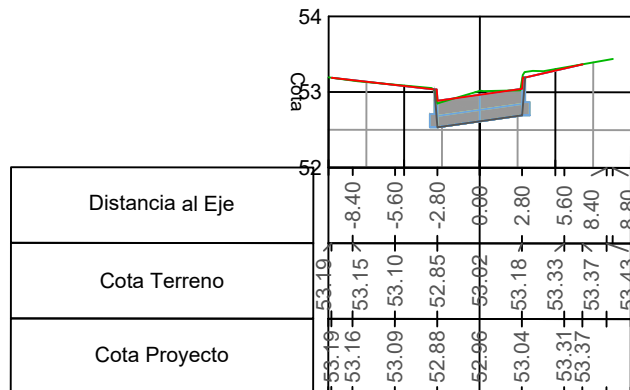


Perfil Transversal
0+325.000

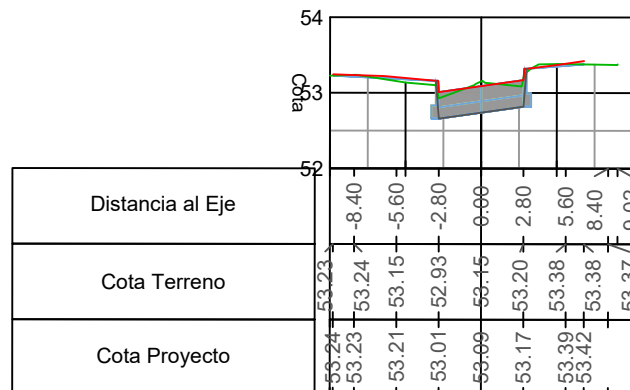


Perfil Transversal
0+350.000

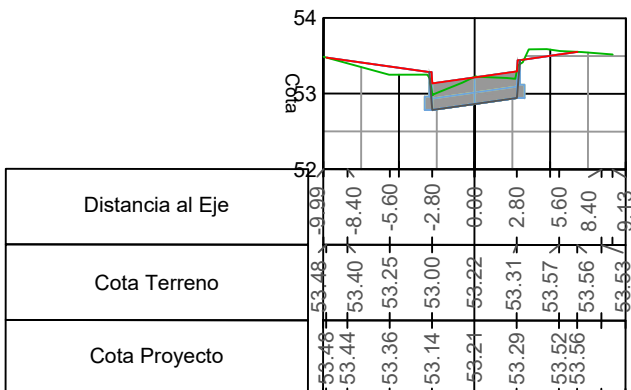


Perfil Transversal
0+375.000

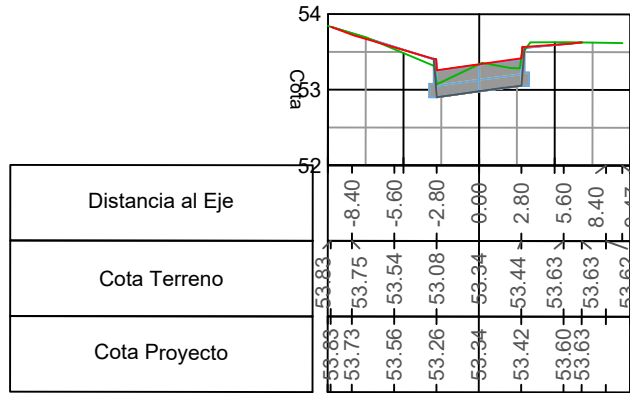

Perfil Transversal
0+400.000

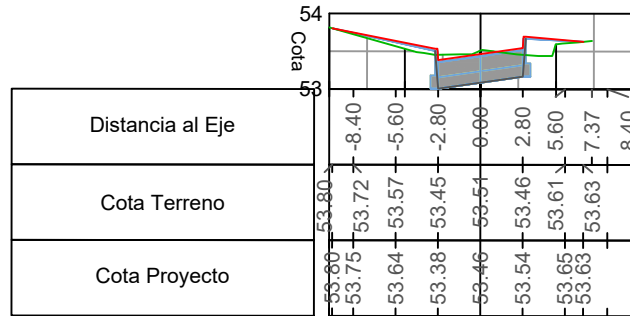

Perfil Transversal
0+425.000

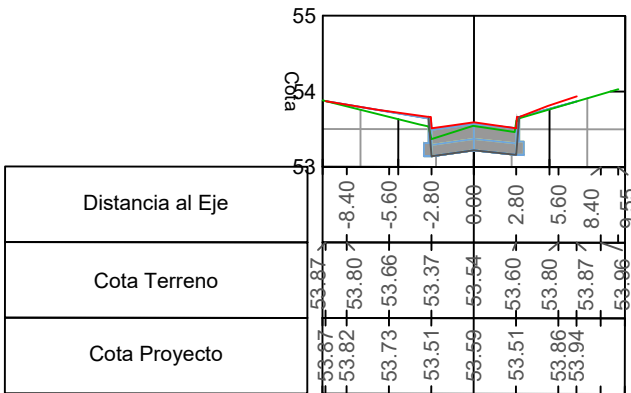

PLANO GENERAL DE UBICACIÓN:



PLANO DE UBICACION ZONAL:

SISTEMA PLAMIMÉTRICO UTM ZONA 21 SUR
COTAS ALTIMÉTRICAS REFERIDAS A EGM 08

NOTAS:

REFERENCIAS:

SÍMBOLO	DENOMINACIÓN
	TERRENO RELEVADO
	SUPERFICIE PROYECTADO



INTENDENCIA DE MONTEVIDEO
DEPARTAMENTO DE MOVILIDAD
DIVISIÓN VIALIDAD

SERVICIO DE ESTUDIOS Y
PROYECTOS VIALES

DIRECTOR:
Ing. Susana Lois

EQUIPO TÉCNICO:
Ing. Mauro Arismendi
Bach. Alexis Fuentes

RELEVAMIENTO:
Ing. Agrim. Pablo Casavieja
Ing. Agrim. Gabriel Suarez

REVISIONES

N°	FECHA	TÉCNICO	DESCRIPCIÓN
R00	Agosto 2026	-	Versión Original

FECHA:

Agosto 2026

ESCALA:

Indicadas

LÁMINA:

3 de 3

ARCHIVO DIGITAL:

COD_Rinaldi_1611.dwg

CNT. TTE. Rinaldi
ENTRE AZOTEA DE LIMA Y AV. JOSE BELLONI

SECCIONES TRANSVERSALES

PLANO N°:

1611/26_PT01

PROYECTO:

1611/26

REVISIÓN:

R00

ESTADO:

PROYECTO